




EXAERO VERTICAL 2

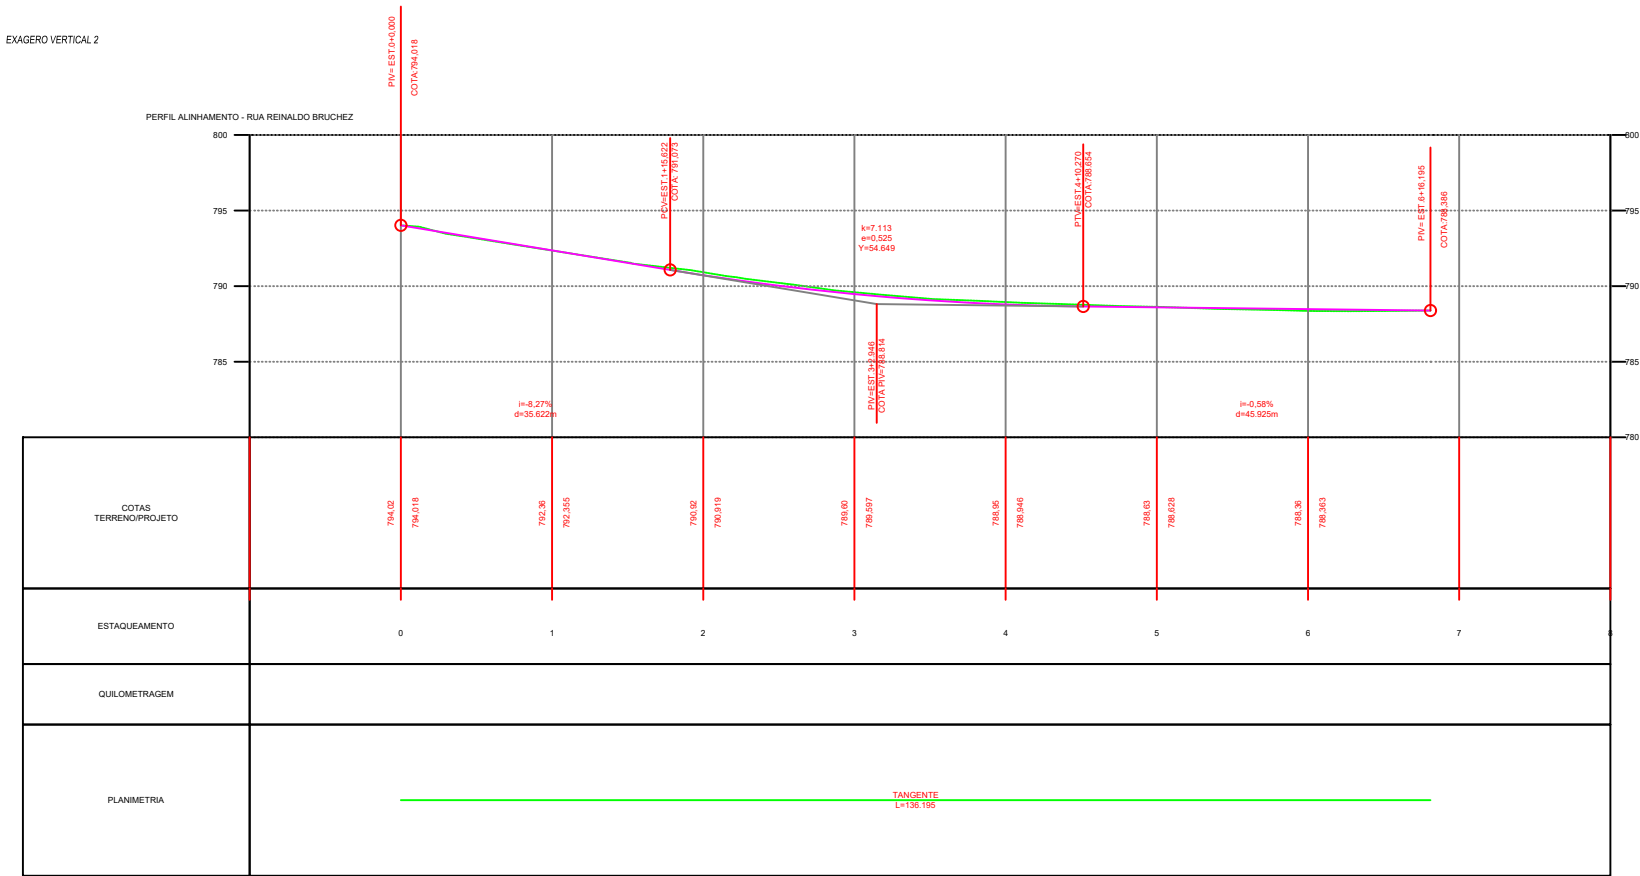



PLANTA BAIXA - SITUAÇÃO ATUAL

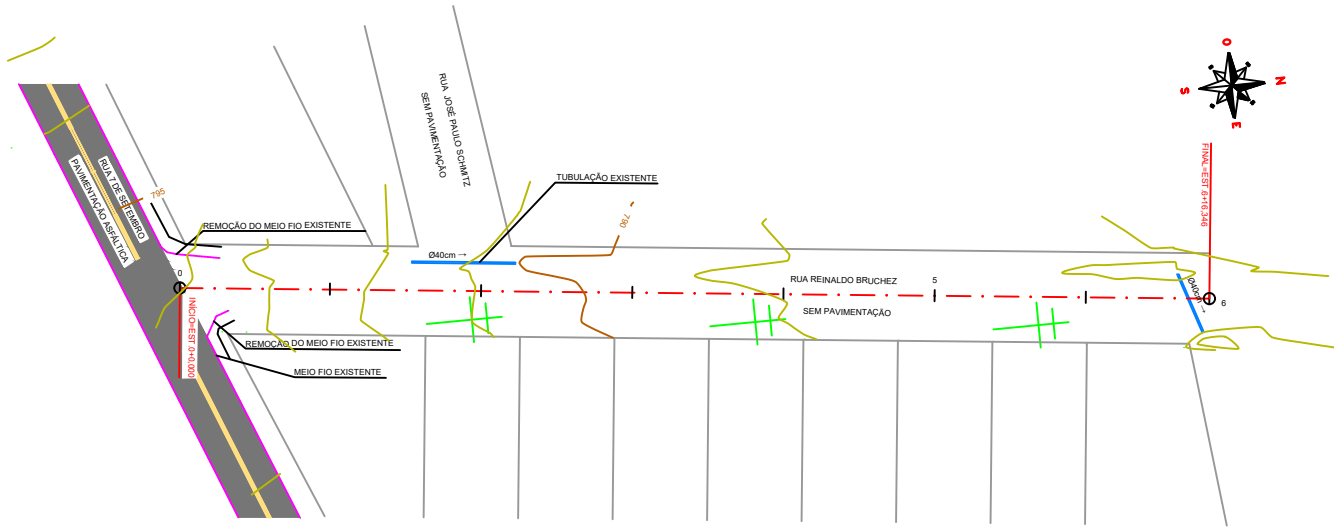


PLANTA BAIXA - PROJETO DRENAGEM PLUVIAL

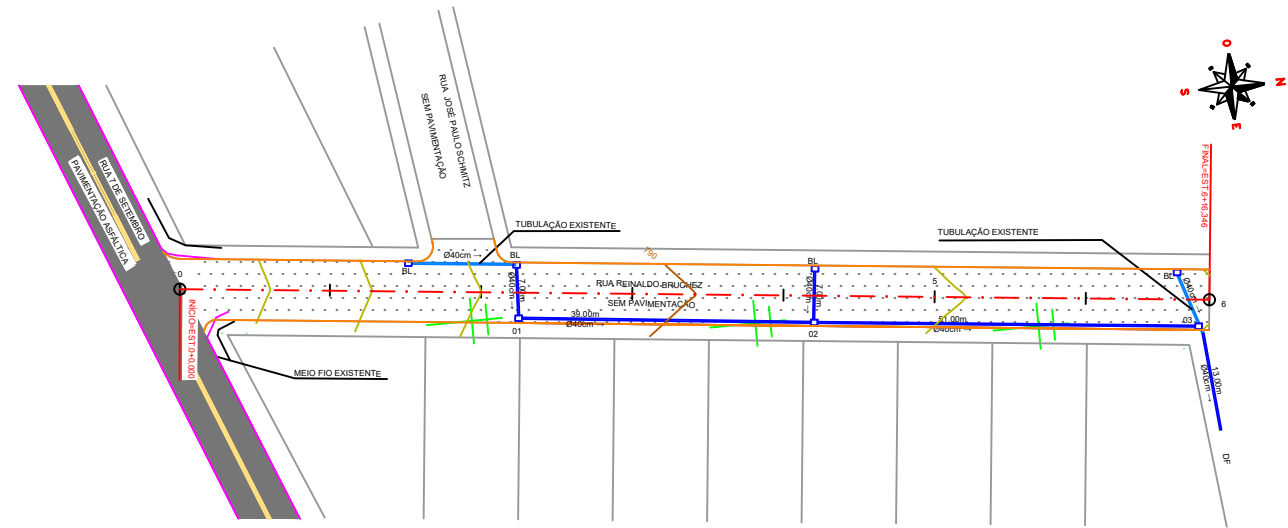


PLANTA BAIXA - PROJETO PAVIMENTAÇÃO E SINALIZAÇÃO

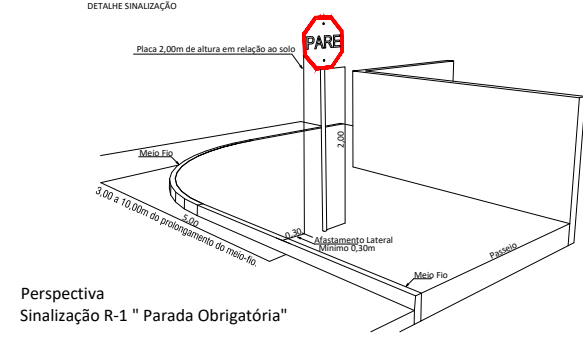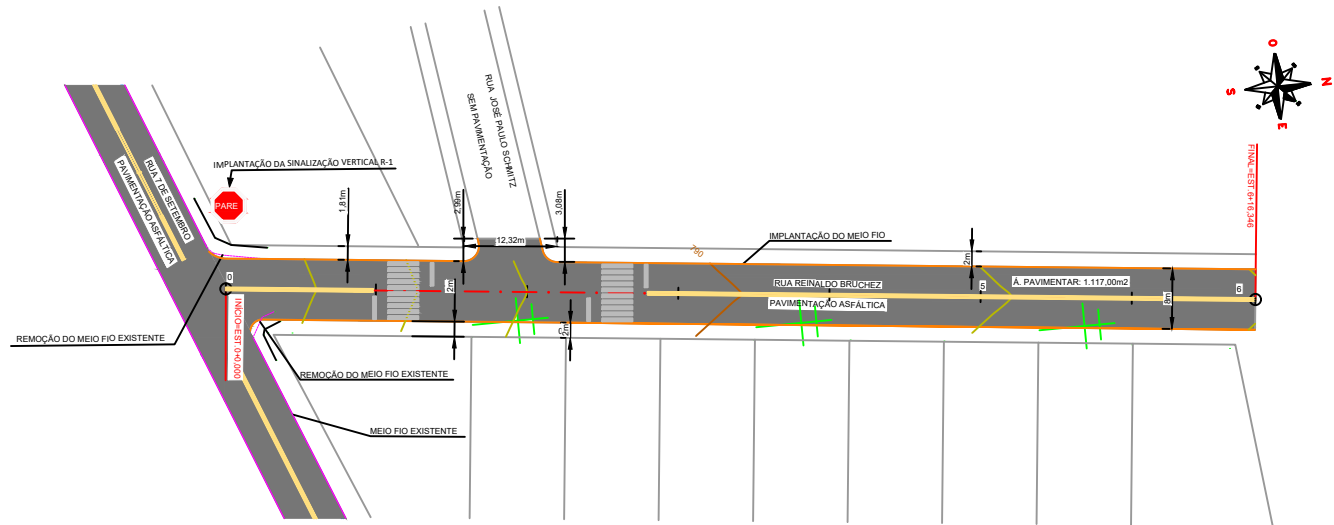



Perspectiva Sinalização R-1 "Parada Obrigatória"

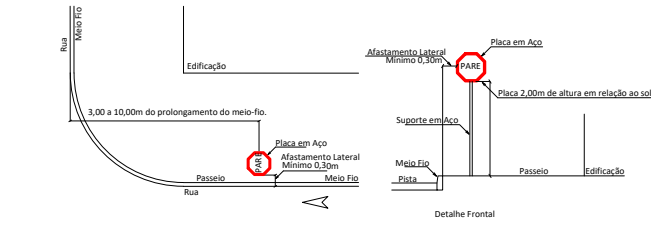

Planta Baixa Sinalização R-1 "Parada Obrigatória"

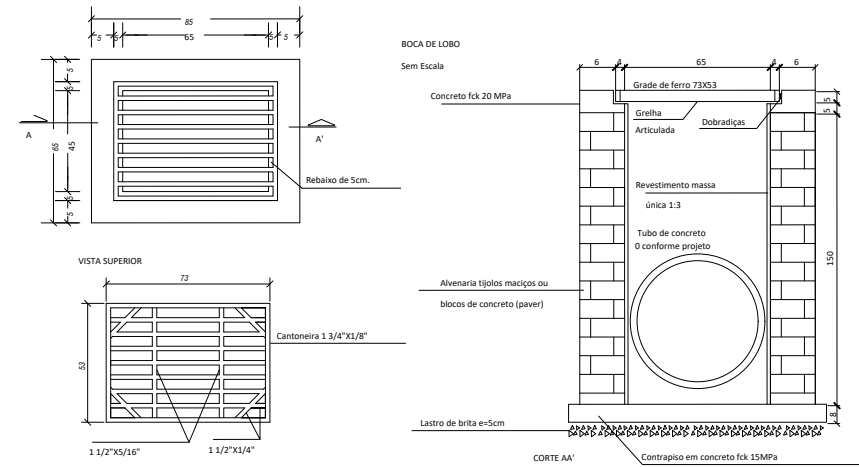

DETALHE GRADE DE FERRO

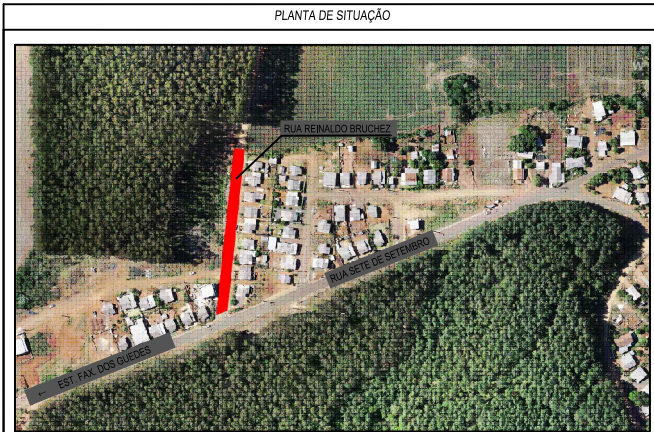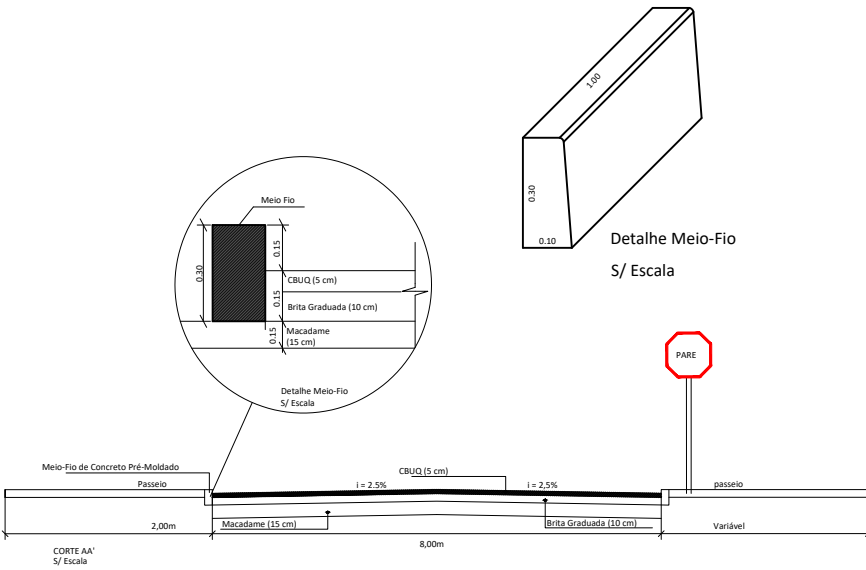

PROJETO DE PAVIMENTAÇÃO

Folha: Única

RUA: RUA REINALDO BRUCHEZ
MUNICÍPIO(S): FAXINAL DOS GUEDES - DISTRITO DE BARRA GRANDE
DATA: 02/2022

ESTADO UF: SC
ESCALA: 1:500

Prop: PREFEITURA MUNICIPAL DE FAXINAL DOS GUEDES

Resp. Téc: CARLOS ALEXANDRE ROMANI
ENGENHEIRO AGRIMENSOR
CREA-SC 172.521-8

FAXINAL DOS GUEDES
GOVERNO MUNICIPAL
AV. Rio Grande do Sul
CEP: 89.884-000 - Fone: (48) 3438-4300
www.faxinal.sc.gov.br