
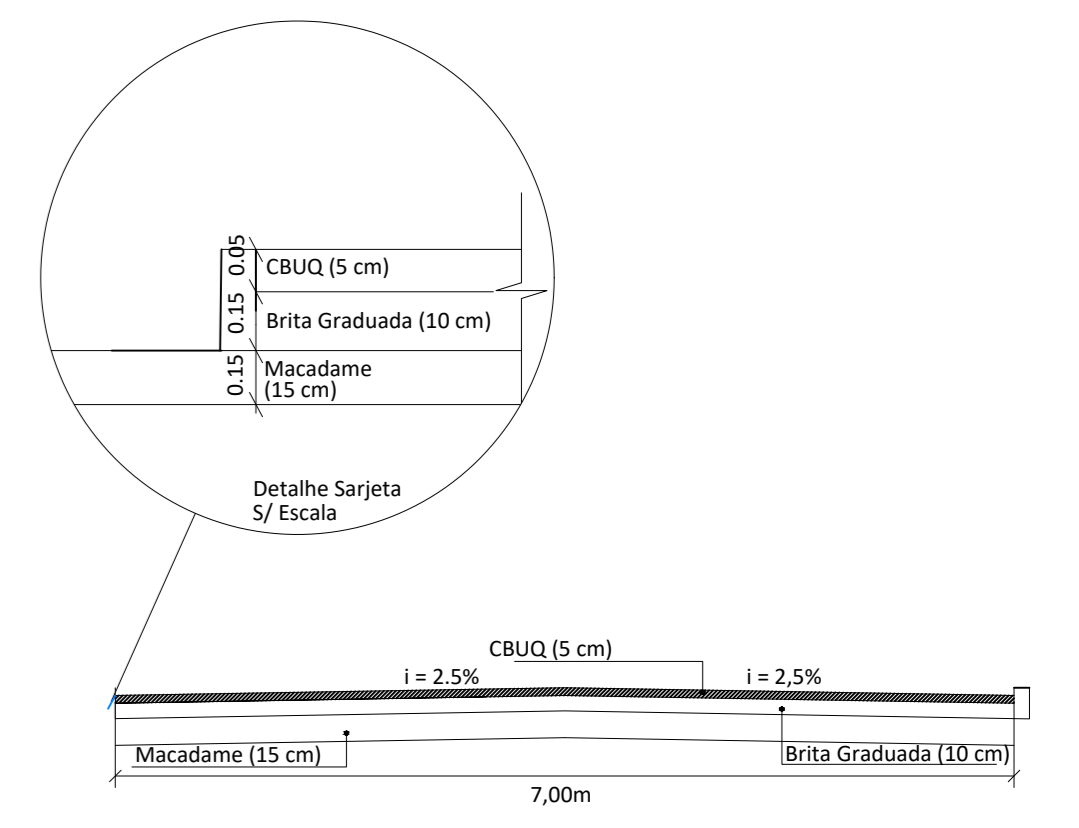
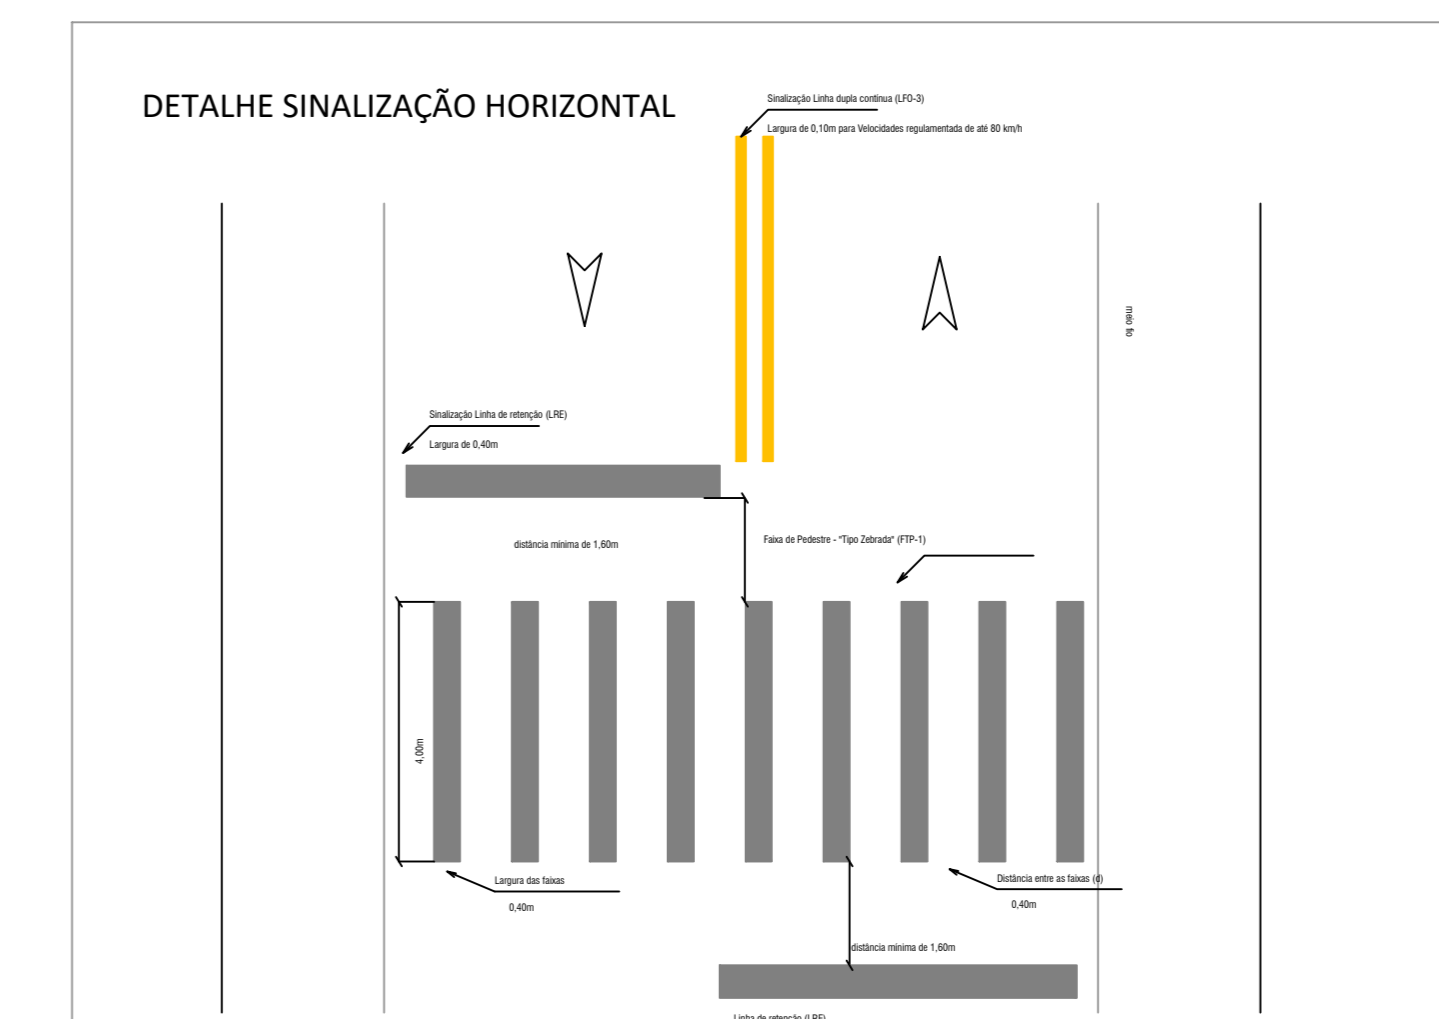
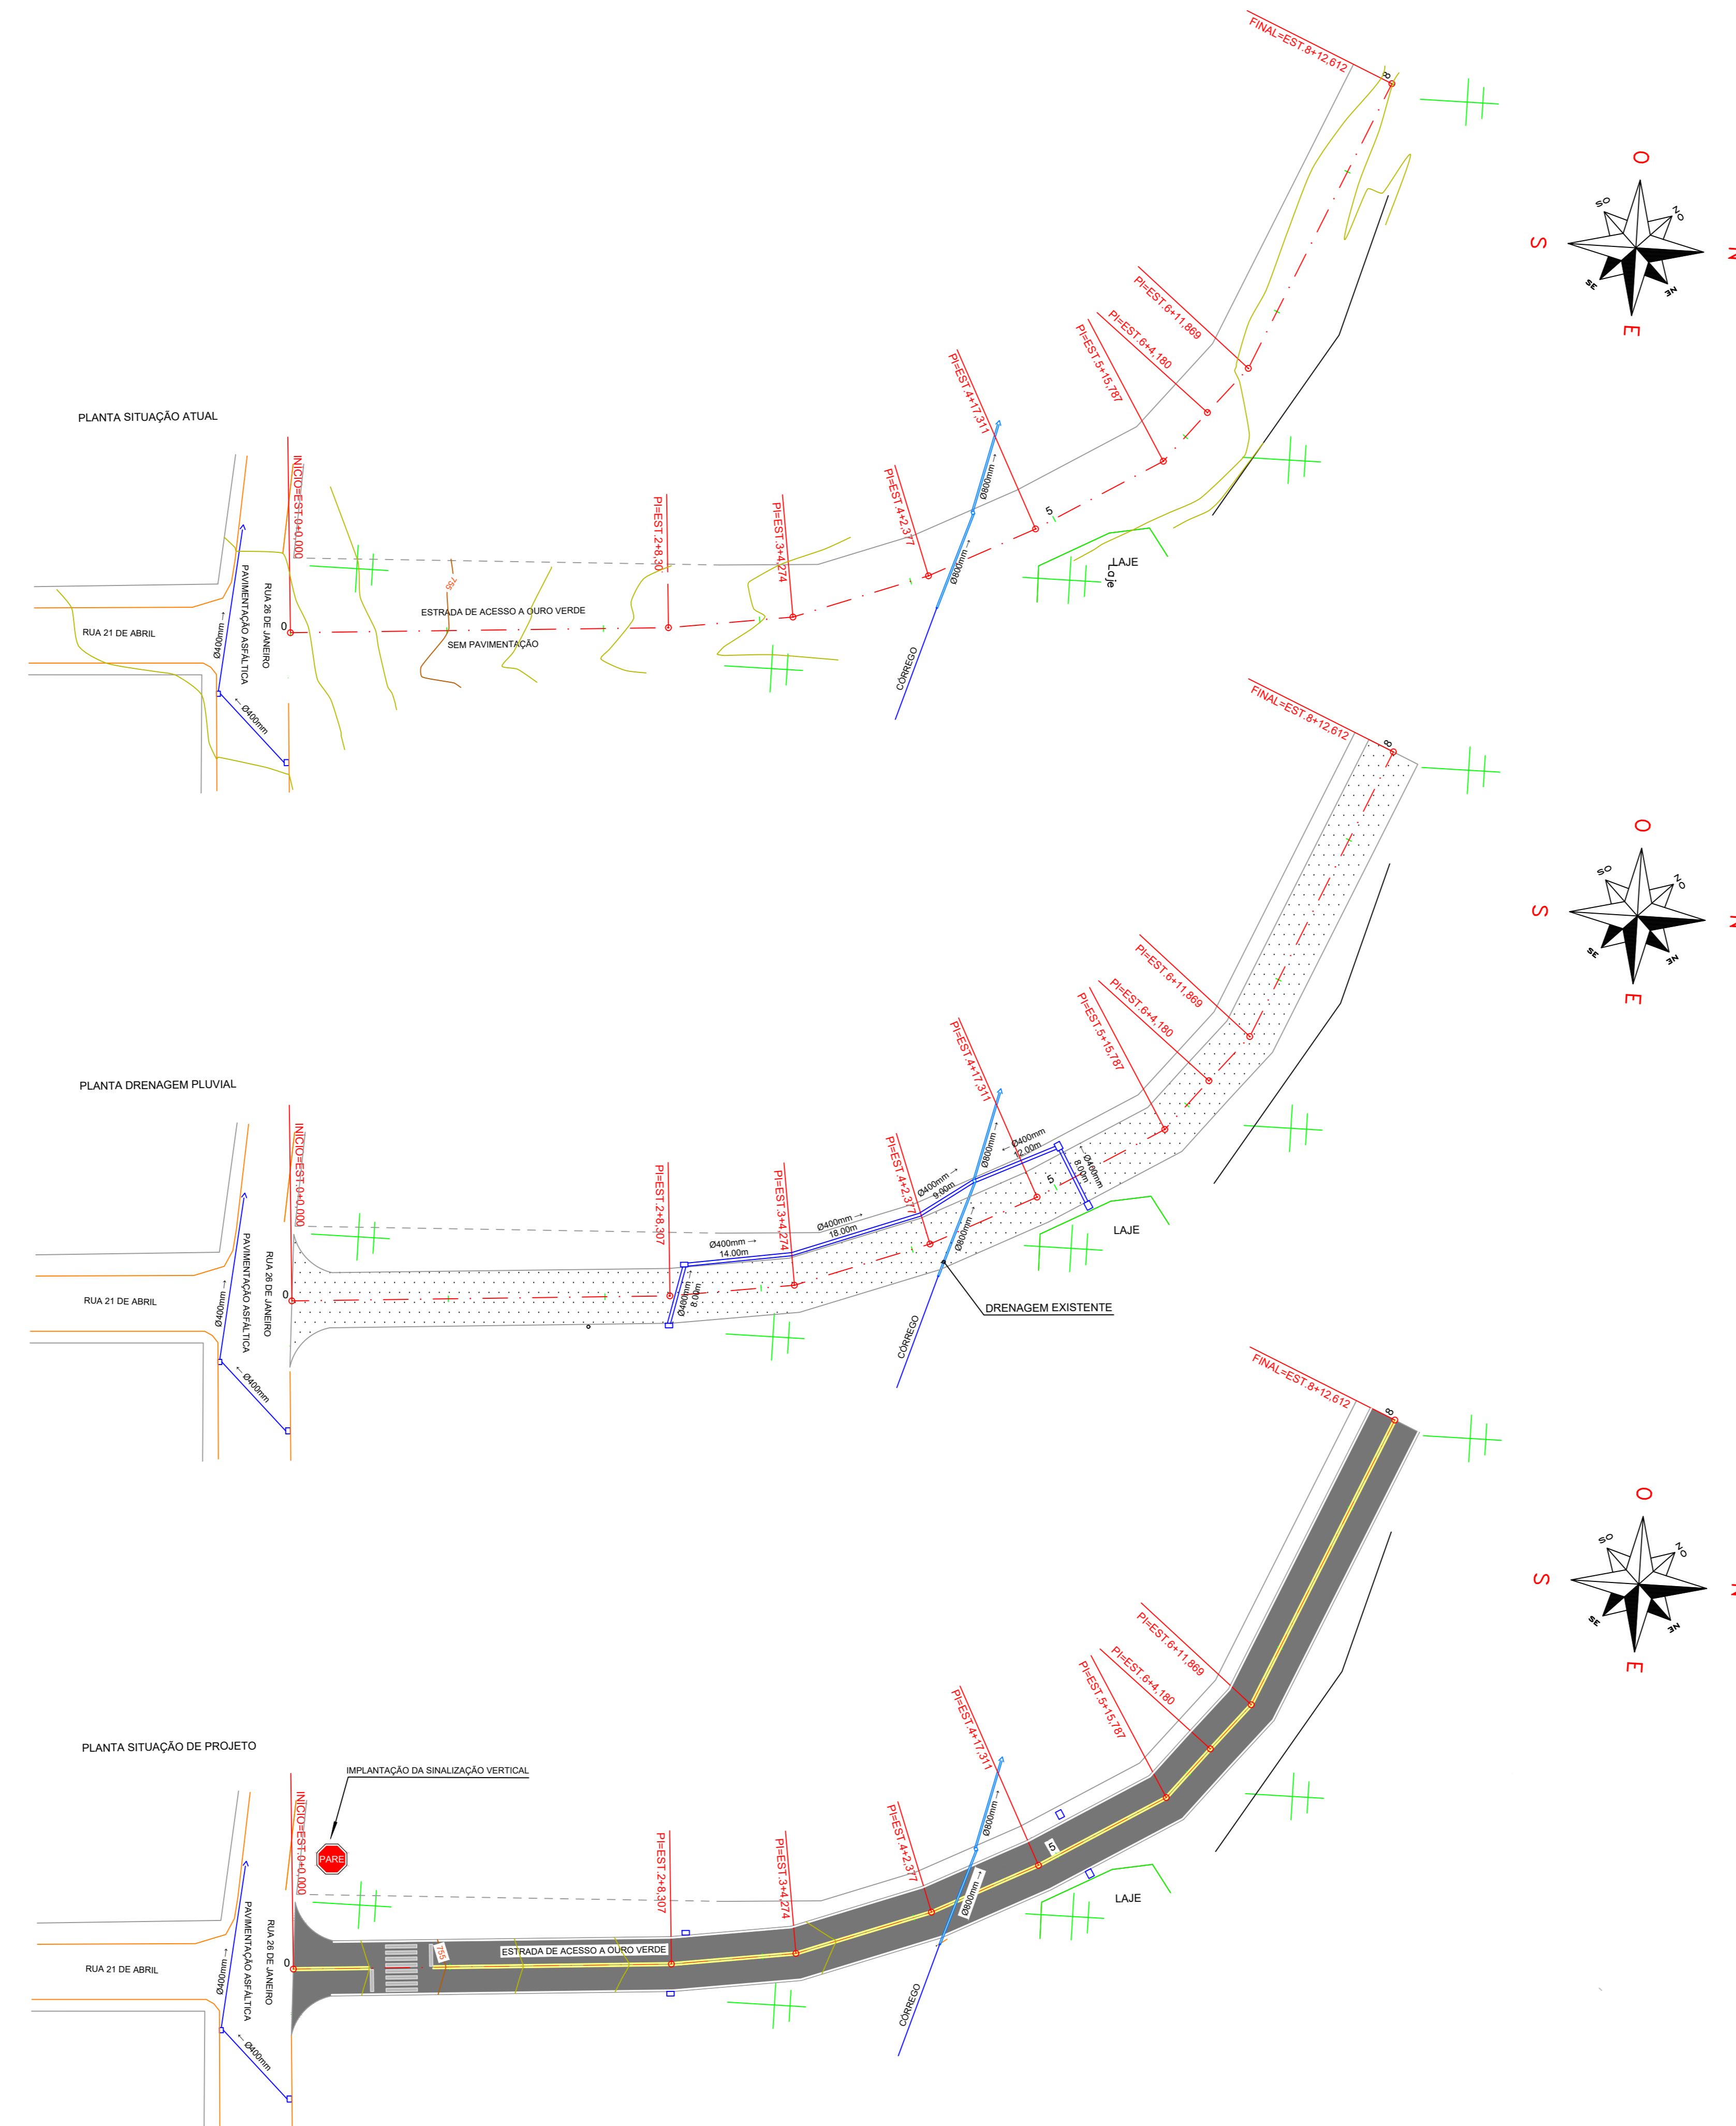


Planta Baixa Sinalização R-1 "Parada Obrigatória"

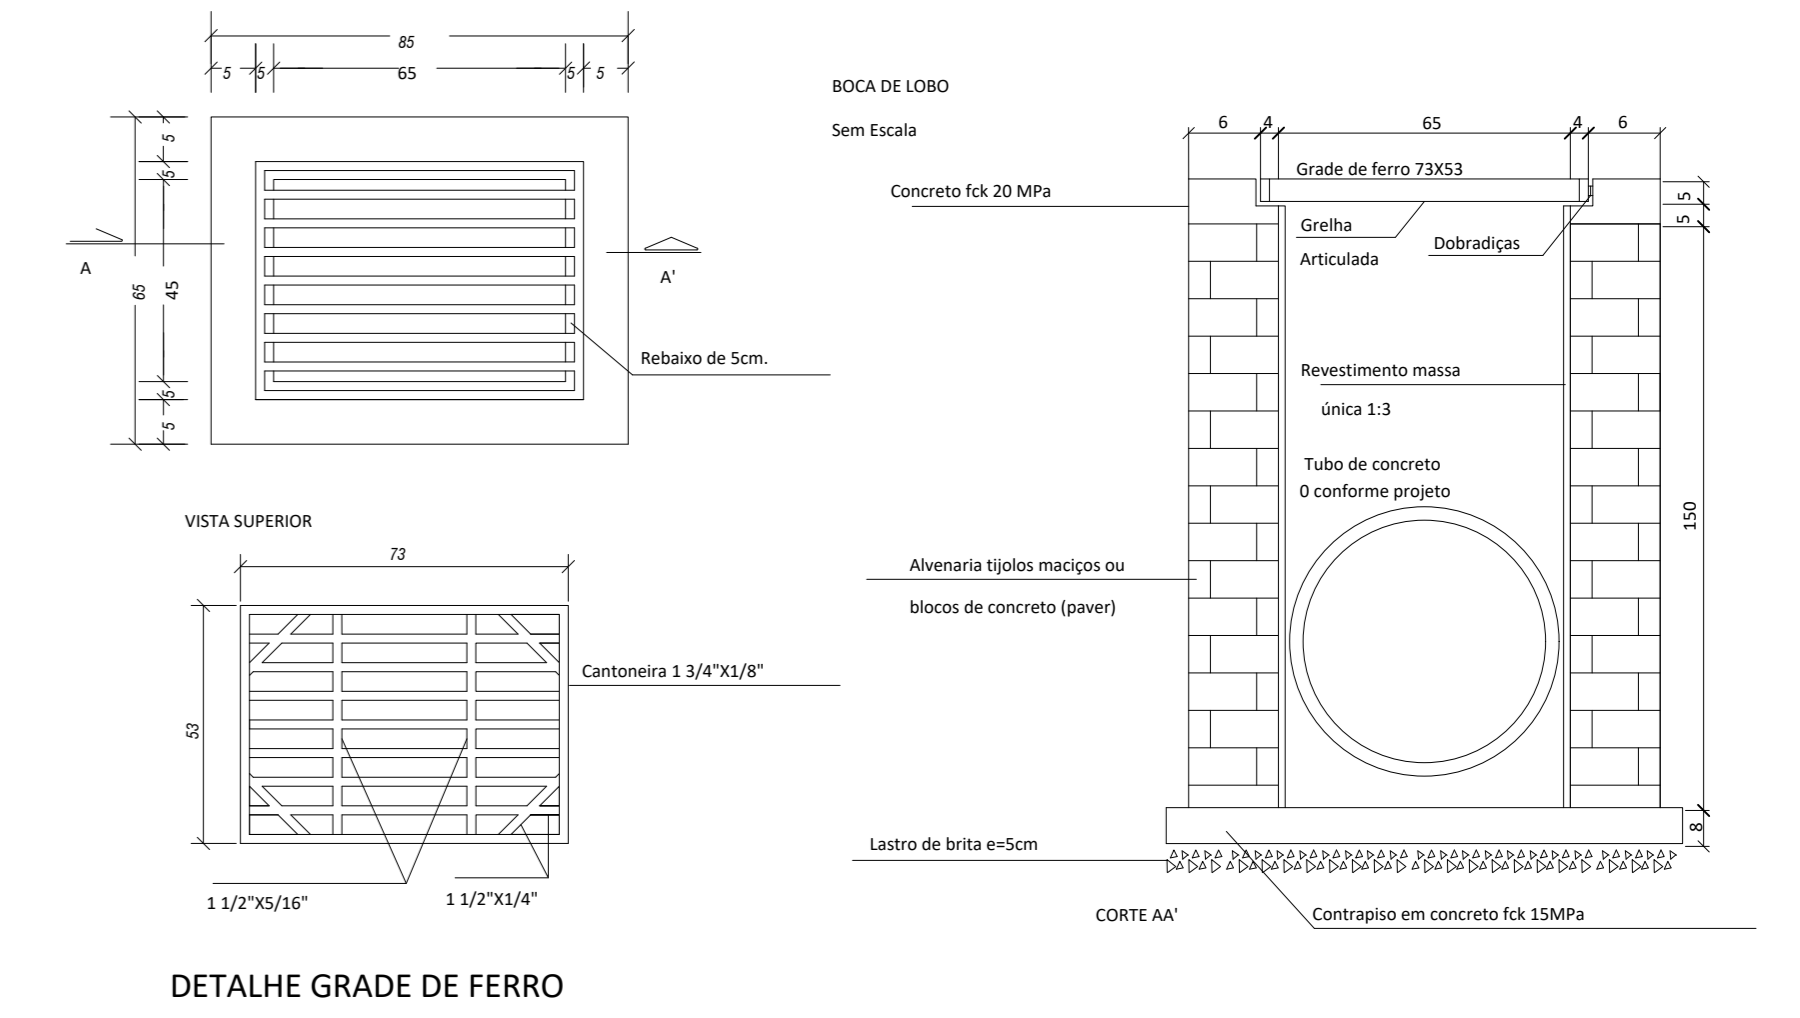

PROJETO DE PAVIMENTAÇÃO

Folha: Única

RUA: ESTRADA ACESSO A OURO VERDE
MUNICÍPIO(S): FAXINAL DOS GUEDES - DISTRITO DE BARRA GRANDE
DATA: 03/2022
ESTADO UF: SC
ESCALA: 1:500

Prop: PREFEITURA MUNICIPAL DE FAXINAL DOS GUEDES

Resp. Téc: CARLOS ALEXANDRE ROMANI
ENGENHEIRO AGRÔNOMO
CREA-SC 172.521-8

FAXINAL DOS GUEDES
GOVERNO MUNICIPAL
AV. Rio Grande do Sul
CEP: 89.894-200 - Fone: (48) 3438-4300
www.faxinal-sc.gov.br

- LEGENDA
- PAVIMENTAÇÃO PROPOSTA
 - PAVIMENTAÇÃO EXISTENTE
 - PARCELAMENTO DE DRENAGEM EXISTENTE
 - BOCA DE LOBO EXISTENTE
 - BOCA DE LOBO A SER CONSTRUÍDA
 - BRISA DE BRISA
 - BRISA
 - PARA DE PAREDE
 - PAVIMENTAÇÃO REALIZADA
 - PODE DE NÍVEL ELÉTRICA