


Nome	Seção	Elevação	Nível
(cm)	(cm)	(cm)	(cm)
V1	15x30	0	0
V2	15x30	0	0
V3	15x30	0	0
V4	15x30	0	0
V5	15x30	0	0
V6	15x30	0	0
V7	15x30	0	0
V8	15x30	0	0

Características dos materiais	f <sub>c</sub>	Ecs
(kgf/cm <sup>2</sup> )	(kgf/cm <sup>2</sup> )	(kgf/cm <sup>2</sup> )
300	270000	

Nome	Seção	Elevação	Nível
(cm)	(cm)	(cm)	(cm)
P1	15 x 30	0	0
P2	15 x 30	0	0
P3	15 x 30	0	0
P4	15 x 30	0	0
P5	15 x 30	0	0
P6	15 x 30	0	0
P7	15 x 30	0	0
P8	15 x 30	0	0
P9	15 x 30	0	0
P10	15 x 30	0	0

Legenda dos Pilares	
	Pilar que morre
	Pilar que passa
	Pilar que nasce
	Pilar com mudança de seção

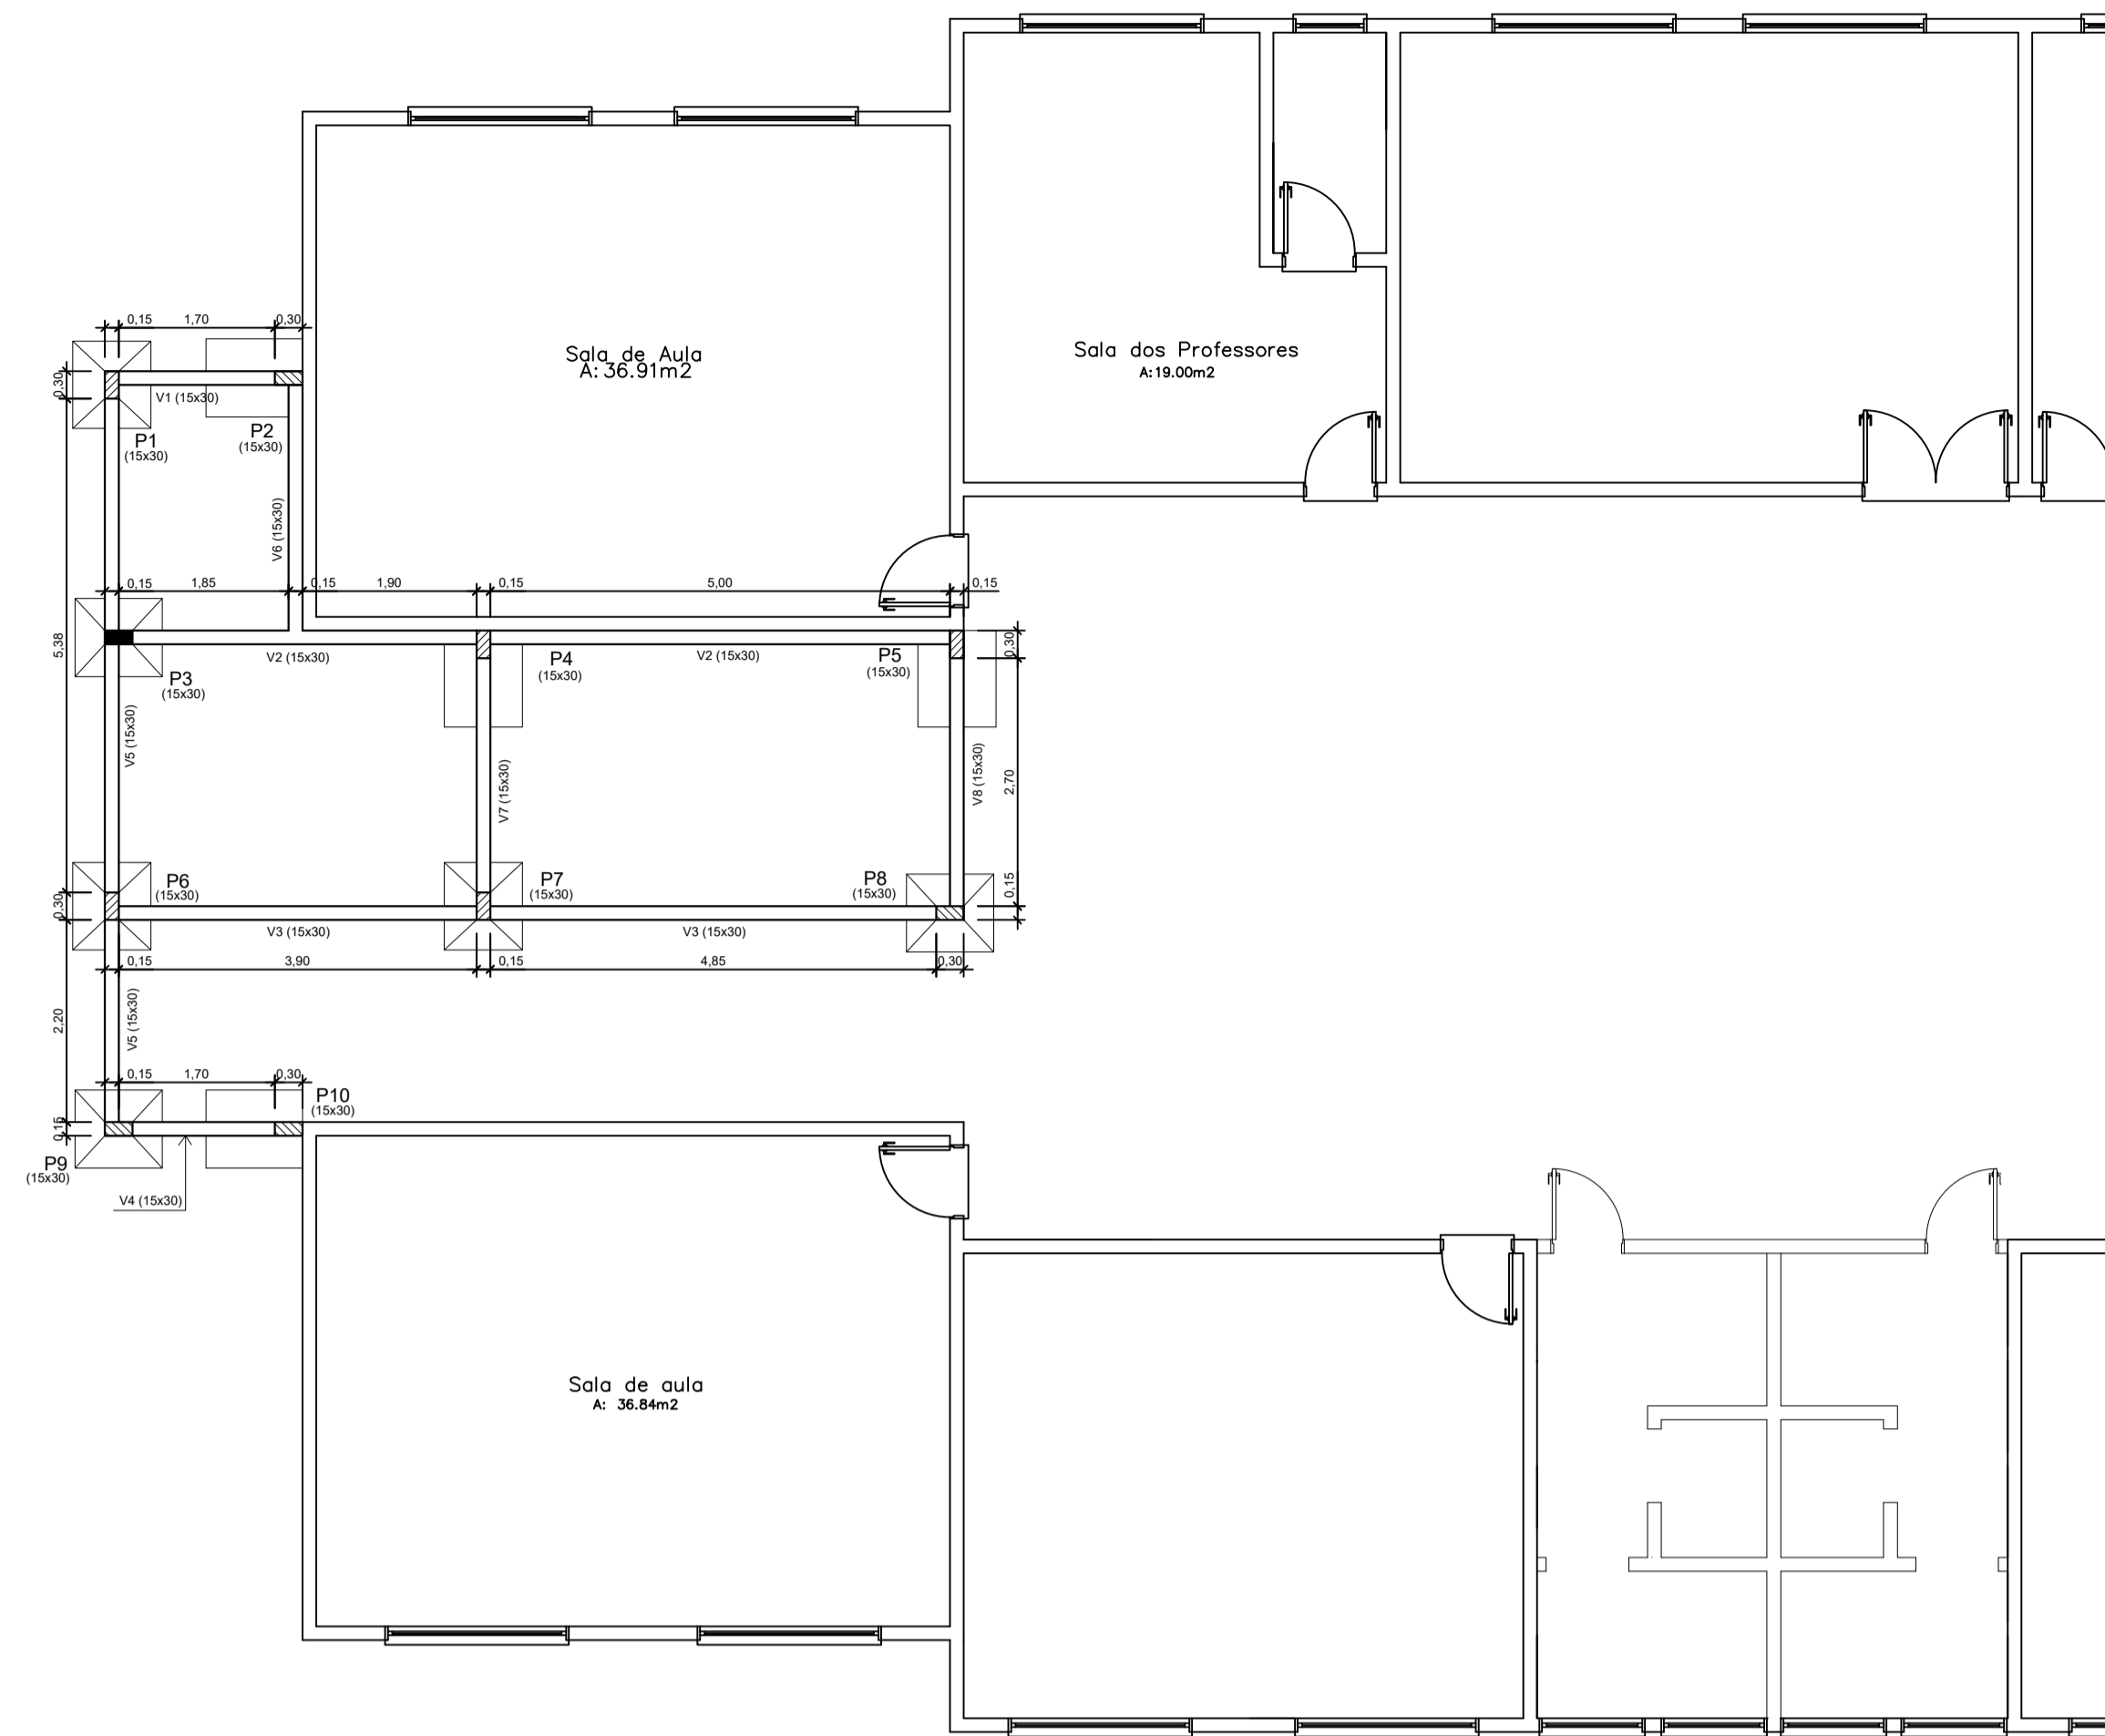

Forma do Baldrame  
Escala: 1:50

Nome	Seção	Elevação	Nível
(cm)	(cm)	(cm)	(cm)
V1	15x30	0	0
V2	15x30	0	0
V3	15x30	0	0
V4	15x30	0	0
V5	15x30	0	0
V6	15x30	0	0
V7	15x30	0	0
V8	15x30	0	0


Características dos materiais	f <sub>c</sub>	Ecs
(kgf/cm <sup>2</sup> )	(kgf/cm <sup>2</sup> )	(kgf/cm <sup>2</sup> )
300	270000	

Nome	Seção	Elevação	Nível
(cm)	(cm)	(cm)	(cm)
P1	15 x 30	0	0
P2	15 x 30	0	0
P3	15 x 30	0	0
P4	15 x 30	0	0
P5	15 x 30	0	0
P6	15 x 30	0	0
P7	15 x 30	0	0
P8	15 x 30	0	0
P9	15 x 30	0	0
P10	15 x 30	0	0

Legenda dos Pilares	
	Pilar que morre
	Pilar que passa
	Pilar que nasce
	Pilar com mudança de seção




Forma Cinta de Amarração  
Escala: 1:50

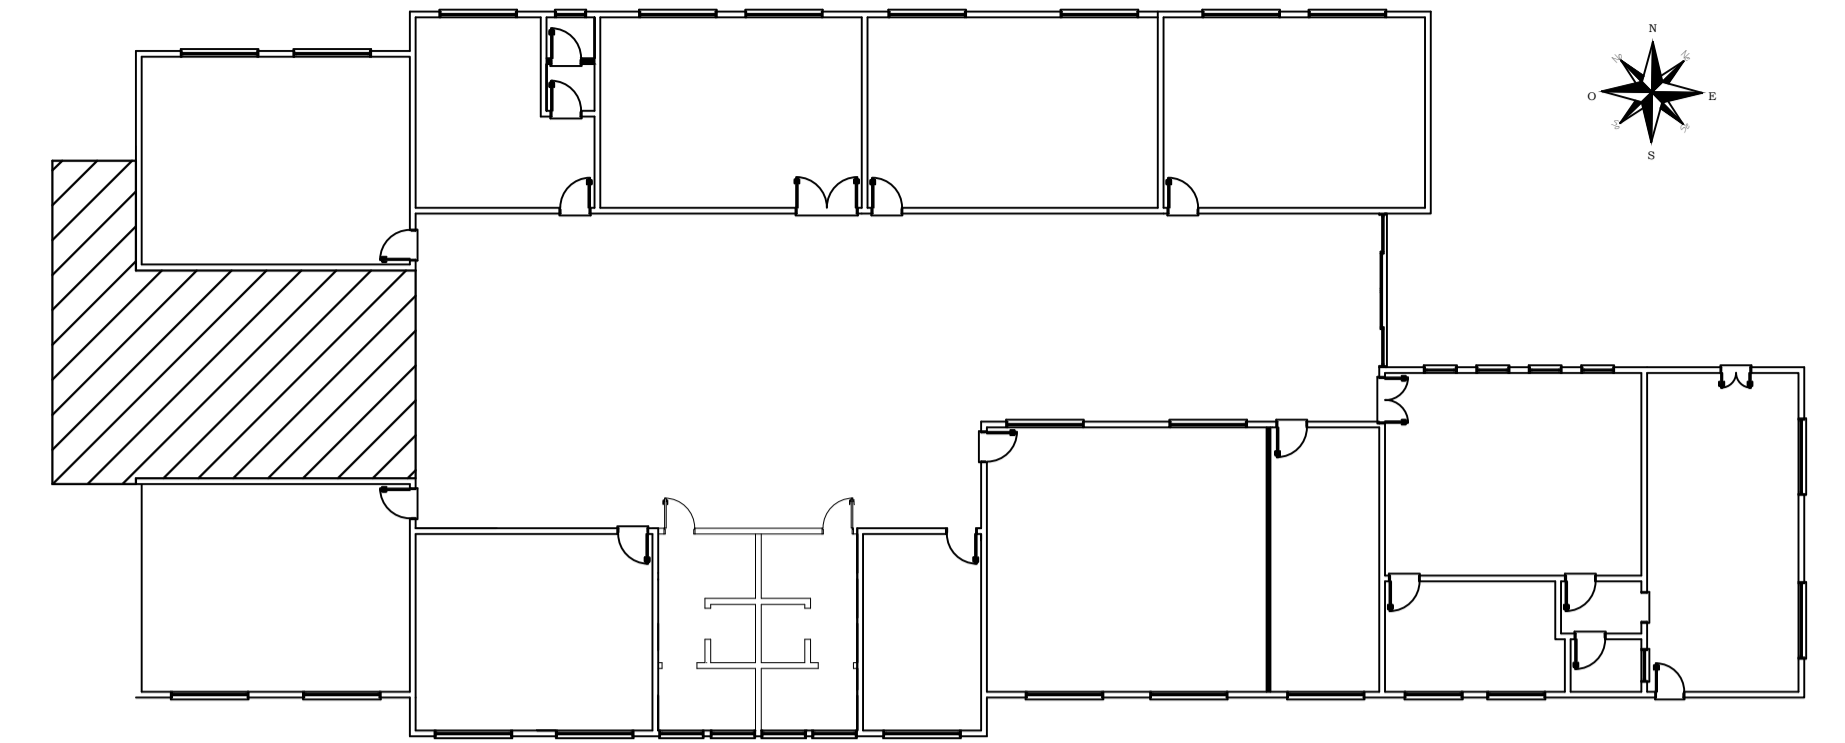


Área a Ser Ampliada  
Sem Escala

### DETALHE GENÉRICO DAS VIGAS DE BALDRAME

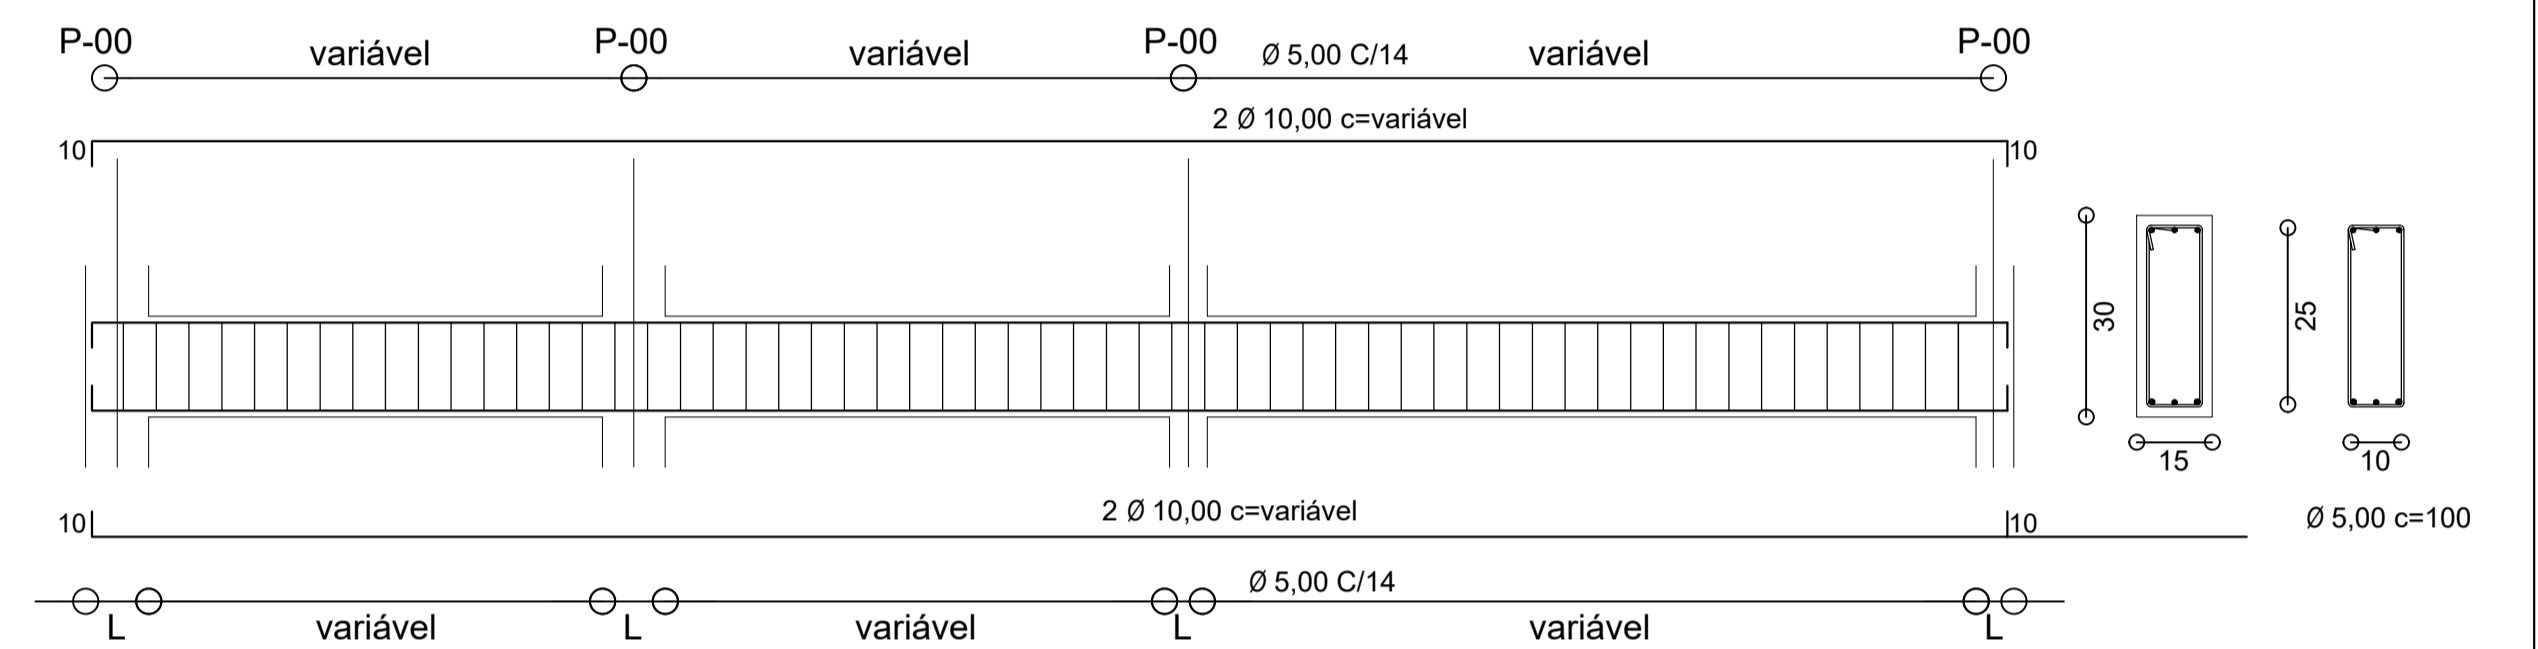

### DETALHE GENÉRICO DAS CINTAS DE AMARRAÇÃO

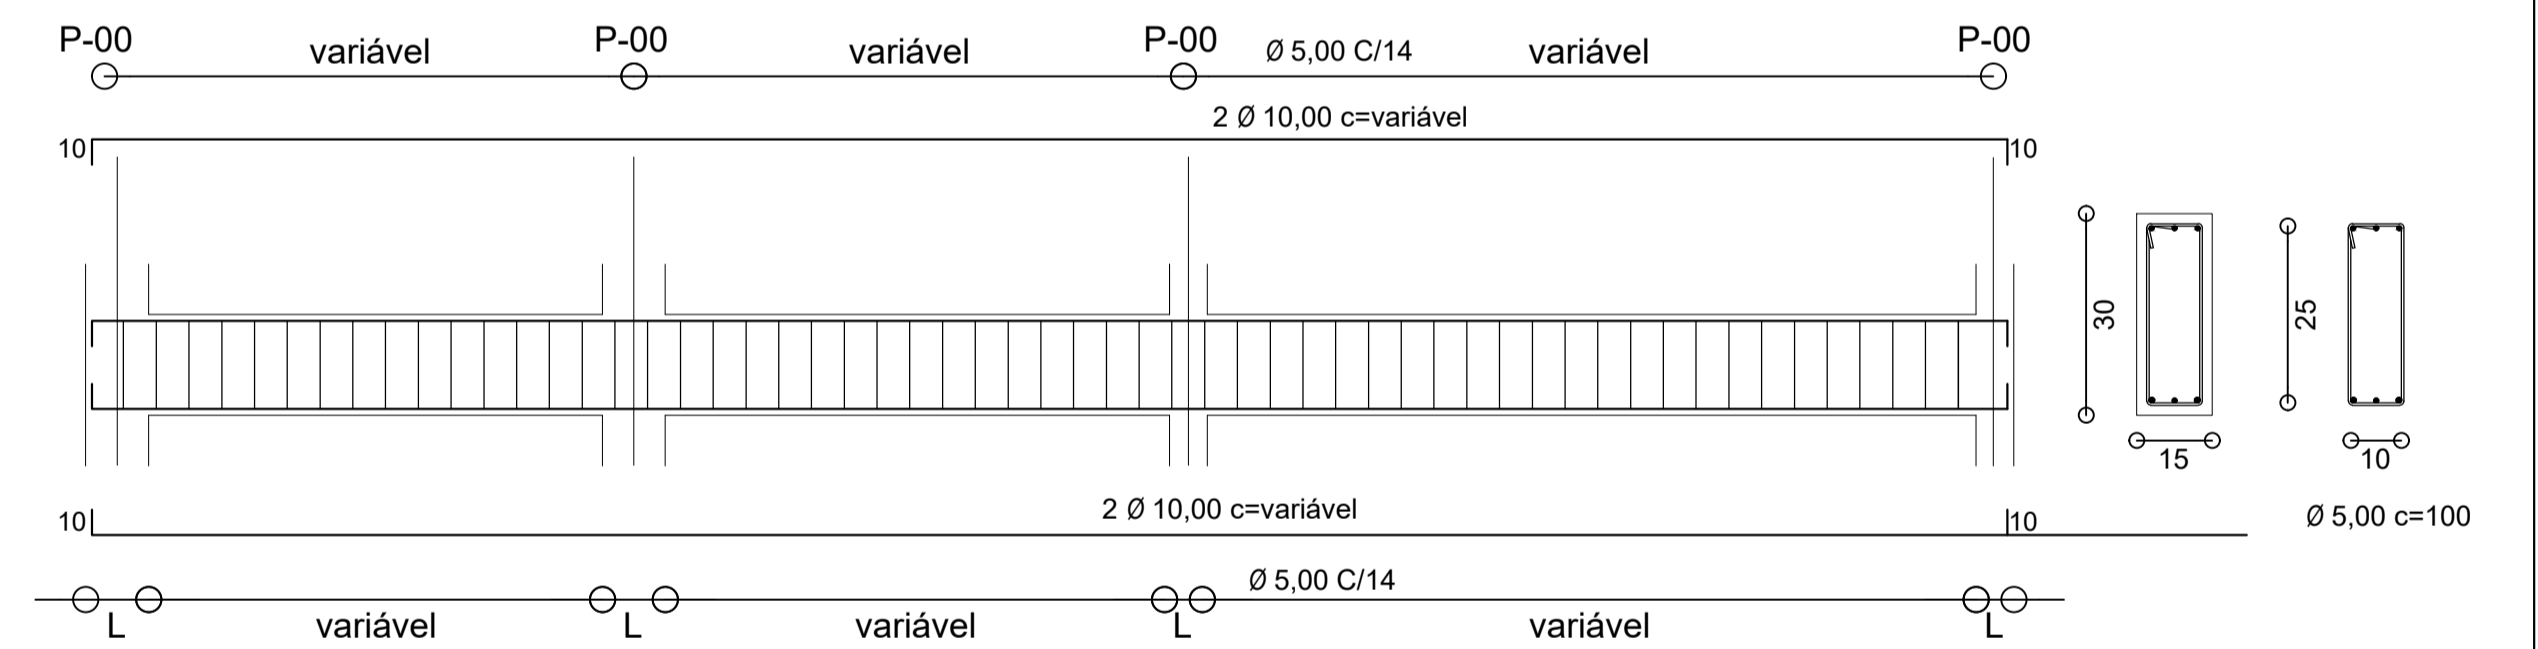

**GeoNorte**  
Projetos e Topografia

**GEONORTE PROJETOS LTDA.**  
Av. Brasil, 79, sala 09, Centro - Xanxerê (SC) - 89820-000  
www.geonorte.net.br / contato@geonorte.net.br  
Telefone: (49) 3433-6176

PROJETO:  
PROJETO ESTRUTURAL: AMPLIAÇÃO CASA DA CRIANÇA

LOCALIDADES:  
MUNICÍPIO: Faxinal dos Guedes ESTADO UF: SC  
DATA: 06/2022 ESCALA: indicada

CONTEÚDO:  
PLANTA BAIXA BALDRAMES  
PLANTA BAIXA CINTAS DE AMARRAÇÃO  
DETALHAMENTO BALDRAMES E CINTAS DE AMARRAÇÃO

Folha:  
01 / 02

Prop.:  
PREFEITURA DE FAXINAL DOS GUEDES - SC  
CNPJ: 83.009.910.0001-62

Resp. Téc.:  
CARLO ANTUNES DOS SANTOS  
ENGENHEIRO CIVIL  
CREA-SC 123.879-1

