



DETALHE GENÉRICO DOS RESERVATÓRIOS
Sem Escala

LEGENDA


CAF	Coluna de Água Fria
RG	Registro de Gaveta
VS	Vaso Sanitário
LV	Lavatório
PIA	Pia de Cozinha
PE	Ponto de Esgoto

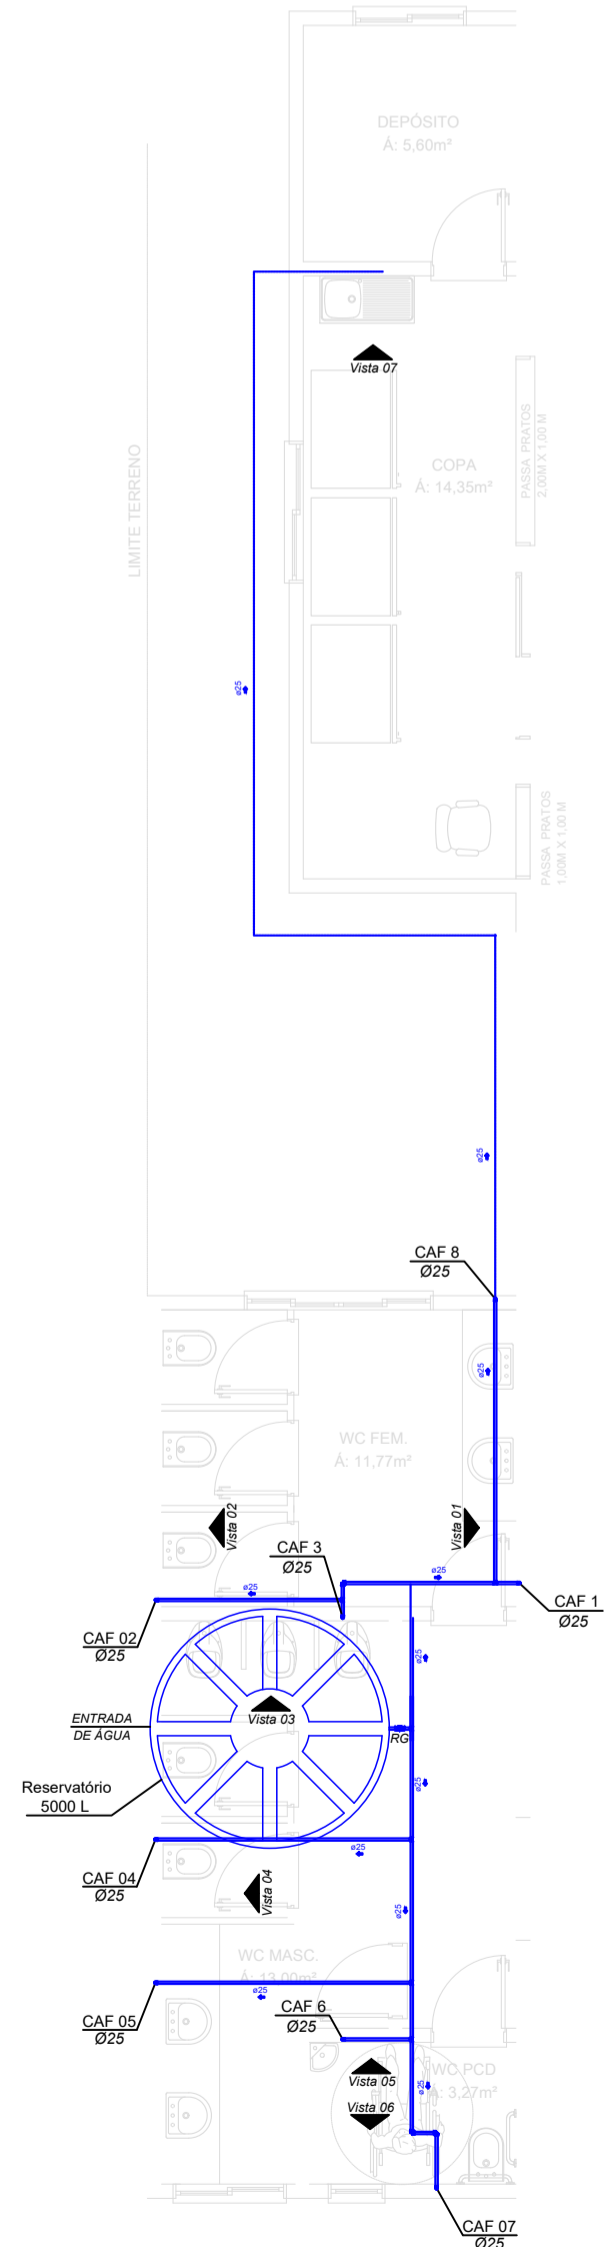


PLANTA BAIXA HIDRAULICA
Escala: 1/80

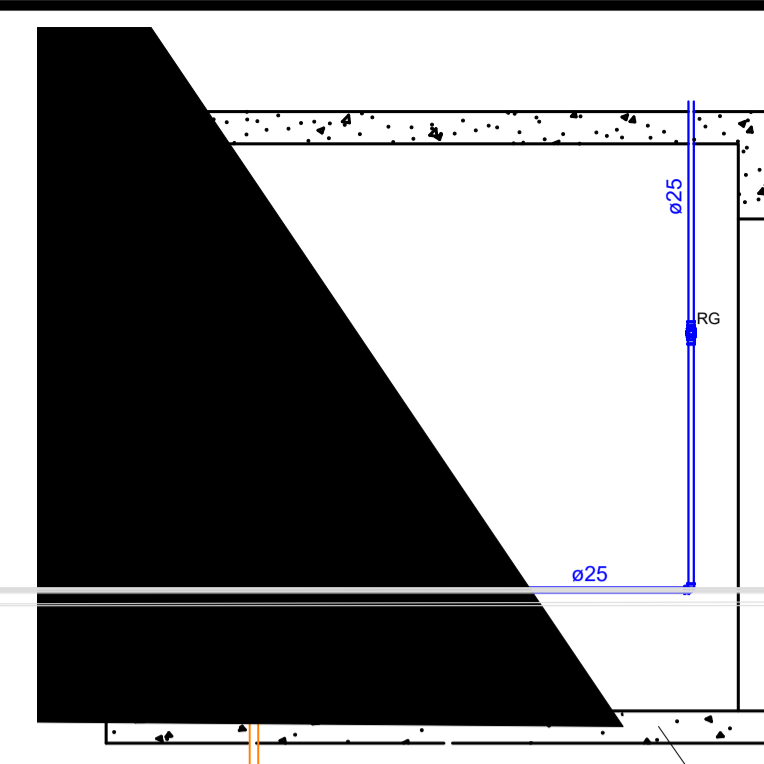


VISTA 02
Escala: 1/40

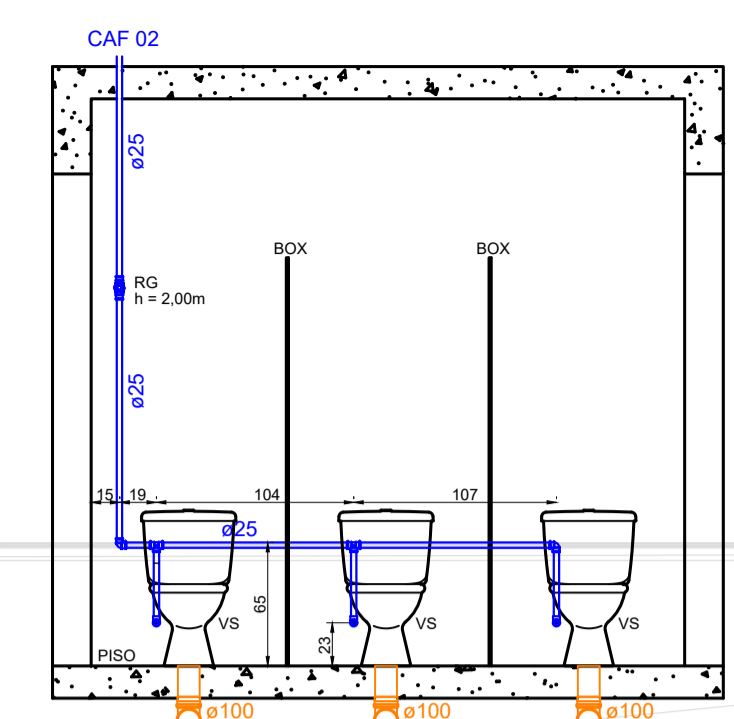


VISTA 03
Escala: 1/40

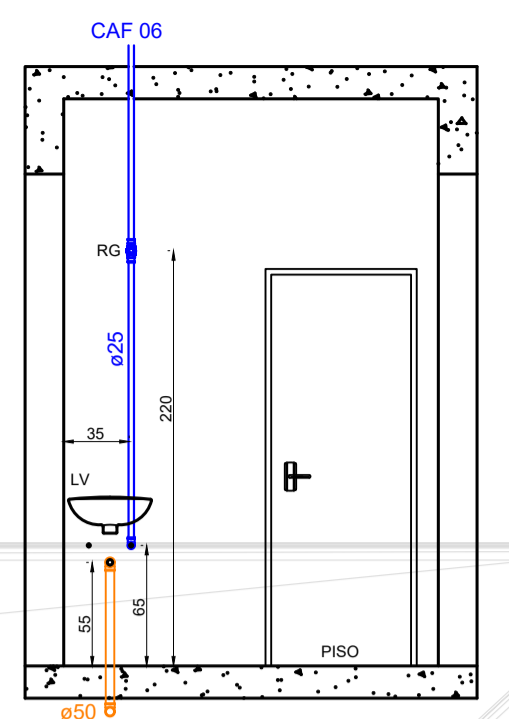


VISTA 05
Escala: 1/40

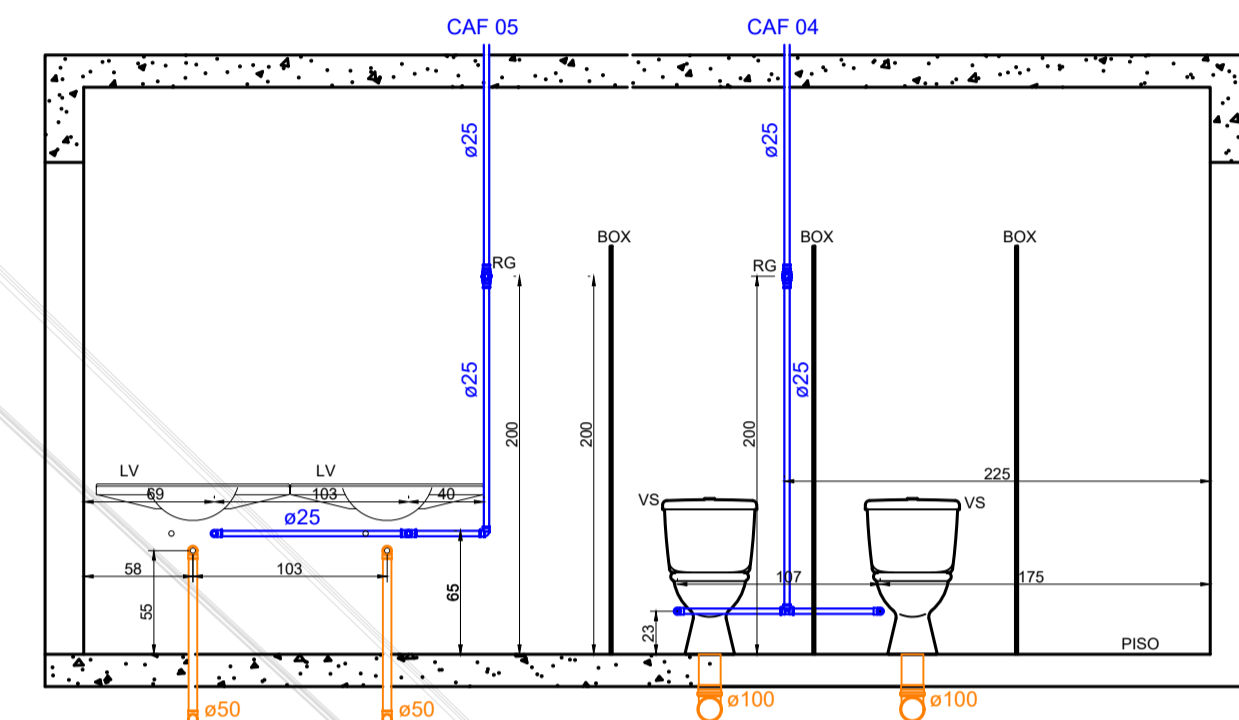


VISTA 04
Escala: 1/40

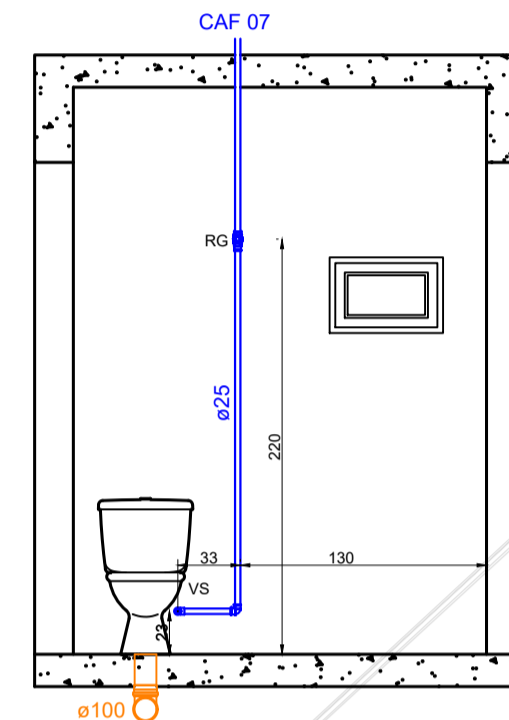


VISTA 06
Escala: 1/40

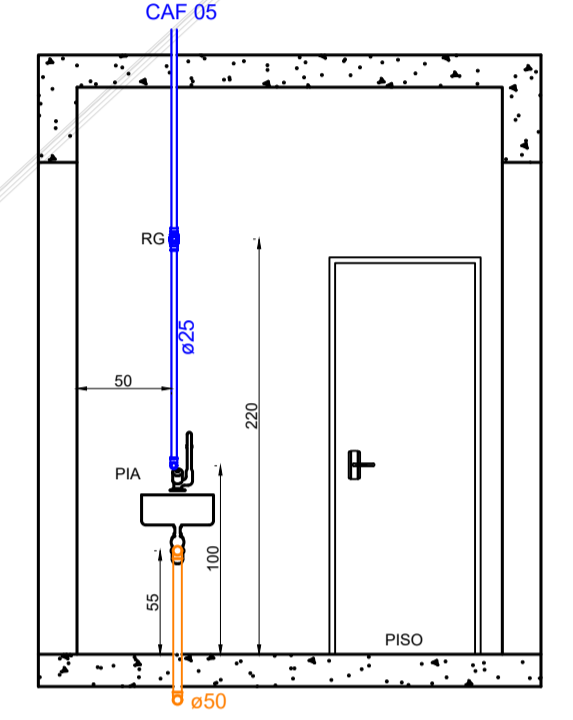


VISTA 07
Escala: 1/40

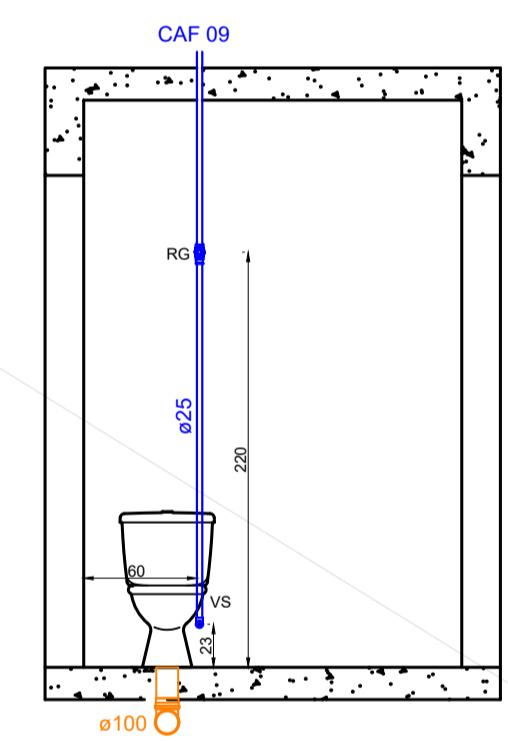


VISTA 08
Escala: 1/40

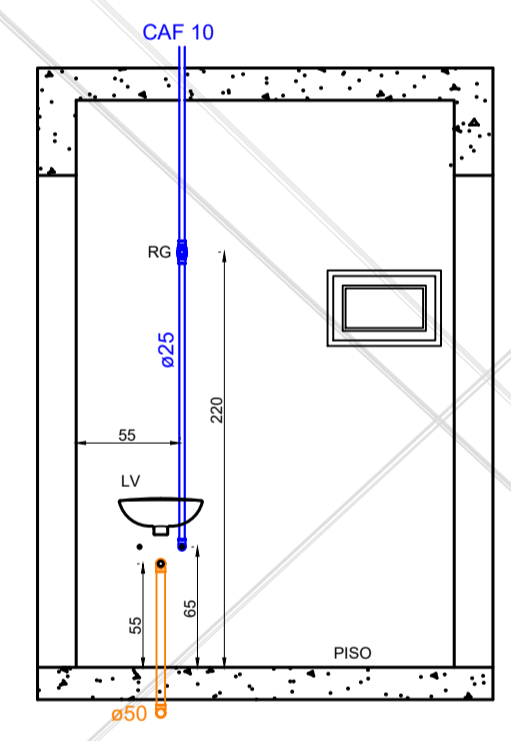


VISTA 09
Escala: 1/40

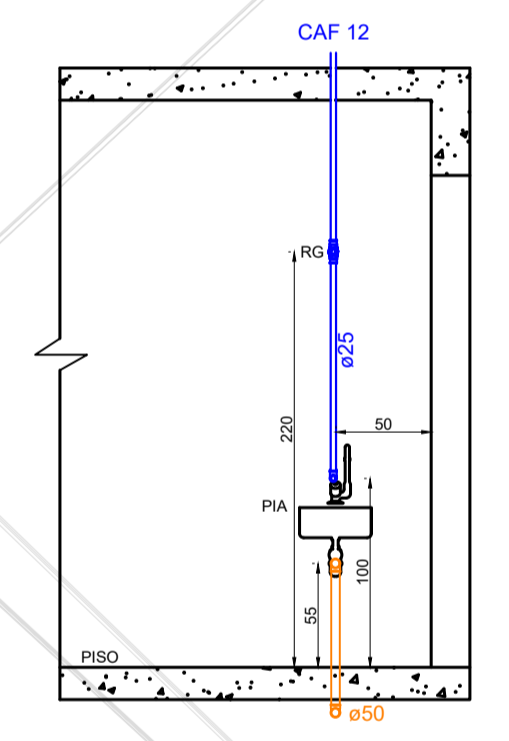

VISTA 10
Escala: 1/40

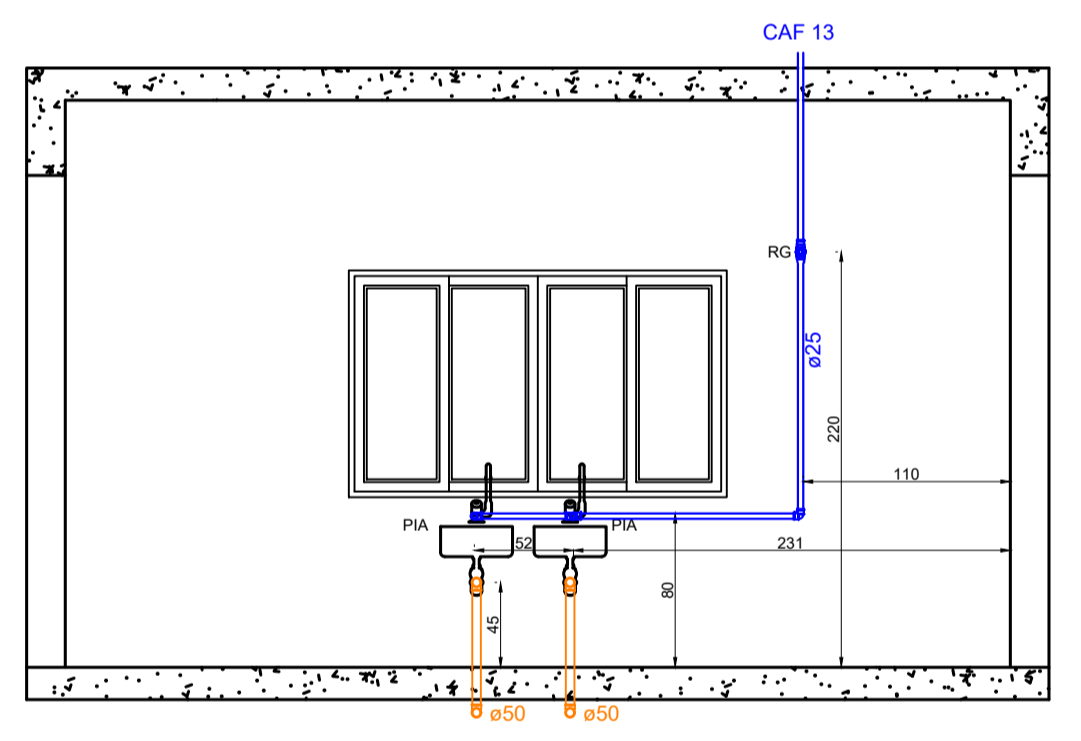

VISTA 11
Escala: 1/40

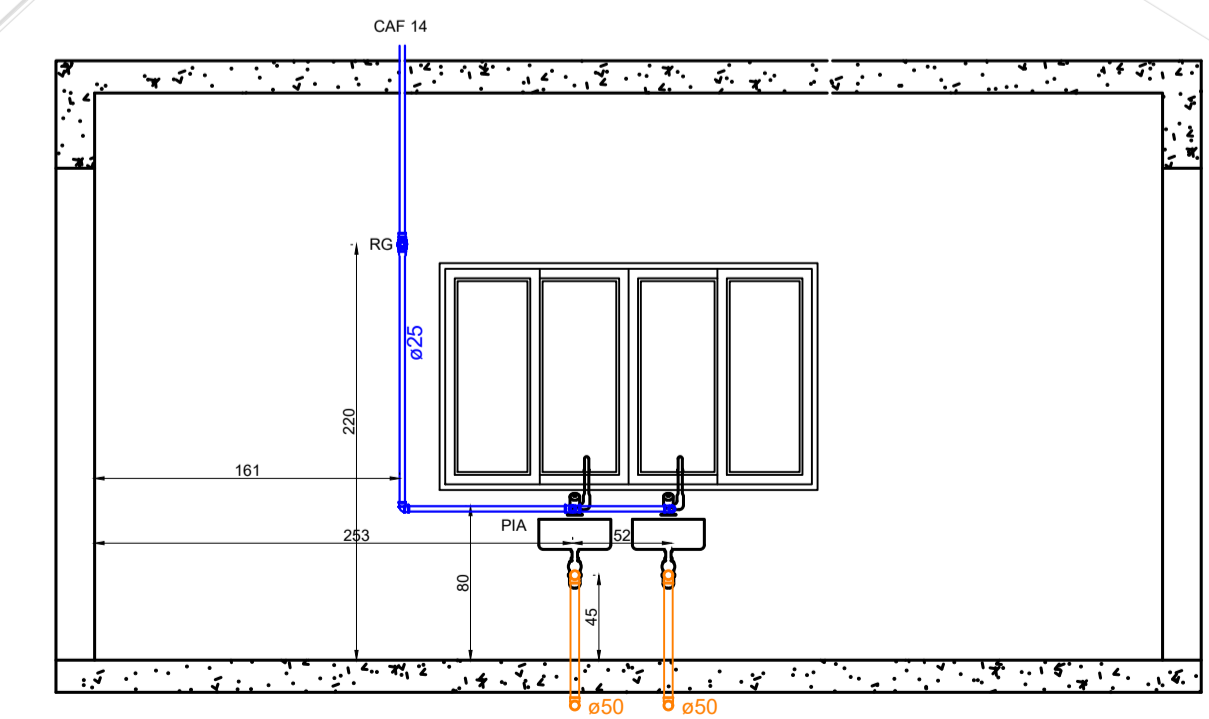

VISTA 12
Escala: 1/40

GeoNorte Projetos e Topografia

GEONORTE PROJETOS LTDA.
Av. Brasil, 79, sala 09, Centro - Xanxerê (SC) - 89820-000
www.geonorte.net.br / contato@geonorte.net.br
Telefone: (49) 3433-8176

PROJETO HIDRÁULICO:
REFORMA E AMPLIAÇÃO DO CENTRO COMUNITÁRIO DO BAIRRO SÃO CRISTÓVÃO

LOCALIDADES:
MUNICÍPIO: FAXINAL DOS GUEDES ESTADO UF: SC
DATA: 10/2023 ESCALA: indicada

Conteúdo:
PLANTA BAIXA HIDRÁULICA
VISTAS
DETALHAMENTOS

Folha:
01/01

Prop.:
PREFEITURA MUNICIPAL DE FAXINAL DOS GUEDES
CNPJ:

Resp. Téc.:
CARLO ANTUNES DOS SANTOS
ENGENHEIRO CIVIL
CREA-SC 123.879-1