




PLANTA BAIXA SITUAÇÃO ATUAL
 Escala: 1/50

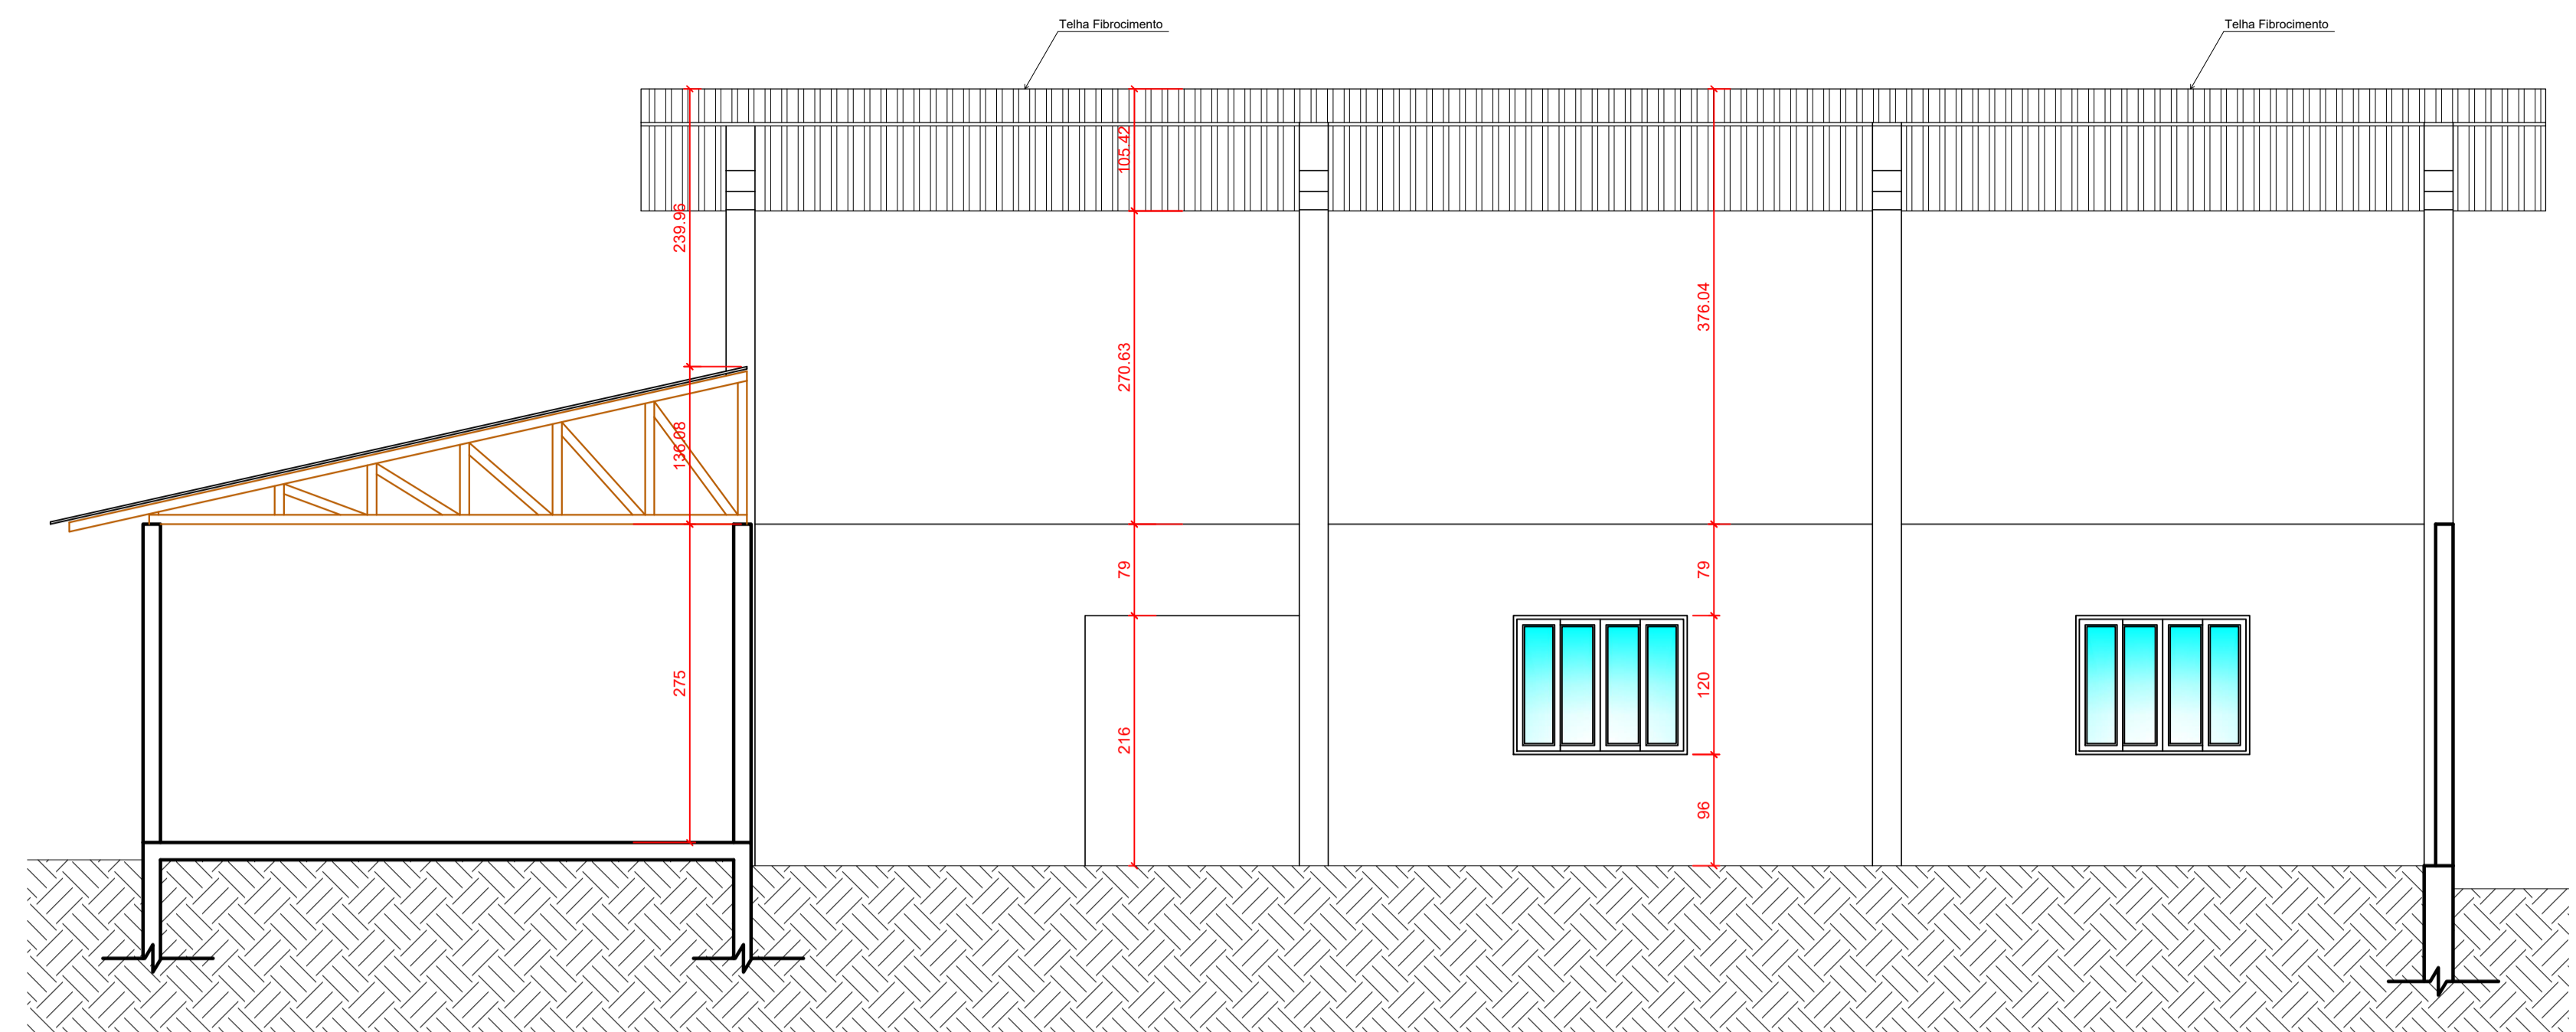


CORTE BB'
 Escala: 1/50

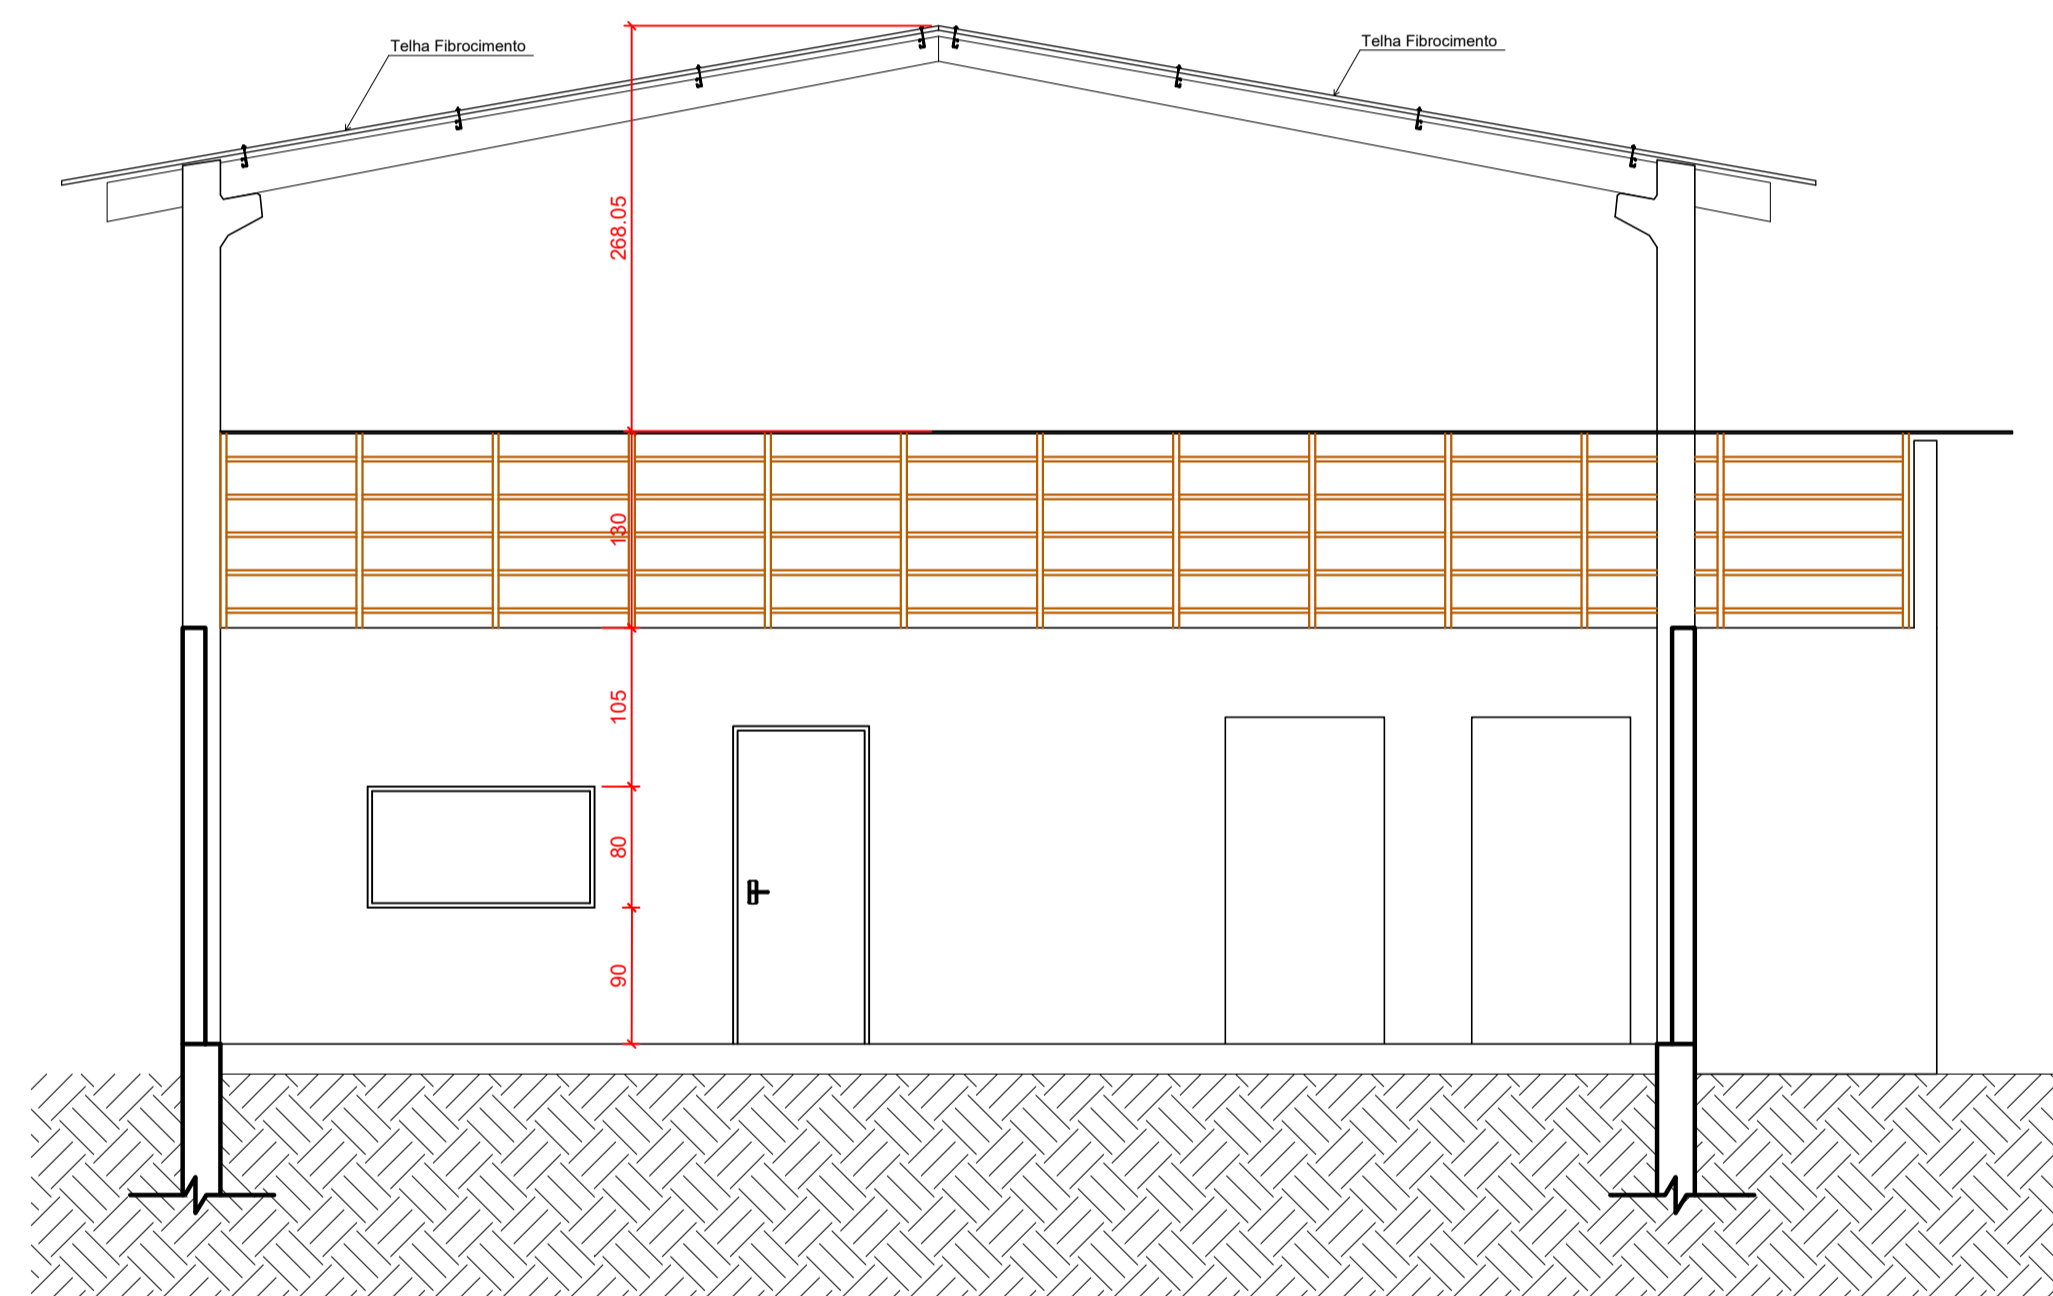

CORTE AA'
 Escala: 1/50

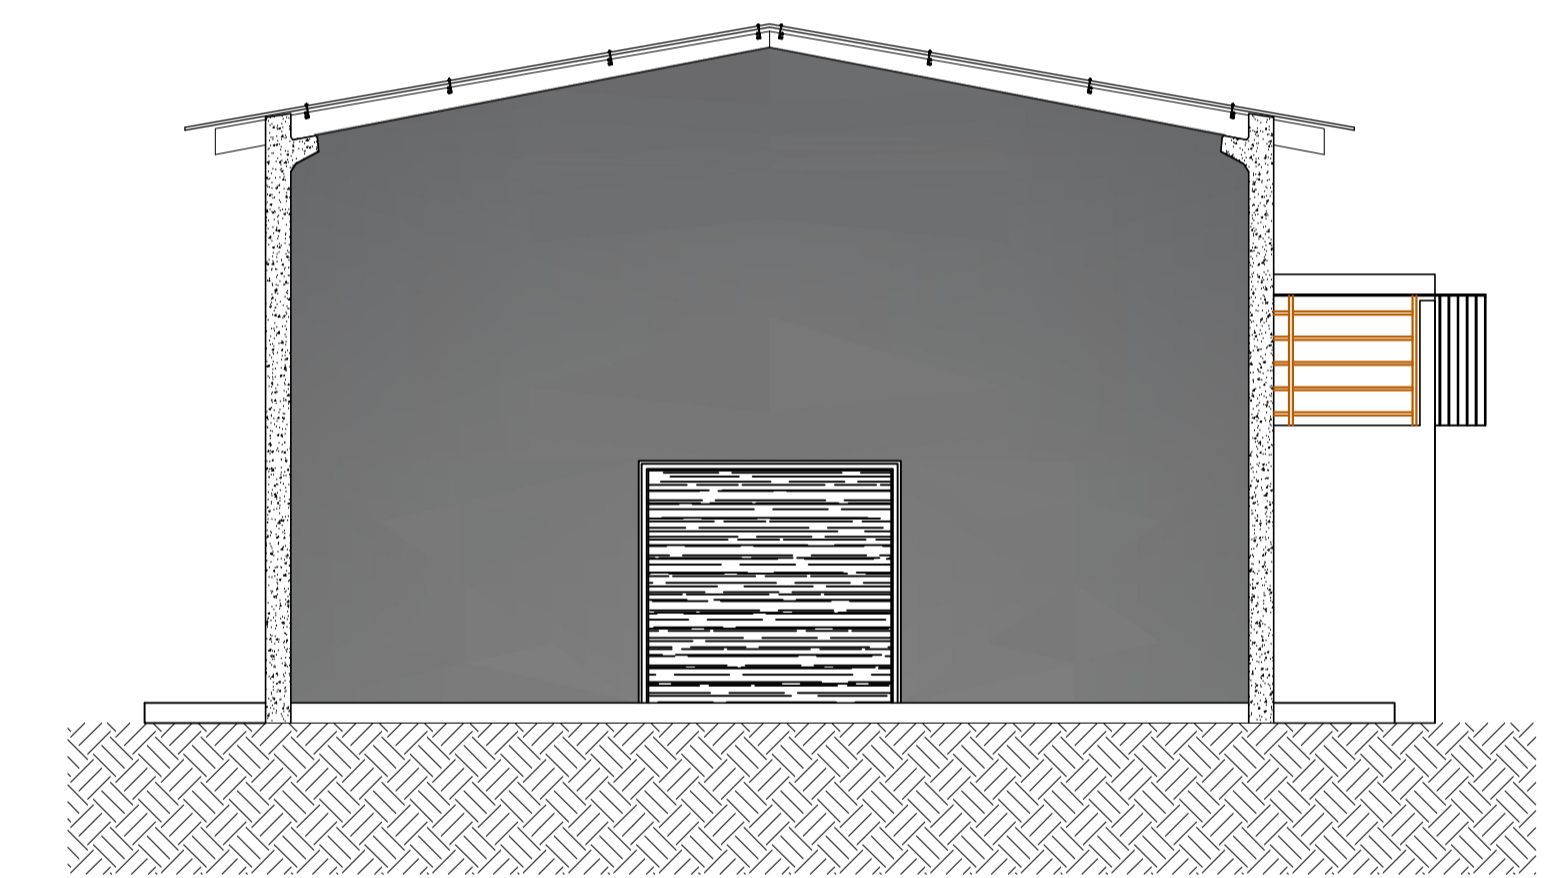

FACHADA FRONTAL
 Escala: 1/75

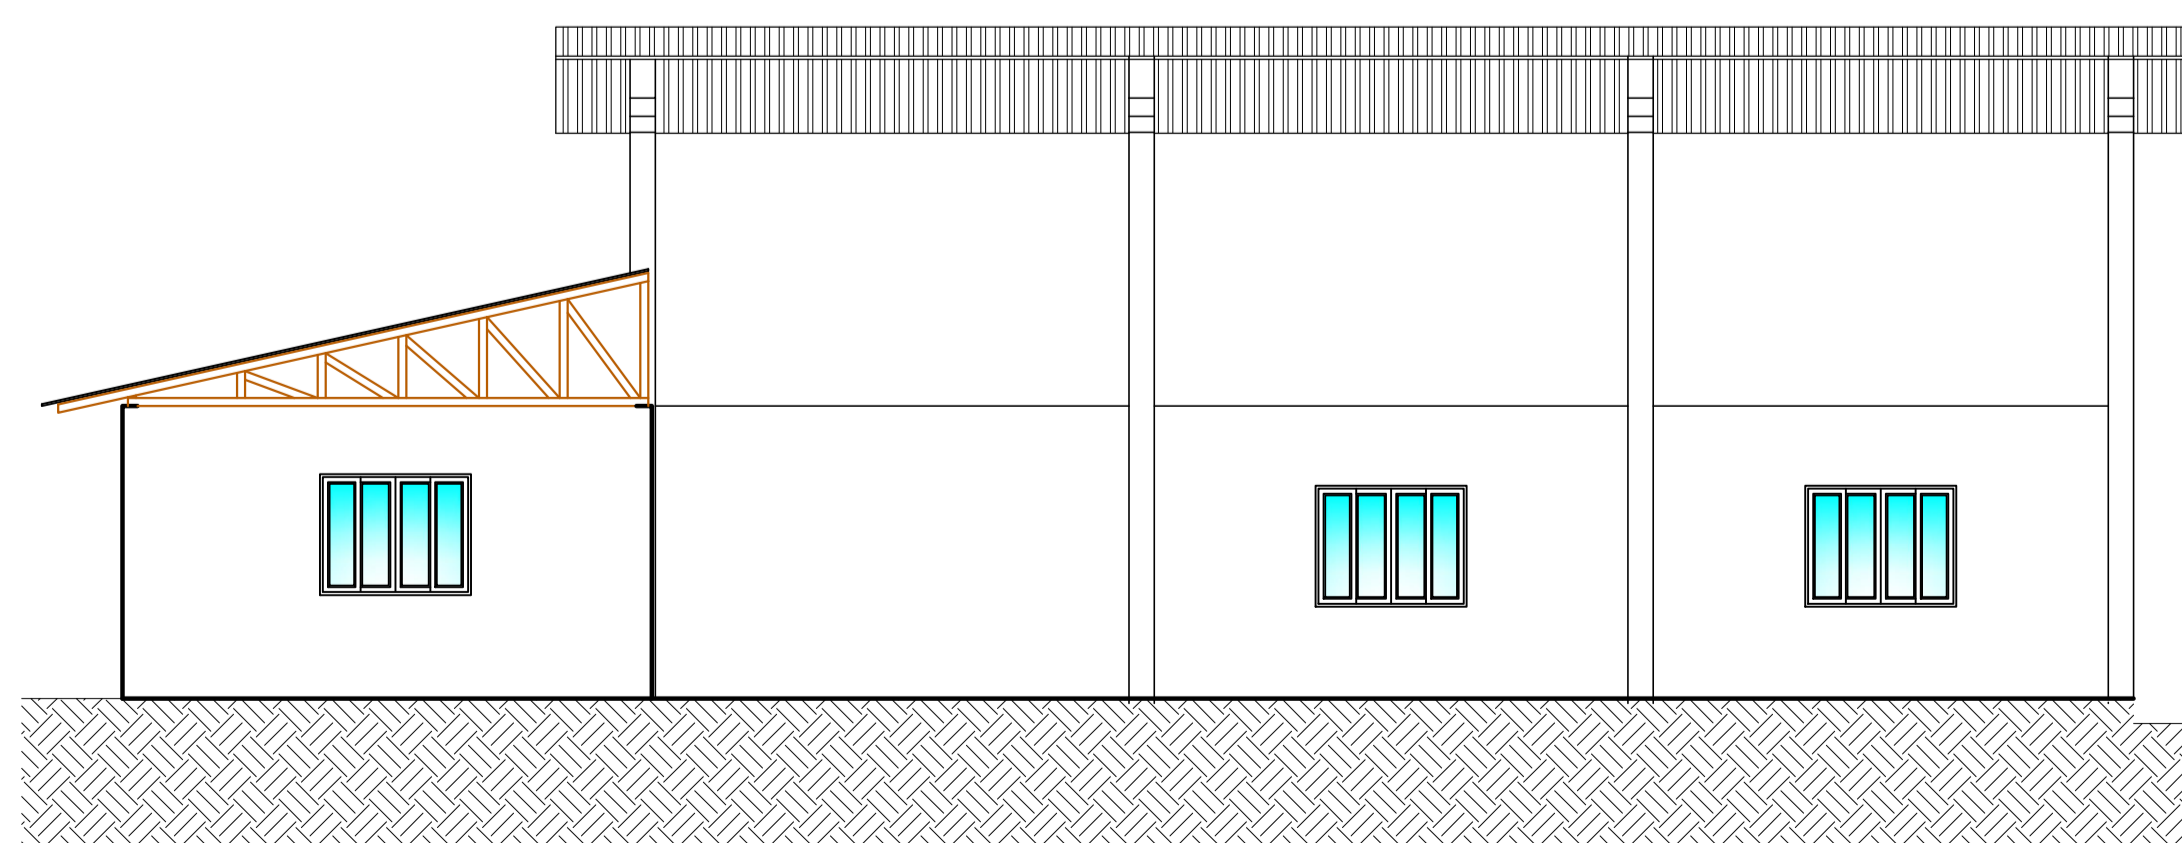

FACHADA LATERAL ESQUERDA
 Escala: 1/75

GeoNorte
 Projetos e Topografia

GEONORTE PROJETOS LTDA.
 Av. Brasil, 79, sala 09, Centro - Xanxerê (SC) - 89820-000
 www.geonorte.net.br / contato@geonorte.net.br
 Telefone: (49) 3433-8176

PROJETO ARQUITETÔNICO:
REFORMA SEDE ESCOTEIROS

LOCALIDADES:
 MUNICÍPIO: FAXINAL DOS GUEDES ESTADO UF: SC
 DATA: 04/2024 ESCALA: indicada

Conteúdo:
 PLANTA BAIXA DA SITUAÇÃO ATUAL
 CORTES E FACHADAS DA SITUAÇÃO ATUAL

Folha:
01/01

Prop.:
 PREFEITURA MUNICIPAL DE FAXINAL DOS GUEDES
 CNPJ: 83.009.910/0001-62

Resp. Téc.:
 ANDRÉ VINICIUS GRANDO LORENZON
 ENGENHEIRO CIVIL
 CREA-SC 198.027-8

