



PLANTA BAIXA BARRAÇÃO
Área Total: 153,42 m²
Escala: 1:75


VISTA

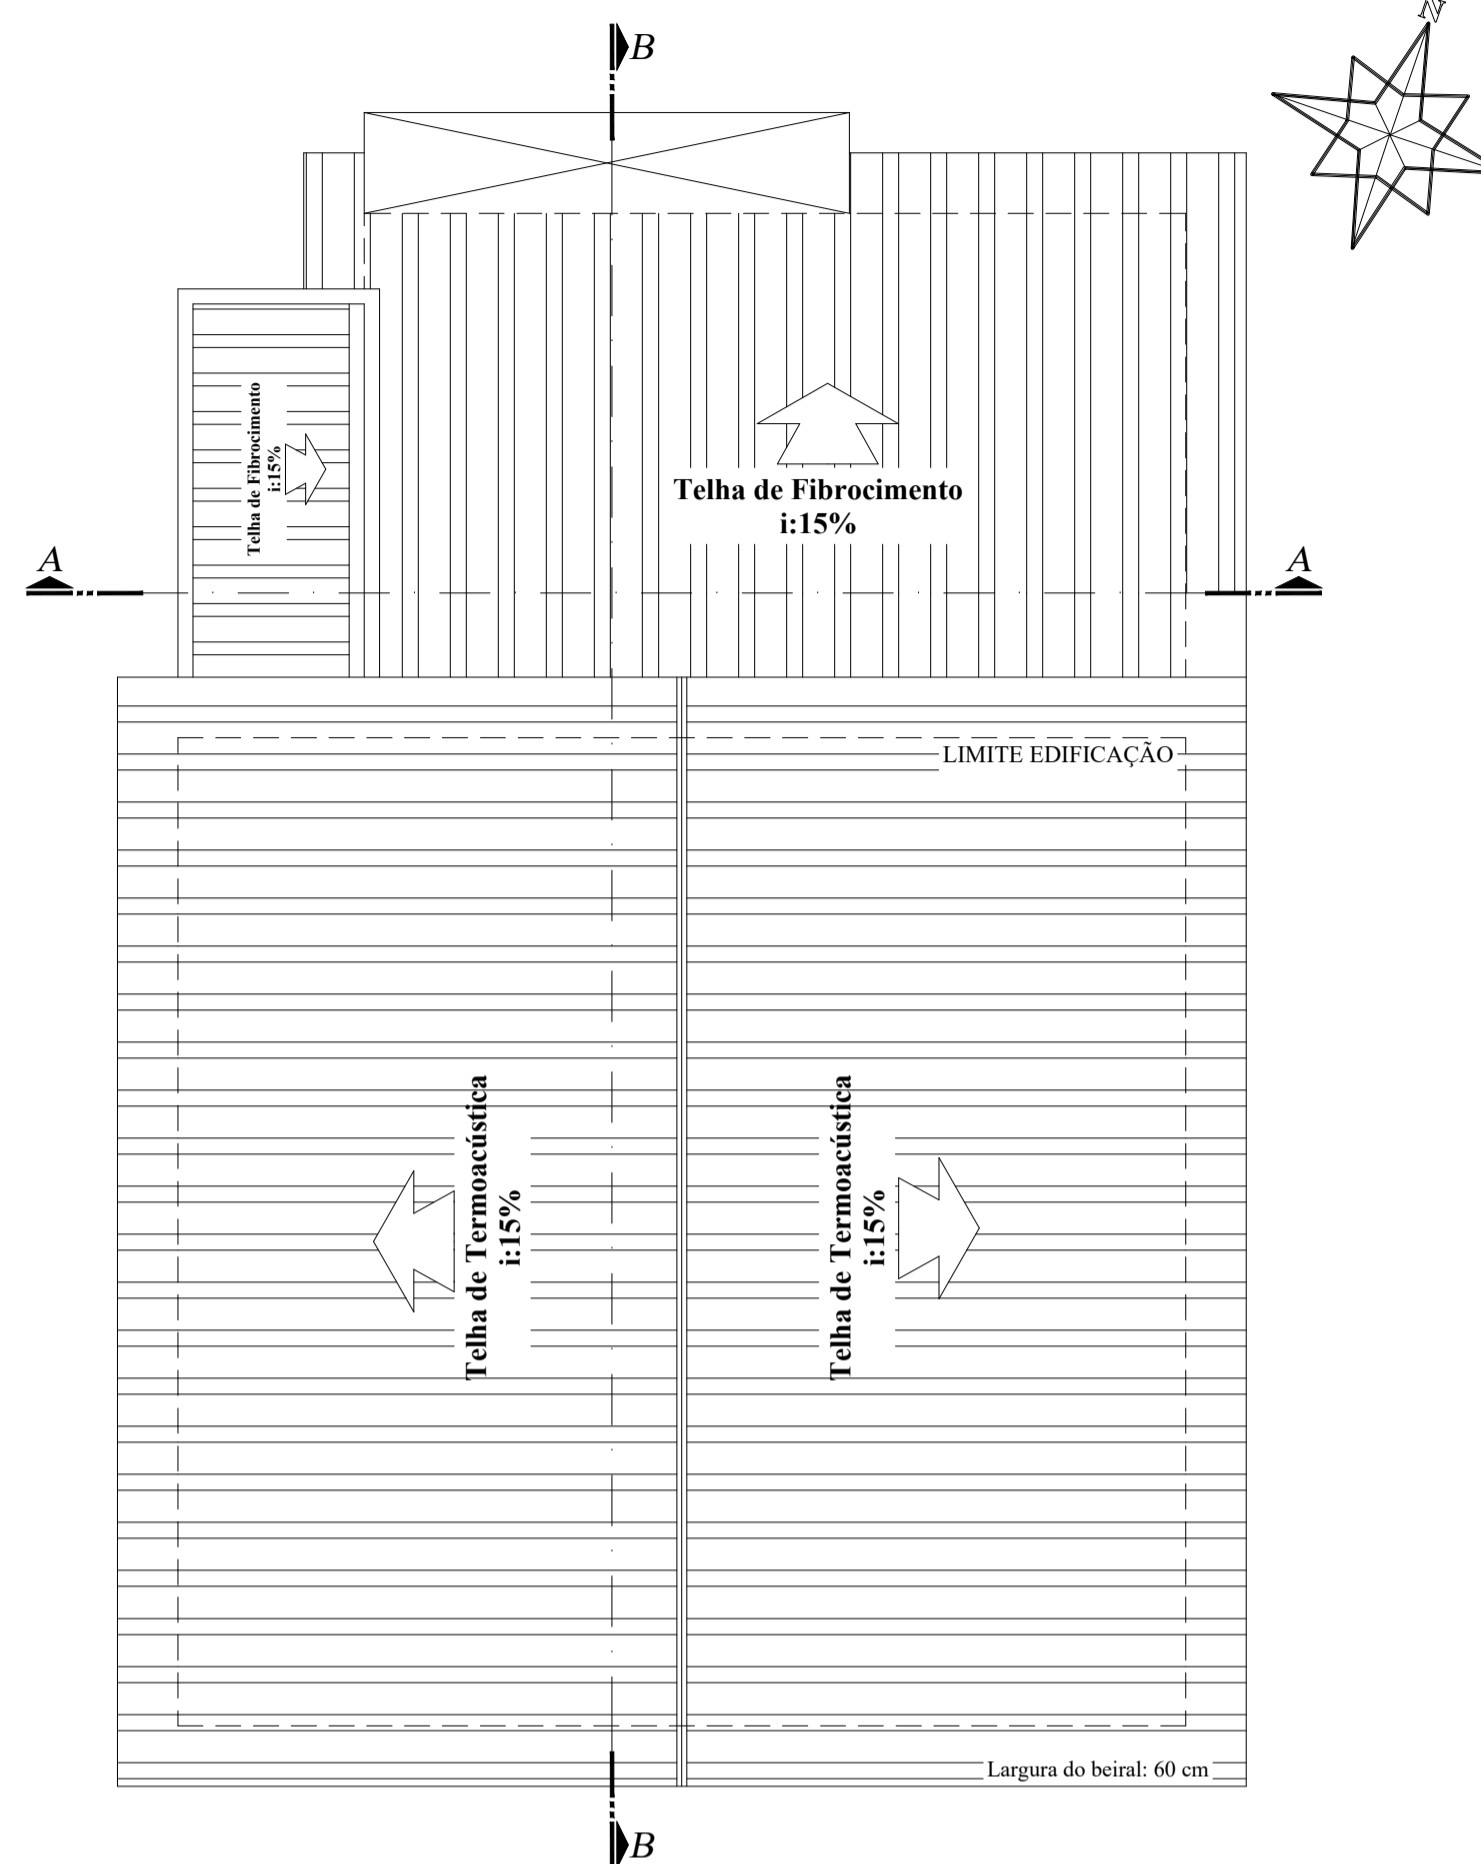


PLANTA DE COBERTURA
Escala: 1:75

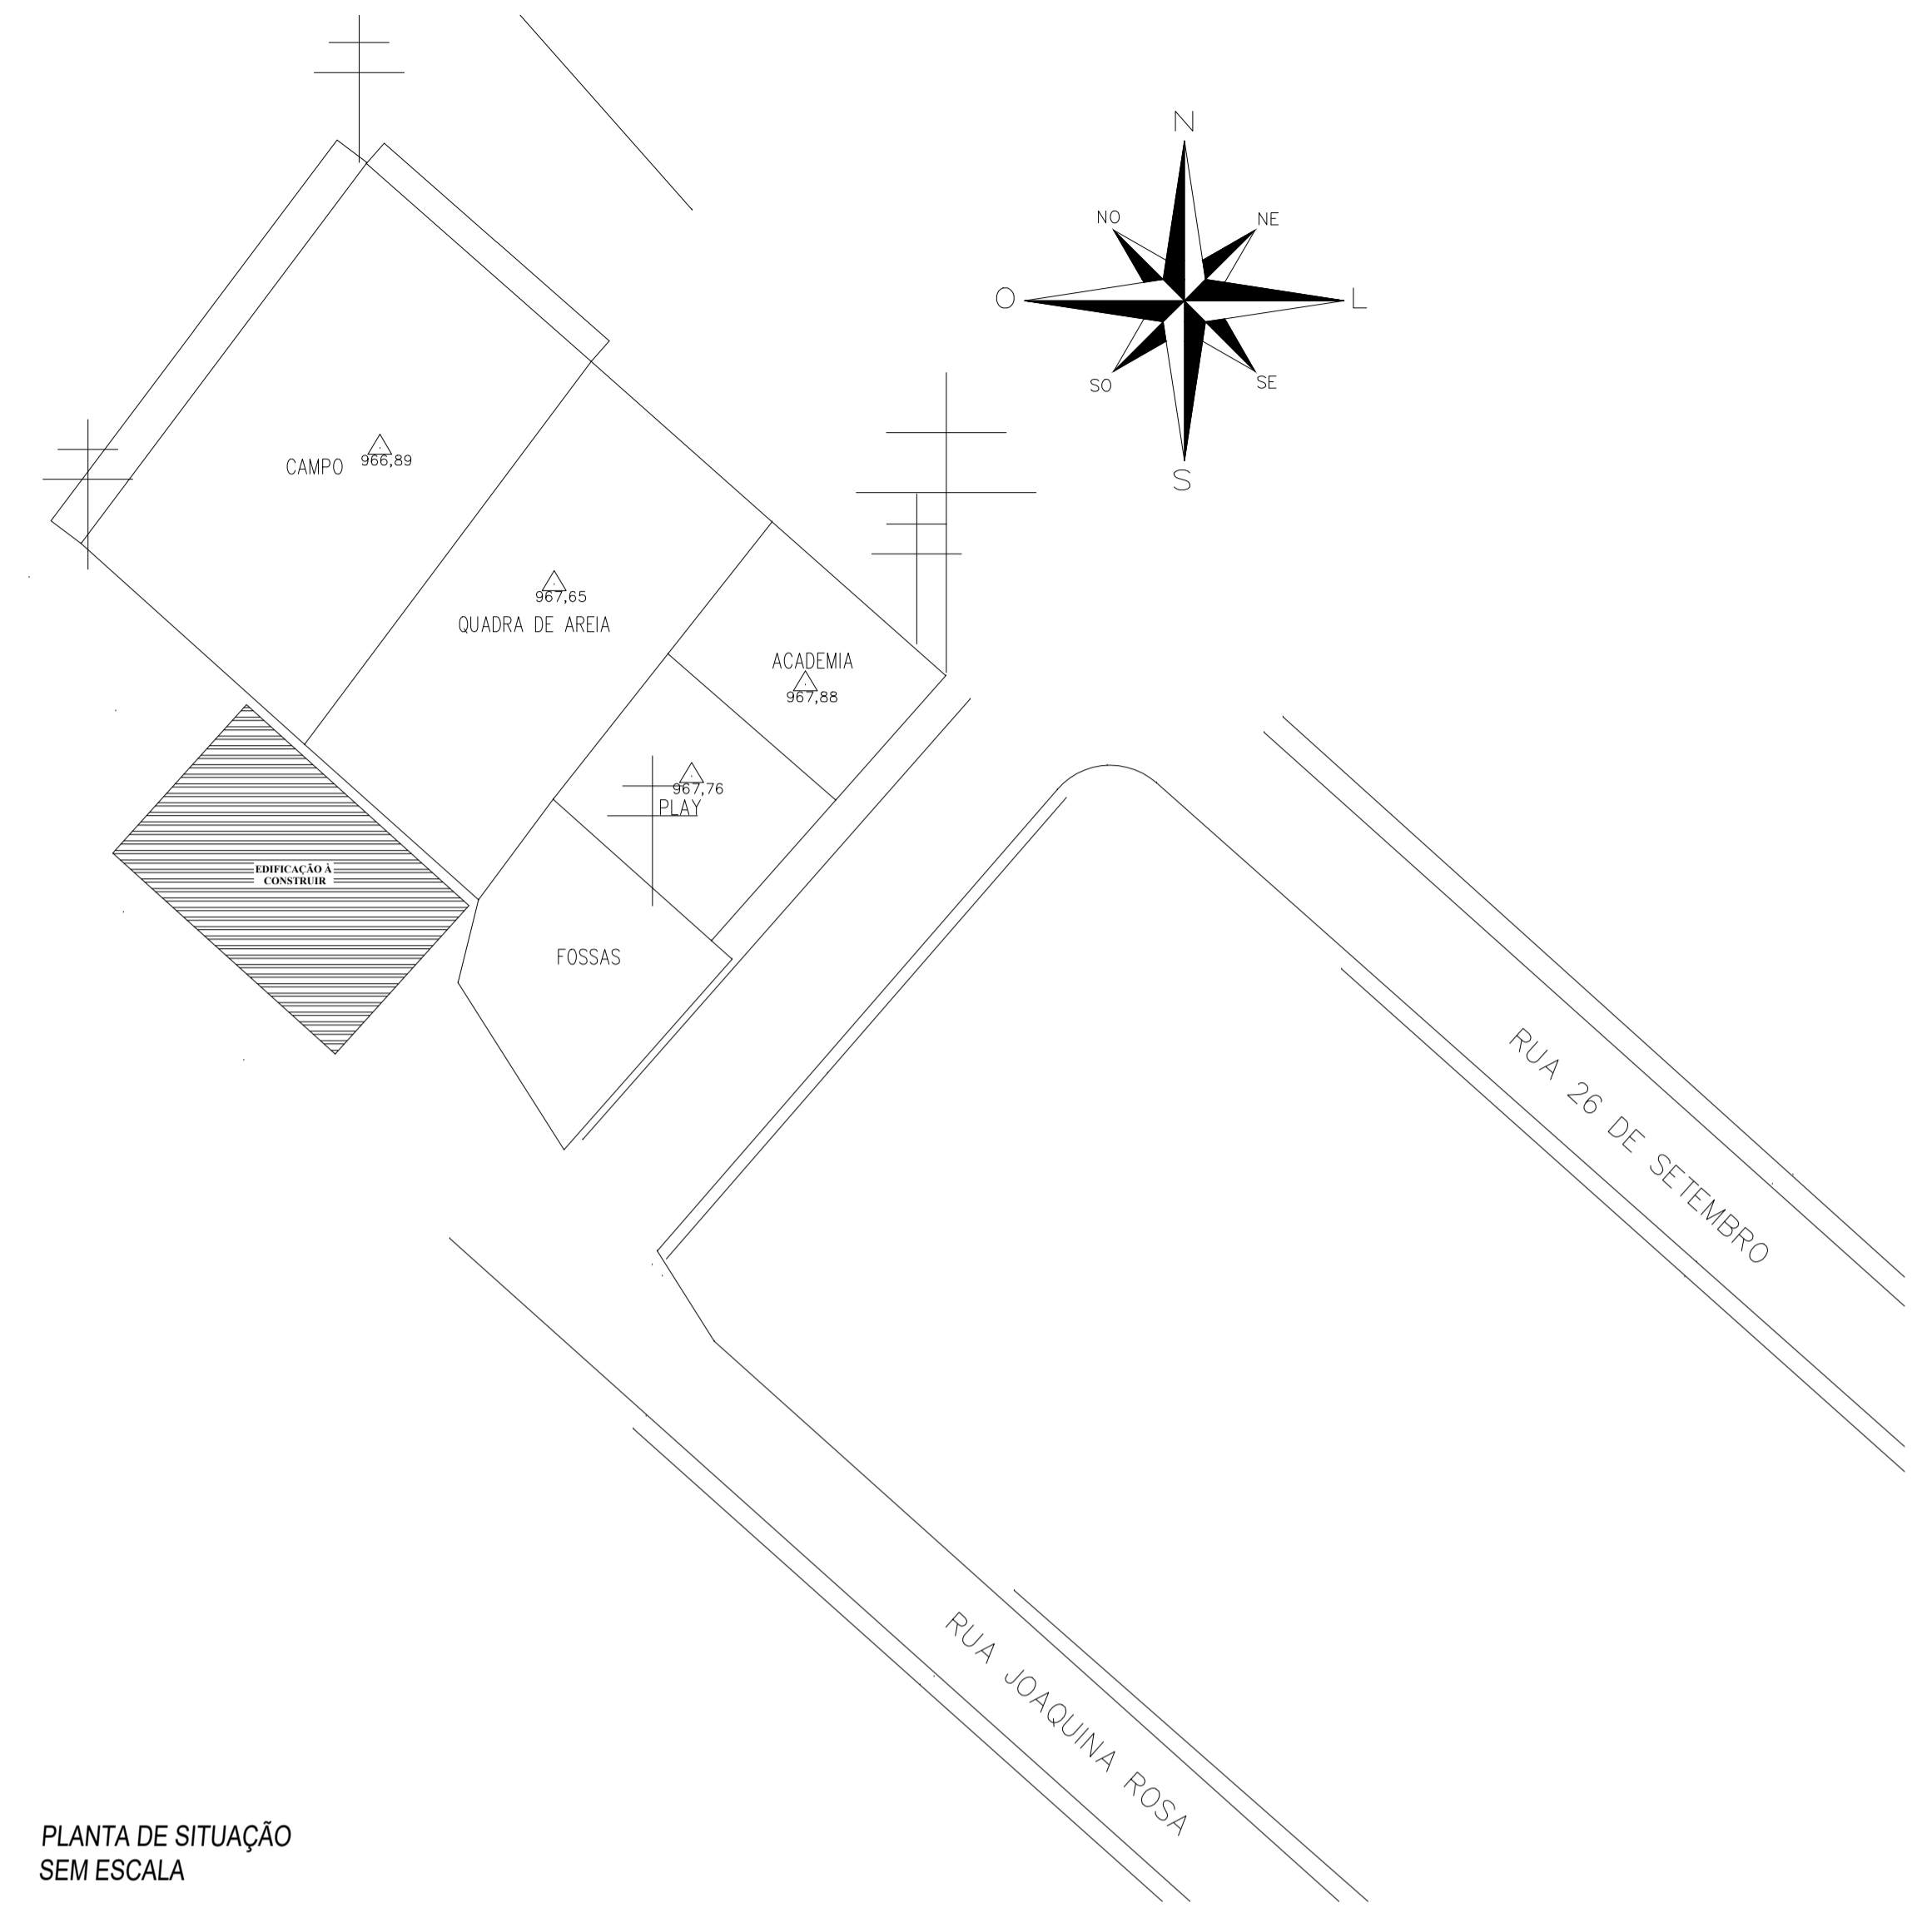


PLANTA DE SITUAÇÃO SEM ESCALA

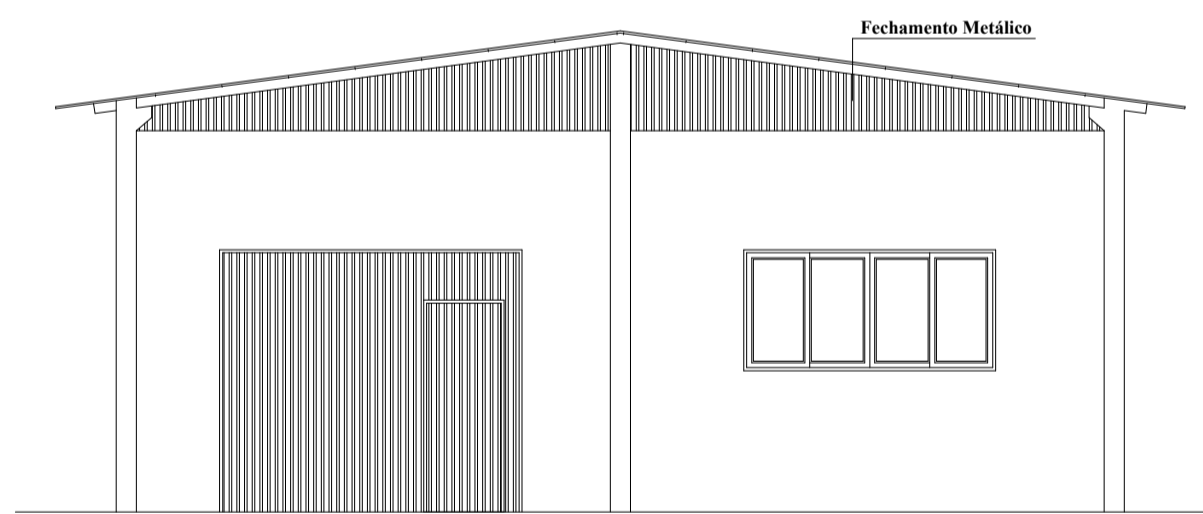


FACHADA PRINCIPAL
Escala: 1:75

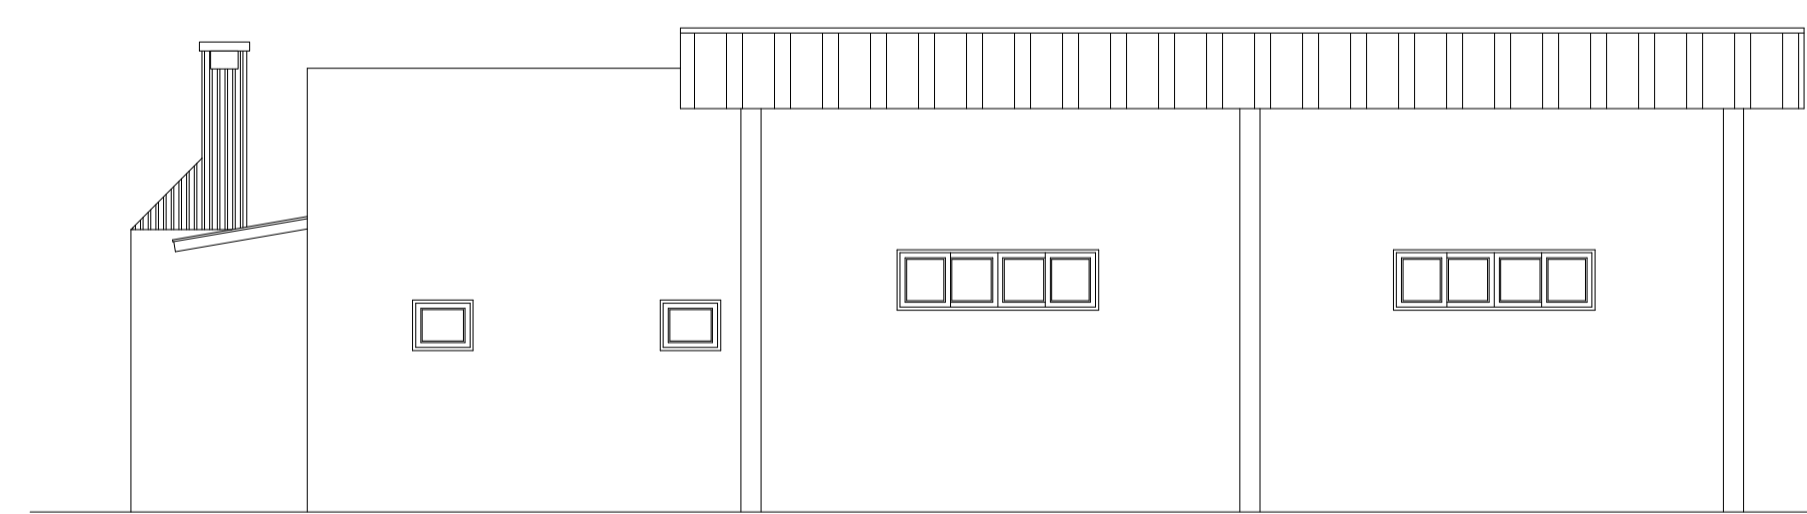

FACHADA LATERAL ESQUERDA
Escala: 1:75

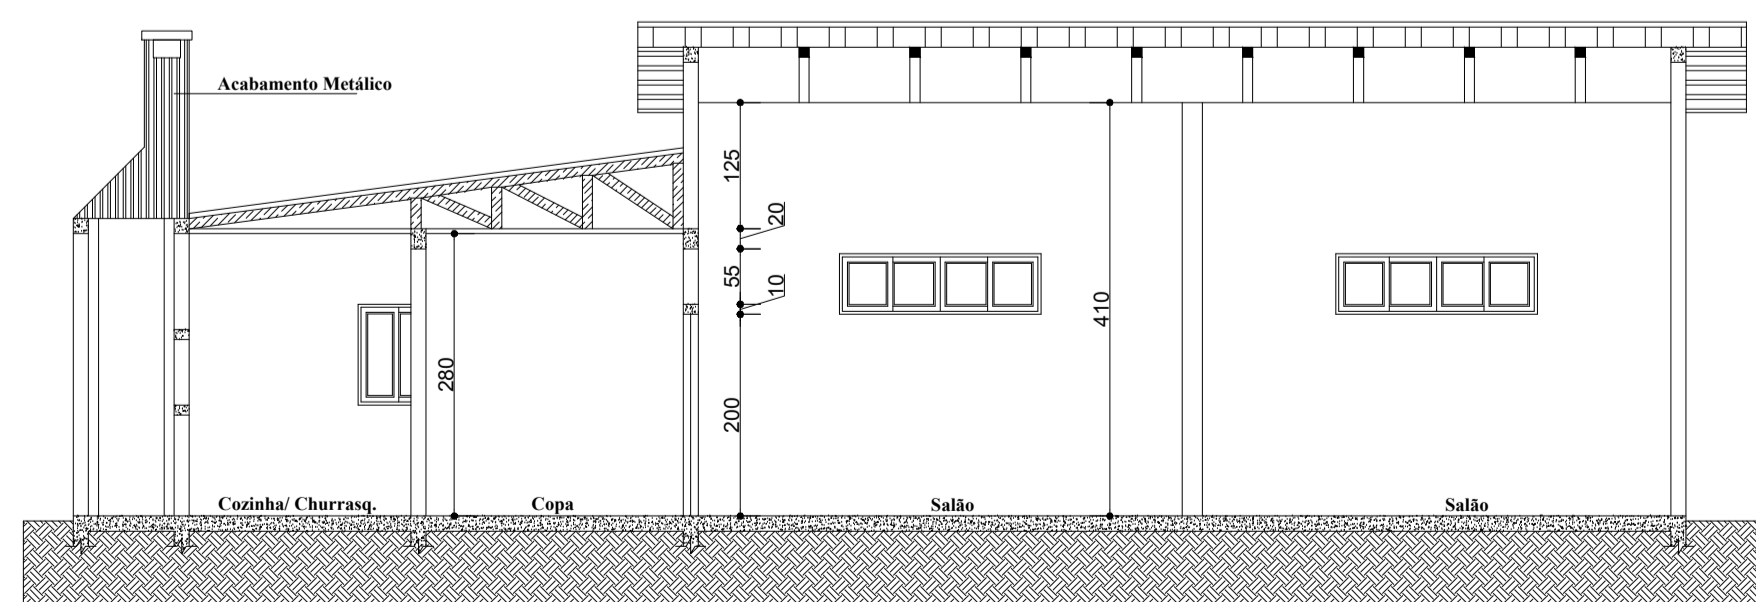

CORTE BB'
Escala: 1:50

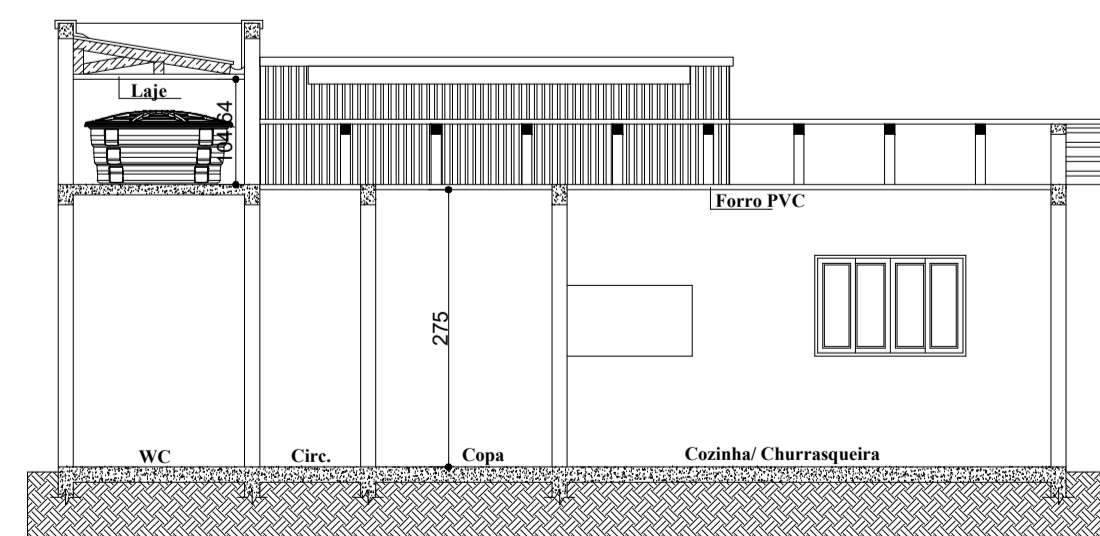

CORTE AA'
Escala: 1:50

GeoNorte
Projetos e Topografia

GEONORTE PROJETOS LTDA.
Av. Brasil, 79, sala 09, Centro - Xanxerê (SC) - 89820-000
www.geonorte.net.br / contato@geonorte.net.br
Telefone: (49) 3433-8176

PROJETO: **CONSTRUÇÃO DO CENTRO DE MÚLTIPLO USO DO BAIRRO ERVATAL**

ENDEREÇO: BAIRRO ERVATAL
MUNICÍPIO: FAXINAL DOS GUEDES
DATA: 08/2024

ESTADO UF: SC
ESCALA: indicada

Conteúdo:
PROJETO ARQUITETÔNICO

Folha:
01/01

Prop: **PREFEITURA MUNICIPAL DE FAXINAL DOS GUEDES**

Resp. Téc.: **ANDRÉ VINÍCIUS GRANDO LORENZON**
ENGENHEIRO CIVIL
CREA-SC 198027-8

