




**PLANTA BAIXA BARRILETE**  
Escala: 1:75

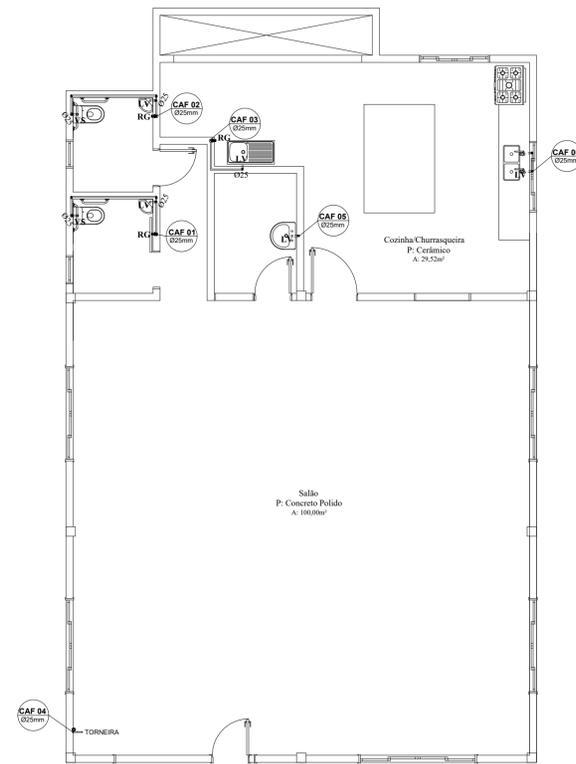


**PLANTA BAIXA HIDRÁULICO**  
Escala: 1:75

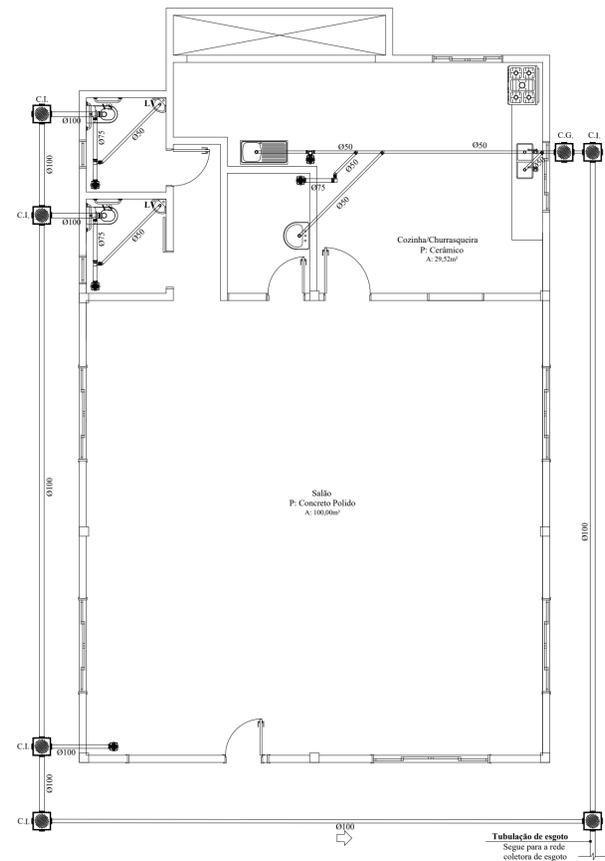


**PLANTA BAIXA SANITÁRIO**  
Escala: 1:75

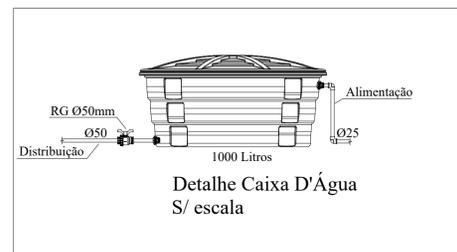


**Detalhe Caixa D'Água S/ escala**

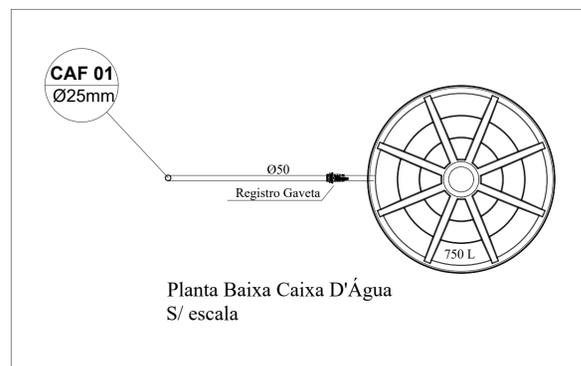


**Planta Baixa Caixa D'Água S/ escala**

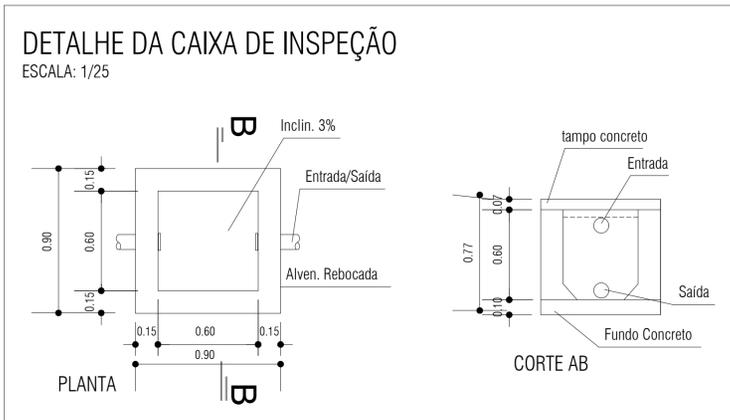

**DETALHE DA CAIXA DE INSPEÇÃO**  
ESCALA: 1/25

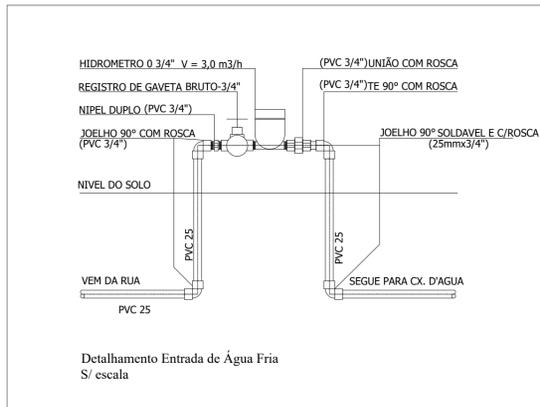

**Detalhamento Entrada de Água Fria S/ escala**

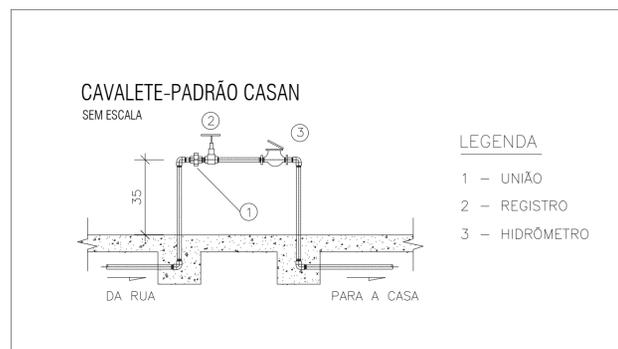

- LEGENDA**
- 1 - UNIÃO
  - 2 - REGISTRO
  - 3 - HIDRÔMETRO

**GeoNorte** Projetos e Topografia  
**GEONORTE PROJETOS LTDA.**  
 Av. Brasil, 79, sala 09, Centro - Xanxerê (SC) - 89820-000  
 www.geonorte.net.br / contato@geonorte.net.br  
 Telefone: (49) 3433-8176

PROJETO: **CONSTRUÇÃO DO CENTRO DE MÚLTIPLO USO DO BAIRRO ERVATAL**

ENDEREÇO: BAIRRO ERVATAL  
 MUNICÍPIO: FAXINAL DOS GUEDES  
 DATA: 08/2024  
 ESTADO UF: SC  
 ESCALA: indicada

Conteúdo: **PROJETO HIDROSSANITÁRIO**  
 Folha: **01/01**

Prop: **PREFEITURA MUNICIPAL DE FAXINAL DOS GUEDES**  
 Resp. Téc.: **ANDRÉ VINICIUS GRANDO LORENZON**  
 ENGENHEIRO CIVIL  
 CREA-SC 198027-8

