







**PLANTA BAIXA FUNDAÇÃO**  
Escala: 1:75

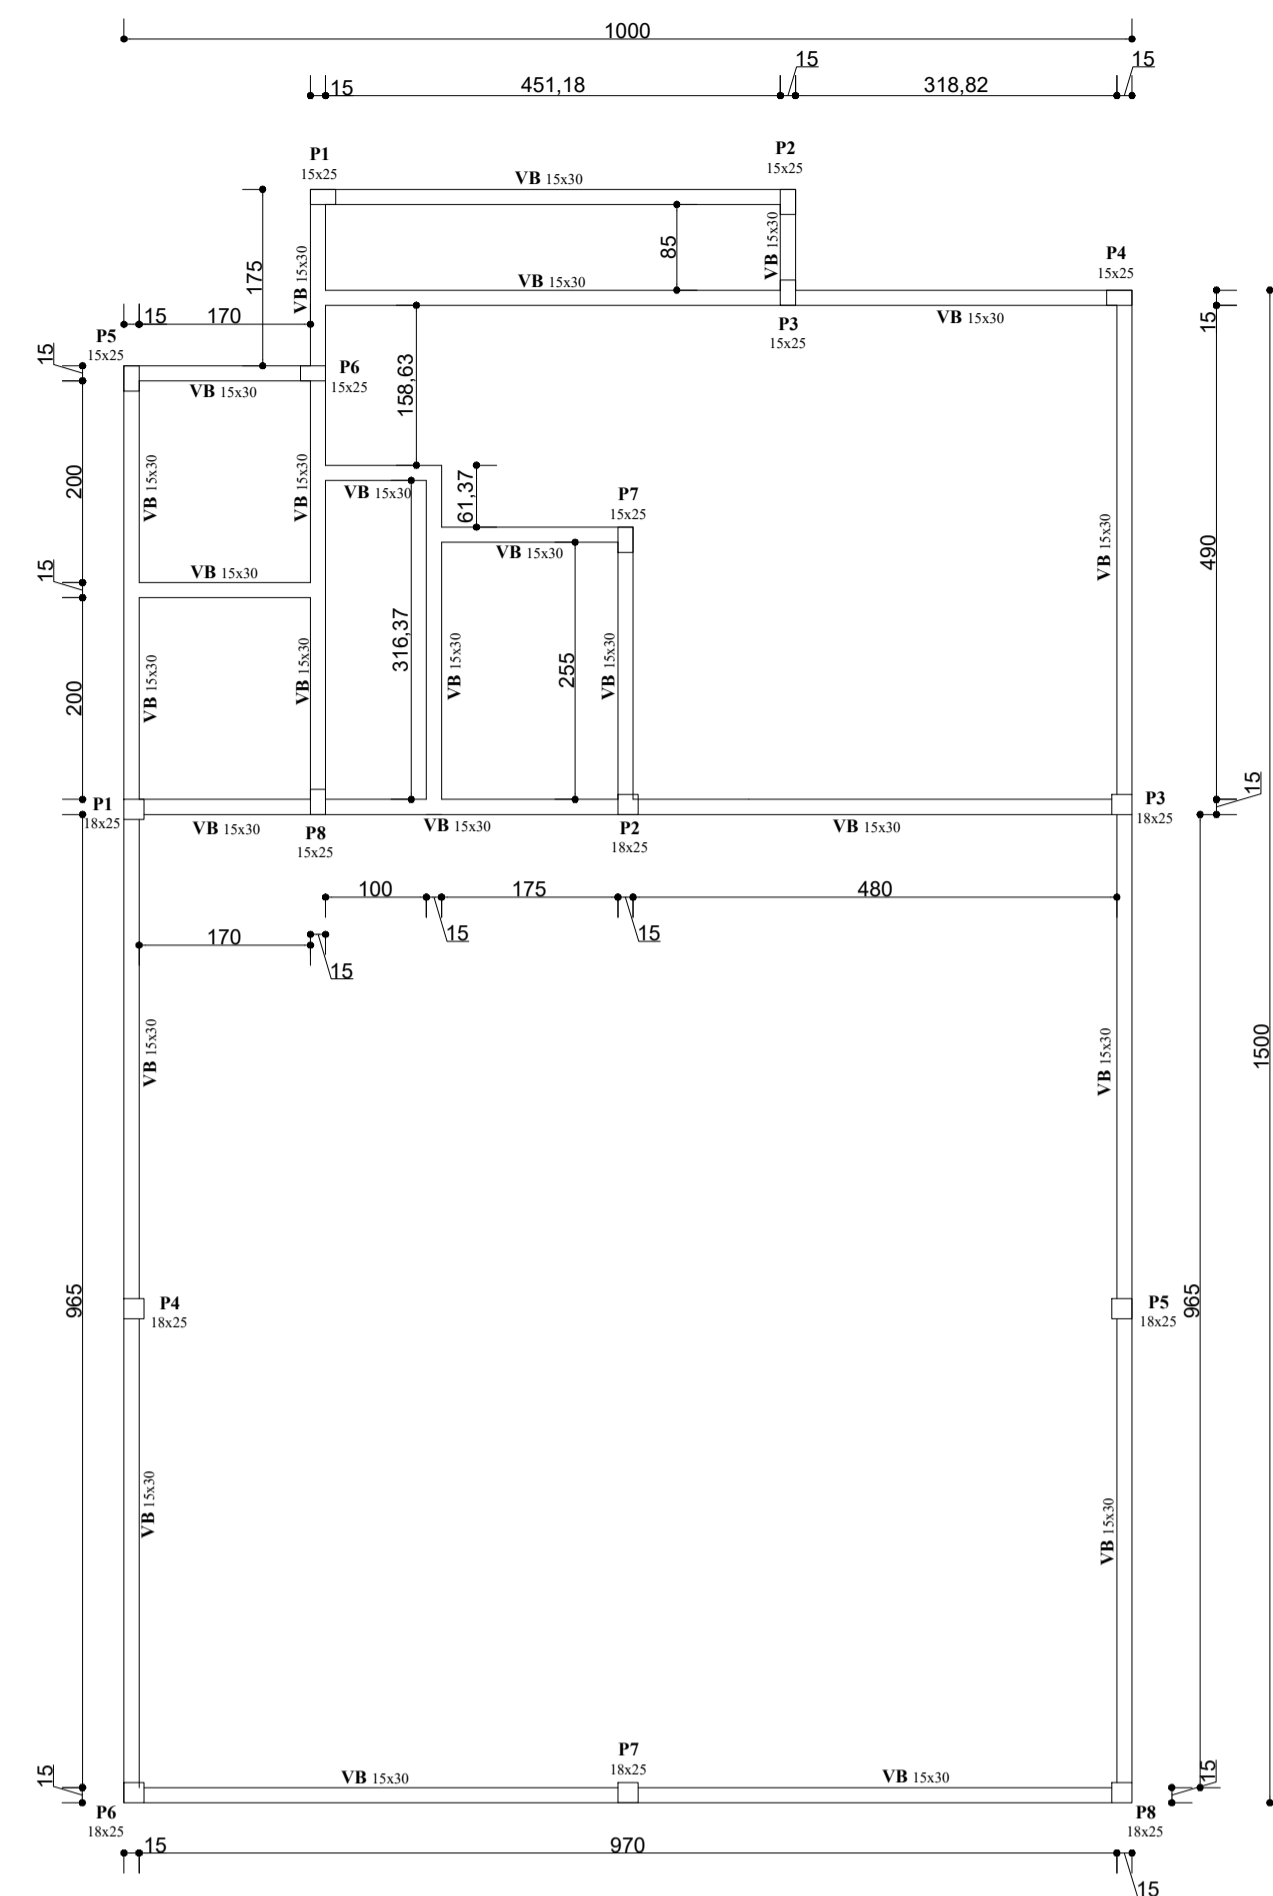

**PLANTA BAIXA VIGAS BALDRAMES**  
Escala: 1:75

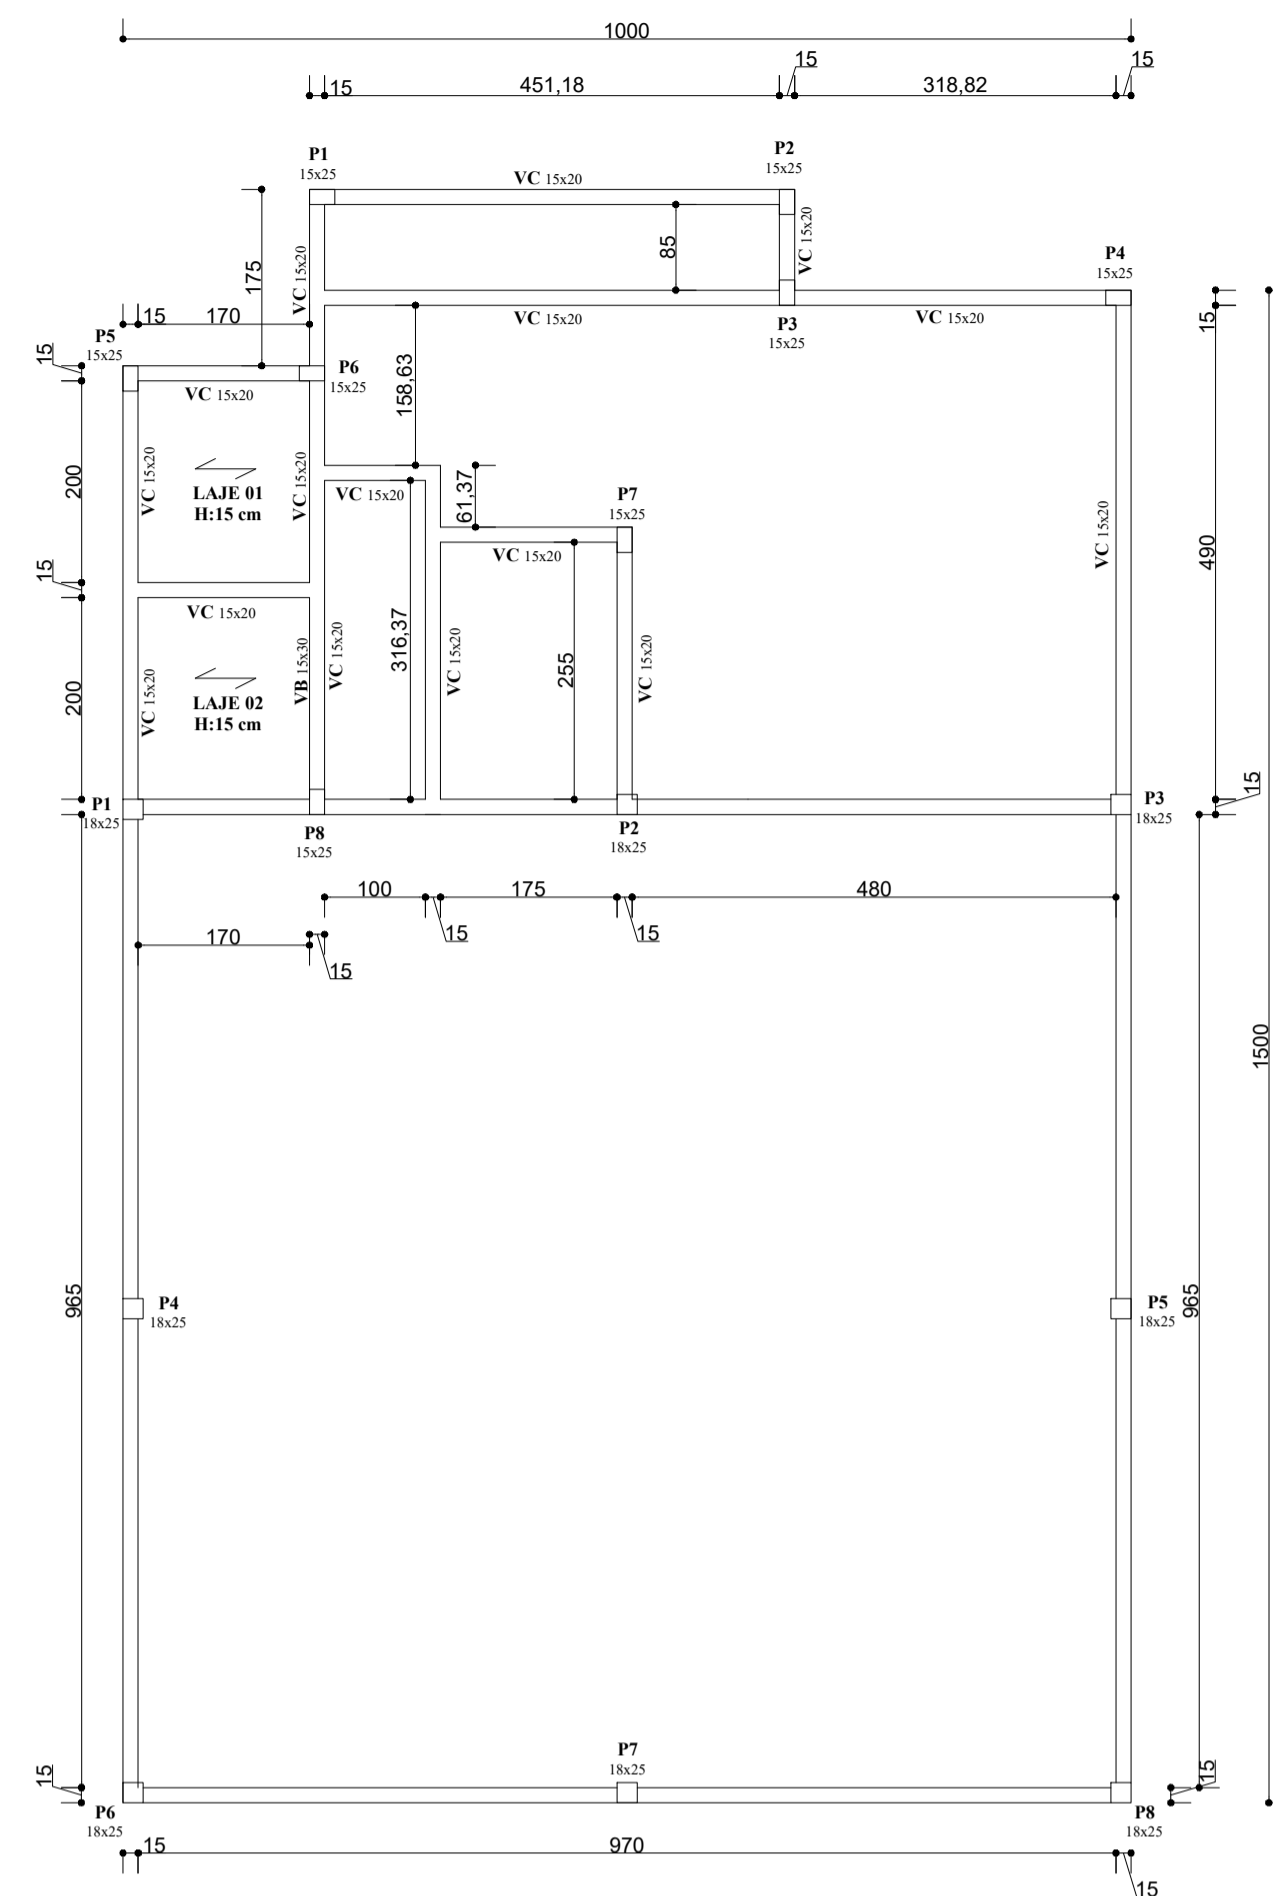

**PLANTA BAIXA VIGAS COBERTURA**  
Escala: 1:75

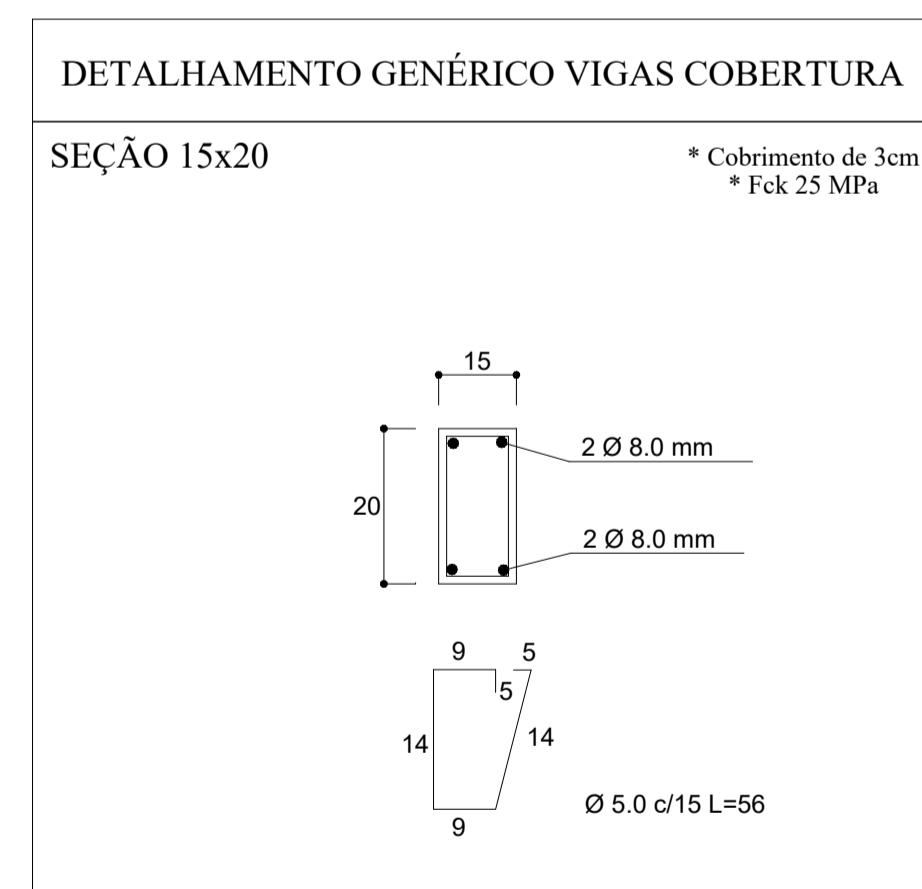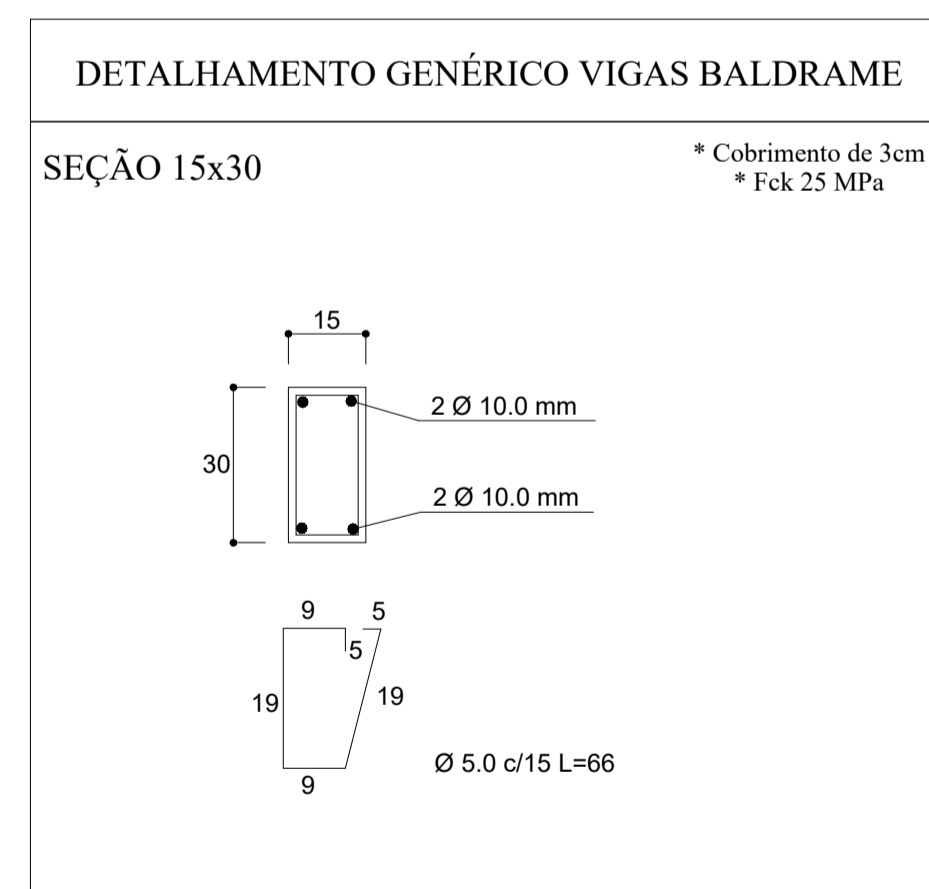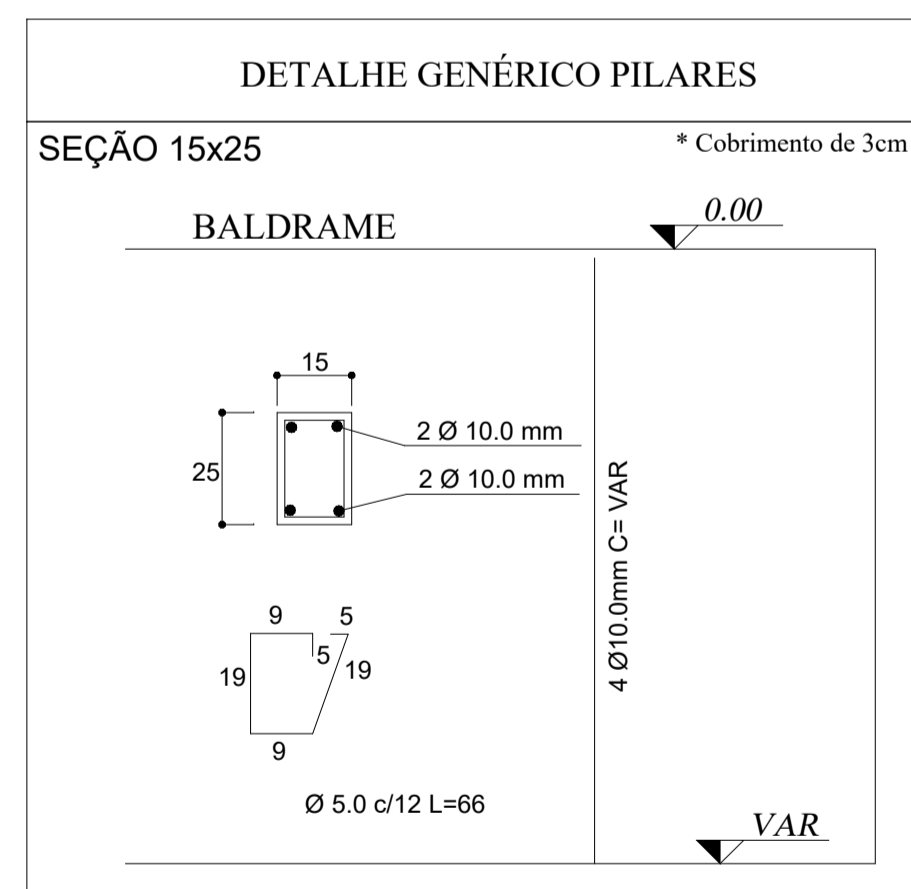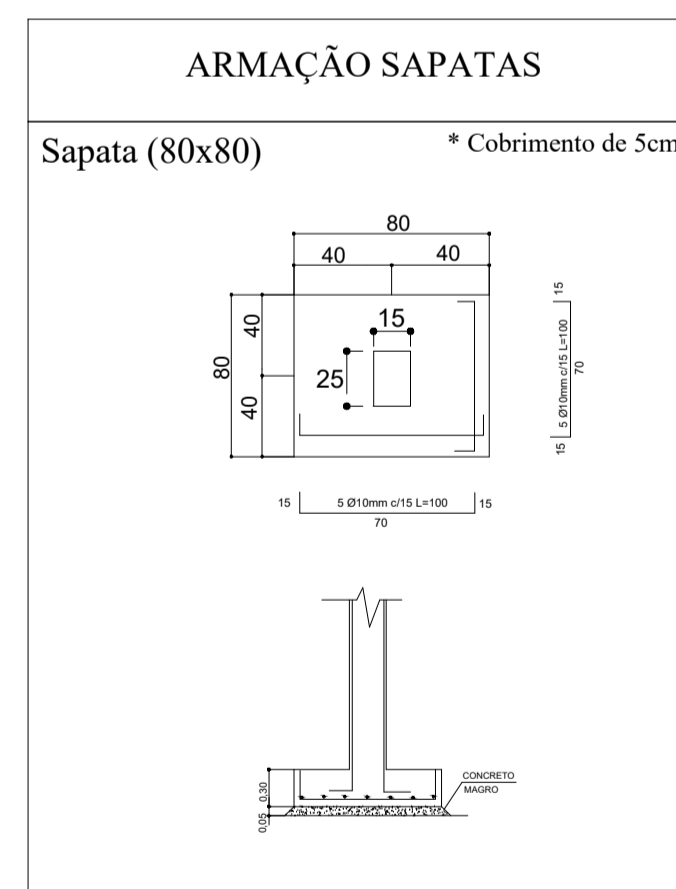

**GeoNorte** Projetos e Topografia

**GEONORTE PROJETOS LTDA.**  
Av. Brasil, 79, sala 09, Centro - Xanxerê (SC) - 89820-000  
www.geonorte.net.br / contato@geonorte.net.br  
Telefone: (49) 3433-8176

PROJETO: **CONSTRUÇÃO DO CENTRO DE MÚLTIPLO USO DO BAIRRO ERVATAL**

ENDEREÇO: BAIRRO ERVATAL  
MUNICÍPIO: FAXINAL DOS GUEDES  
DATA: 08/2024

ESTADO UF: SC  
ESCALA: indicada

Conteúdo: **PROJETO ESTRUTURAL**

Folha: **01/01**

Prop: **PREFEITURA MUNICIPAL DE FAXINAL DOS GUEDES**

Resp. Téc: **ANDRÉ VINÍCIUS GRANDO LORENZON**  
ENGENHEIRO CIVIL  
CREA-SC 198027-8