
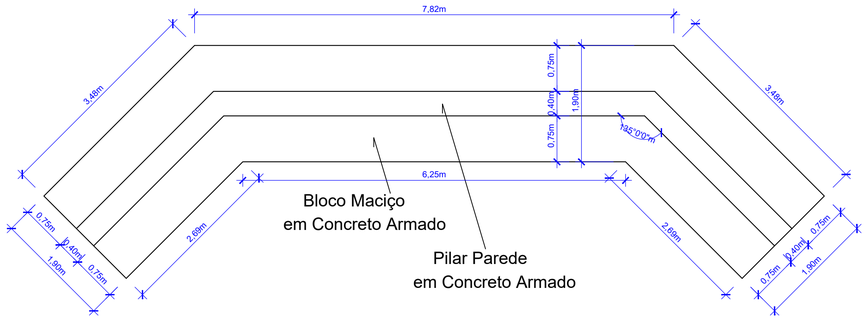



PLANTA BAIXA DAS CABECEIRAS

Escala 1:50

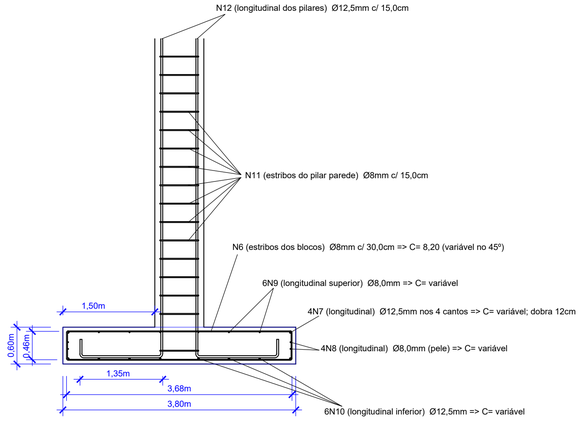


CORTE C - C

Escala 1:25

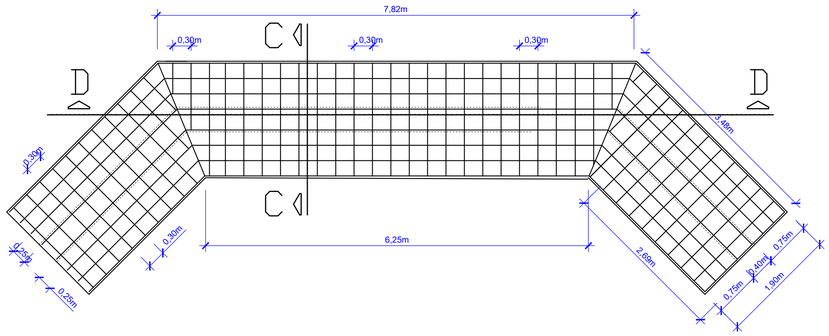


ARMADURA DAS CABECEIRAS

Escala 1:50

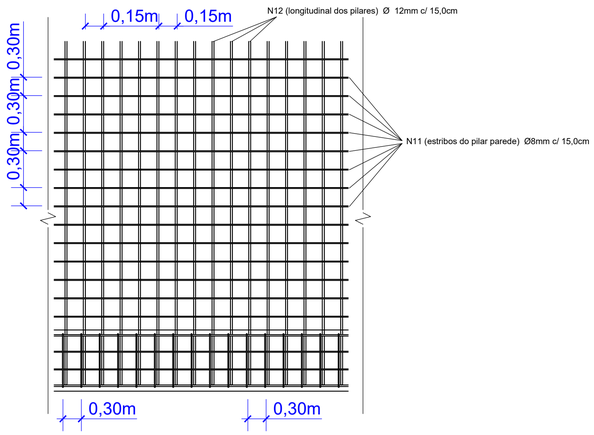

CORTE D - D

Escala 1:25

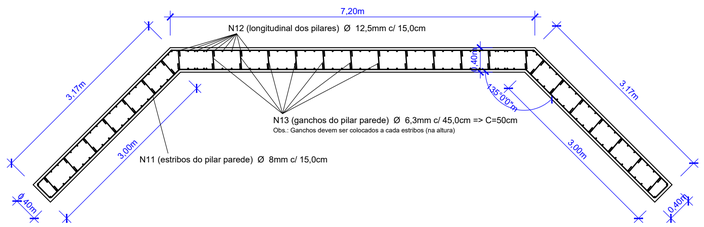

PLANTA BAIXA DO PILAR PAREDE

Escala 1:50

GEONORTE PROJETOS LTDA.
Av. Brasil, 79, sala 09, Centro - Xanxerê (SC) - 89820-000
www.geonorte.net.br / contato@geonorte.net.br
Telefone: (49) 3433-8176

PROJETO DE CABECEIRAS EM CONCRETO ARMADO

RUA:	*INTERIOR DO MUNICIPIO*		
MUNICÍPIO(S):	*FAXINAL DOS GUEDES*	*ESTADO UF:*	*SC*
DATA:	*09/2025*	*ESCALA:*	*indicada*

Conteúdo:
DETALHAMENTO DAS CABAECEIRAS
DETALHAMENTO DAS ARMADURAS

Folha: 04/04

Prop.: JADER ADRIEL DANIELLI:94506086953 — Assinado de forma digital por JADER ADRIEL DANIELLI:94506086953 Dados: 2025.10.15 13:31:03 -03'00'
MUNICÍPIO DE FAXINAL DOS GUEDES
CNPJ: 83.009.910/0001-62

Resp. Téc.: LUIS ANTONIO DAL BELLO:09756355905 — Assinado de forma digital por LUIS ANTONIO DAL BELLO:09756355905 Dados: 2025.10.15 10:36:15 -03'00'
LUIS ANTONIO DAL BELLO
ENGENHEIRO CIVIL
CREA-SC 187.347-9