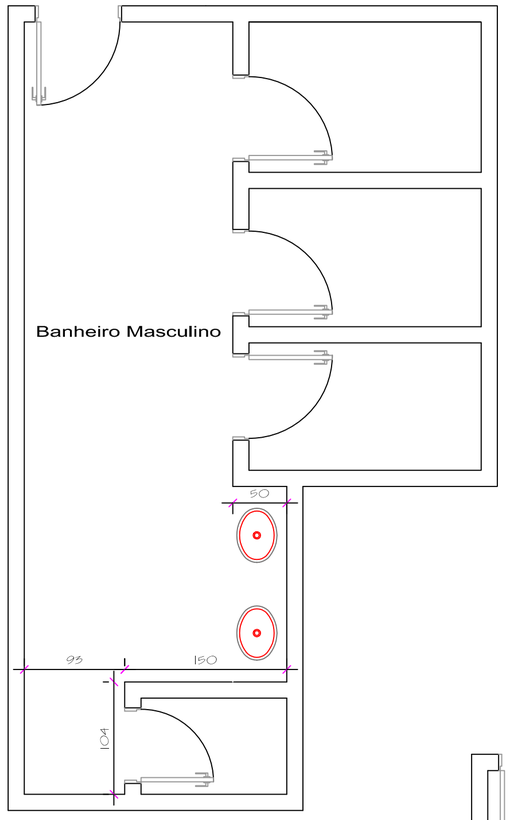
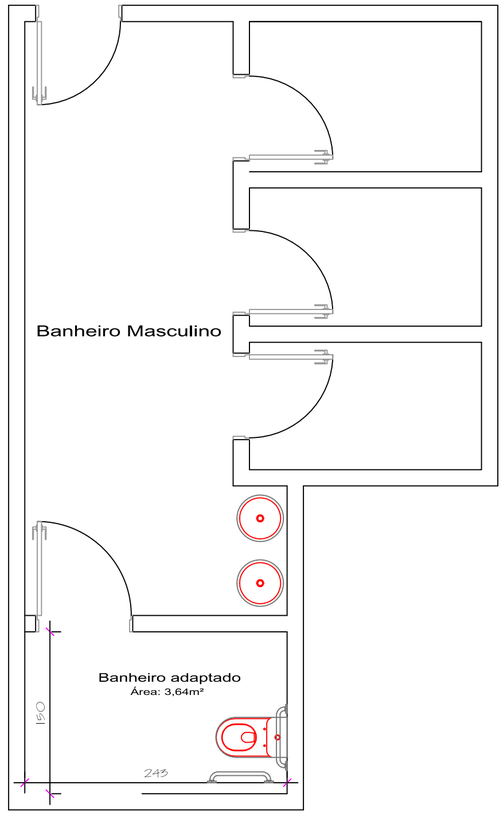
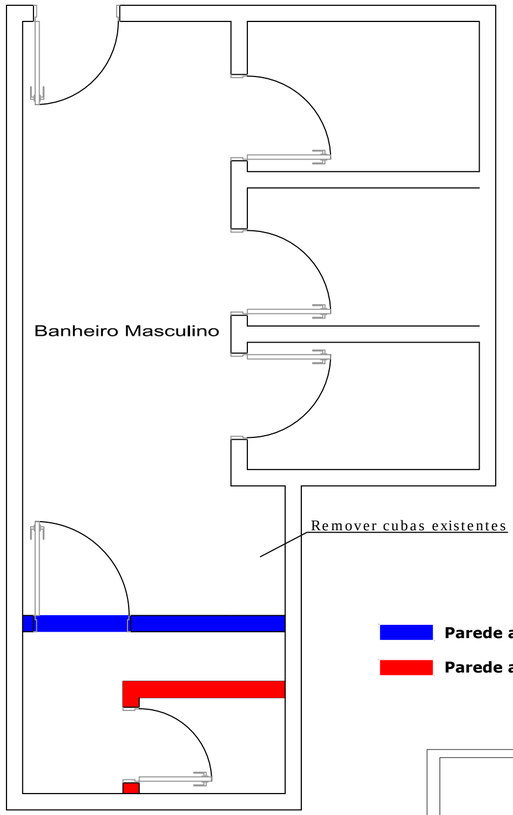


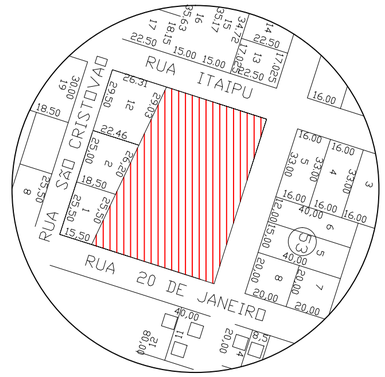

**Planta Baixa atual**
ESCALA 1:125




**Planta Baixa Final**
ESCALA 1:125




**Planta Baixa Reforma**
ESCALA 1:125




FAXINAL DOS GUEDES - SC
GOVERNO MUNICIPAL
Av. Rio Grande do Sul, 458- Centro
CEP: 89694-000 - Fone: (49) 3436-4300
www.faxinal.sc.gov.br

Documento assinado digitalmente
gov.br SAMANTHA DE CAMPOS DA SILVA
Data: 10/10/2025 15:56:46-0300
Verifique em https://validar.iti.gov.br

RESP.TÉCNICO
SAMANTHA DE CAMPOS DA SILVA
Engenheira Civil - CREA/SC 171344-0

PROPRIETÁRIO
MUNICÍPIO DE FAXINAL DOS GUEDES
CNPJ: 83.009.910/0001-62

OBRA
REFORMA E AMPLIAÇÃO DA ESCOLA ALEXANDRE ANTONIOLLI

CONTEÚDO
Plantas de Ampliação Banheiro
Planta Baixa Toldo

ÁREA DA EDIFICAÇÃO

ESCALA: Indicada
DATA: 09/2025
PRANCHA: 01/01

PROJETO
ARQUITETÔNICO

DESENHO
SAMANTHA