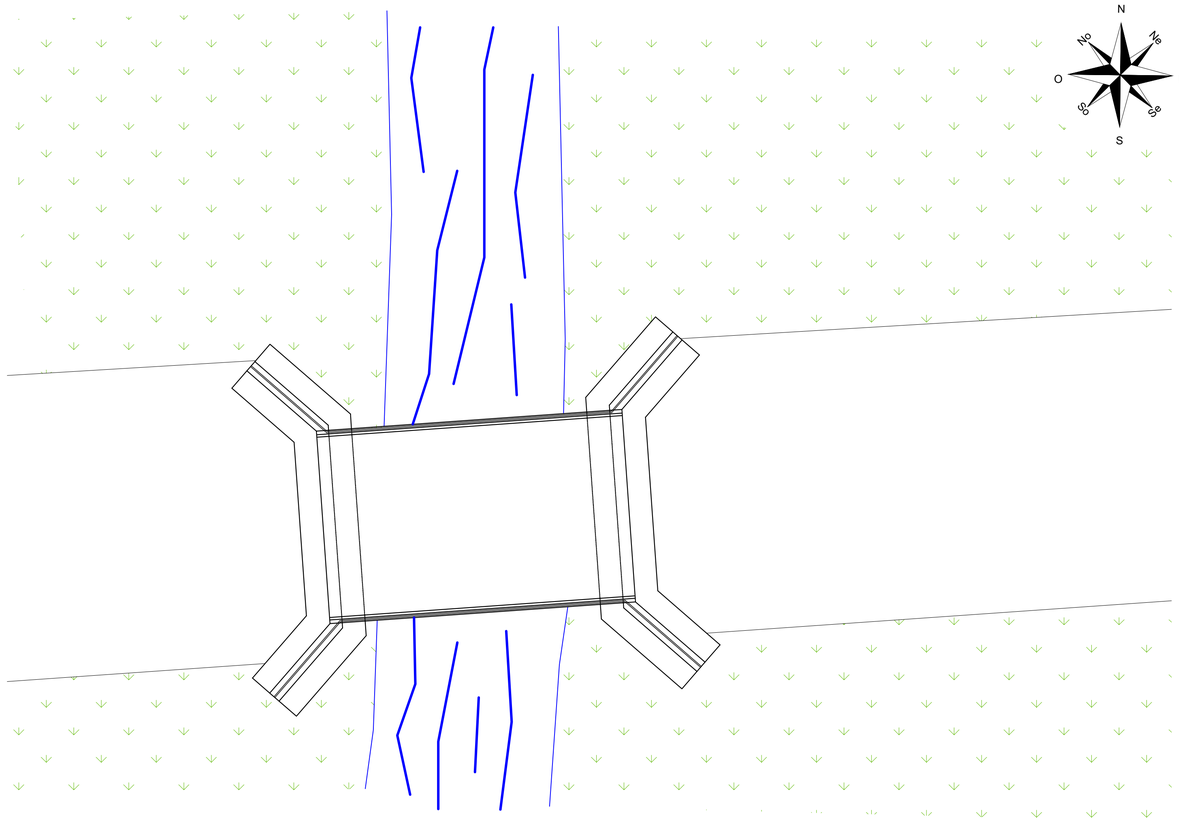


PLANTA DE IMPLANTAÇÃO

Escala 1:100

LEGENDA:

	Grama Vegetação
	Solo em corte
	Curso hídrico
	Água

GEONORTE PROJETOS LTDA.
Av. Brasil, 79, sala 09, Centro - Xanxerê (SC) - 89820-000
www.geonorte.net.br / contato@geonorte.net.br
Telefone: (49) 3433-8176

PROJETO DE CABECEIRAS EM CONCRETO ARMADO

RUA:	*INTERIOR DO MUNICIPIO*	
MUNICÍPIO(S):	*FAXINAL DOS GUEDES*	*ESTADO UF: SC*
DATA:	*09/2025*	*ESCALA: indicada*

Conteúdo:

LEVANTAMENTO TOPOGRÁFICO
PLANTA DE IMPLANTAÇÃO

Folha: 01/04

Tatiane Trevisan:05438686998 — Assinado de forma digital por Tatiane Trevisan:05438686998 Dados: 2025.10.15 13:27:34 -03'00'

Prop.:

MUNICÍPIO DE FAXINAL DOS GUEDES
CNPJ: 83.009.910/0001-62

LUIS ANTONIO DAL BELLO:09756355905 — Assinado de forma digital por LUIS ANTONIO DAL BELLO:09756355905 Dados: 2025.10.15 10:35:04 -03'00'

Resp. Téc.

LUIS ANTONIO DAL BELLO
ENGENHEIRO CIVIL
CREA-SC 187.347-9