
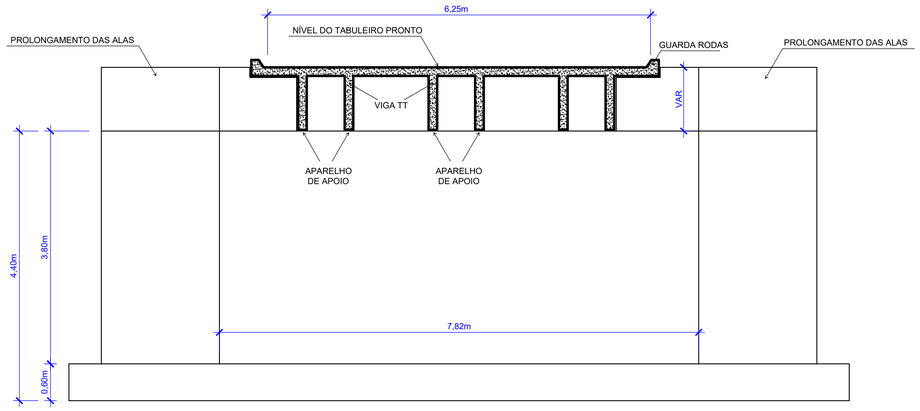



CORTE A-A

Escala 1:50

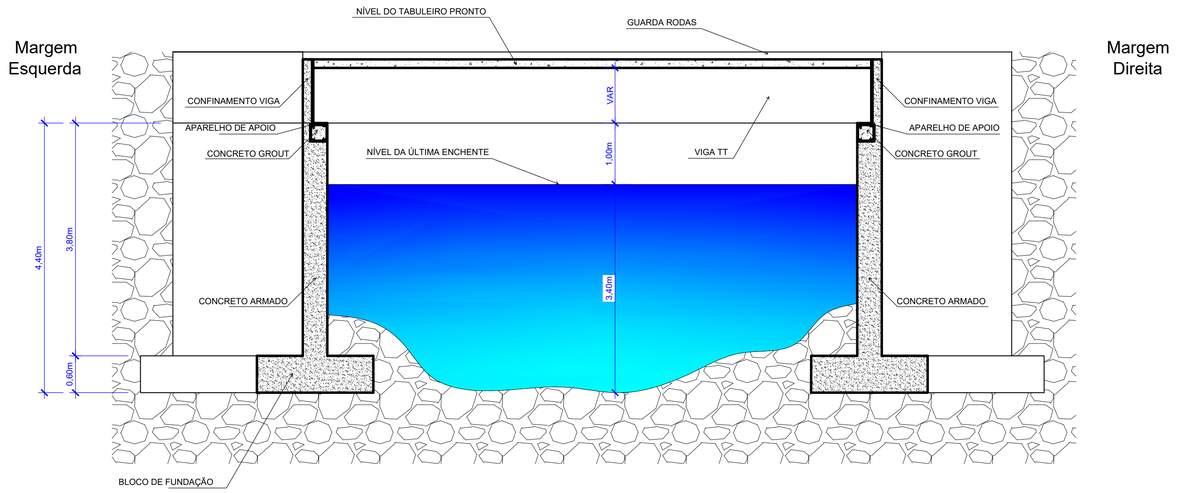


CORTE B-B

Escala 1:50

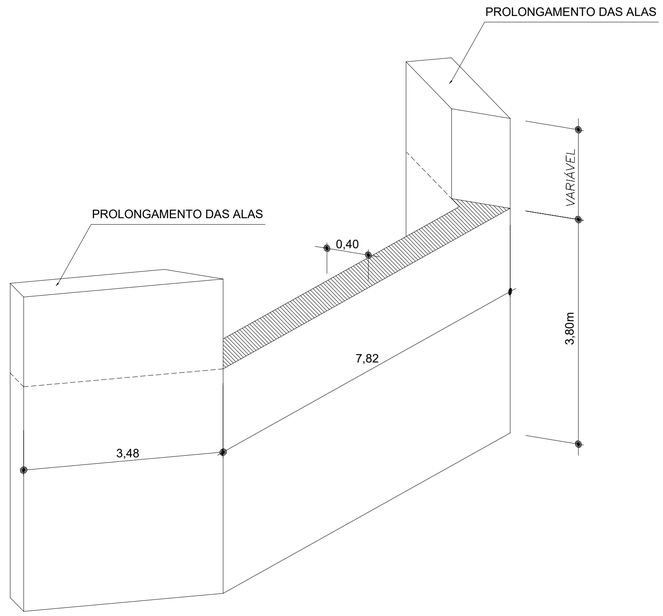

VISTA EM PERSPECTIVA
CABECEIRA ESQUERDA

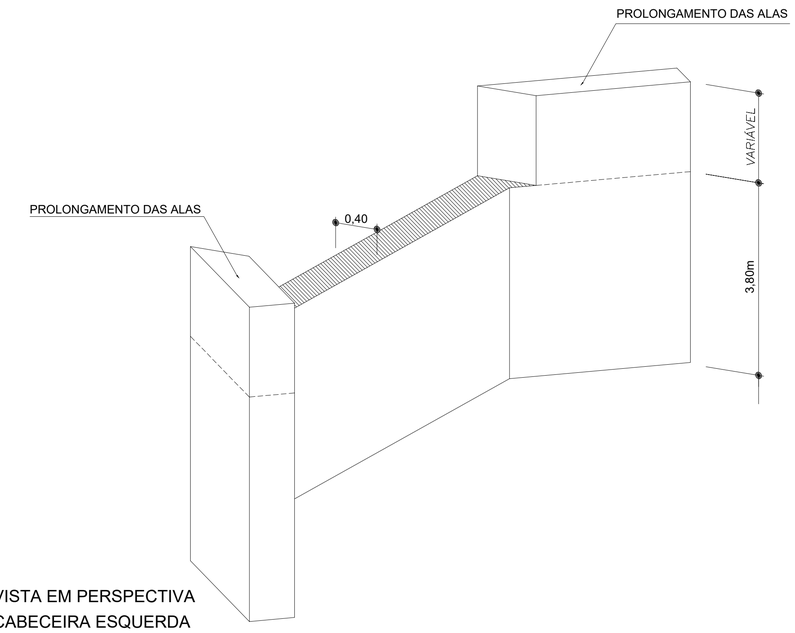

VISTA EM PERSPECTIVA
CABECEIRA ESQUERDA

GEONORTE PROJETOS LTDA.
Av. Brasil, 79, sala 09, Centro - Xanxerê (SC) - 89820-000
www.geonorte.net.br / contato@geonorte.net.br
Telefone: (49) 3433-8176

PROJETO DE CABECEIRAS EM CONCRETO ARMADO

RUA:	*INTERIOR DO MUNICIPIO*	
MUNICÍPIO(S):	*FAXINAL DOS GUEDES*	*ESTADO UF: SC*
DATA:	*09/2025*	*ESCALA: indicada*

Conteúdo:

CORTES
VISTAS

Folha: 03/04

Prop.: JADER ADRIEL DANIELLI:94506086953 Assinado de forma digital por JADER ADRIEL DANIELLI:94506086953 Dados: 2025.10.15 13:36:14 -03'00'

MUNICÍPIO DE FAXINAL DOS GUEDES
CNPJ: 83.009.910/0001-62

Resp. Téc. LUIS ANTONIO DAL BELLO:09756355905 Assinado de forma digital por LUIS ANTONIO DAL BELLO:09756355905 Dados: 2025.10.15 10:35:50 -03'00'

LUIS ANTONIO DAL BELLO
ENGENHEIRO CIVIL
CREA-SC 187.347-9