
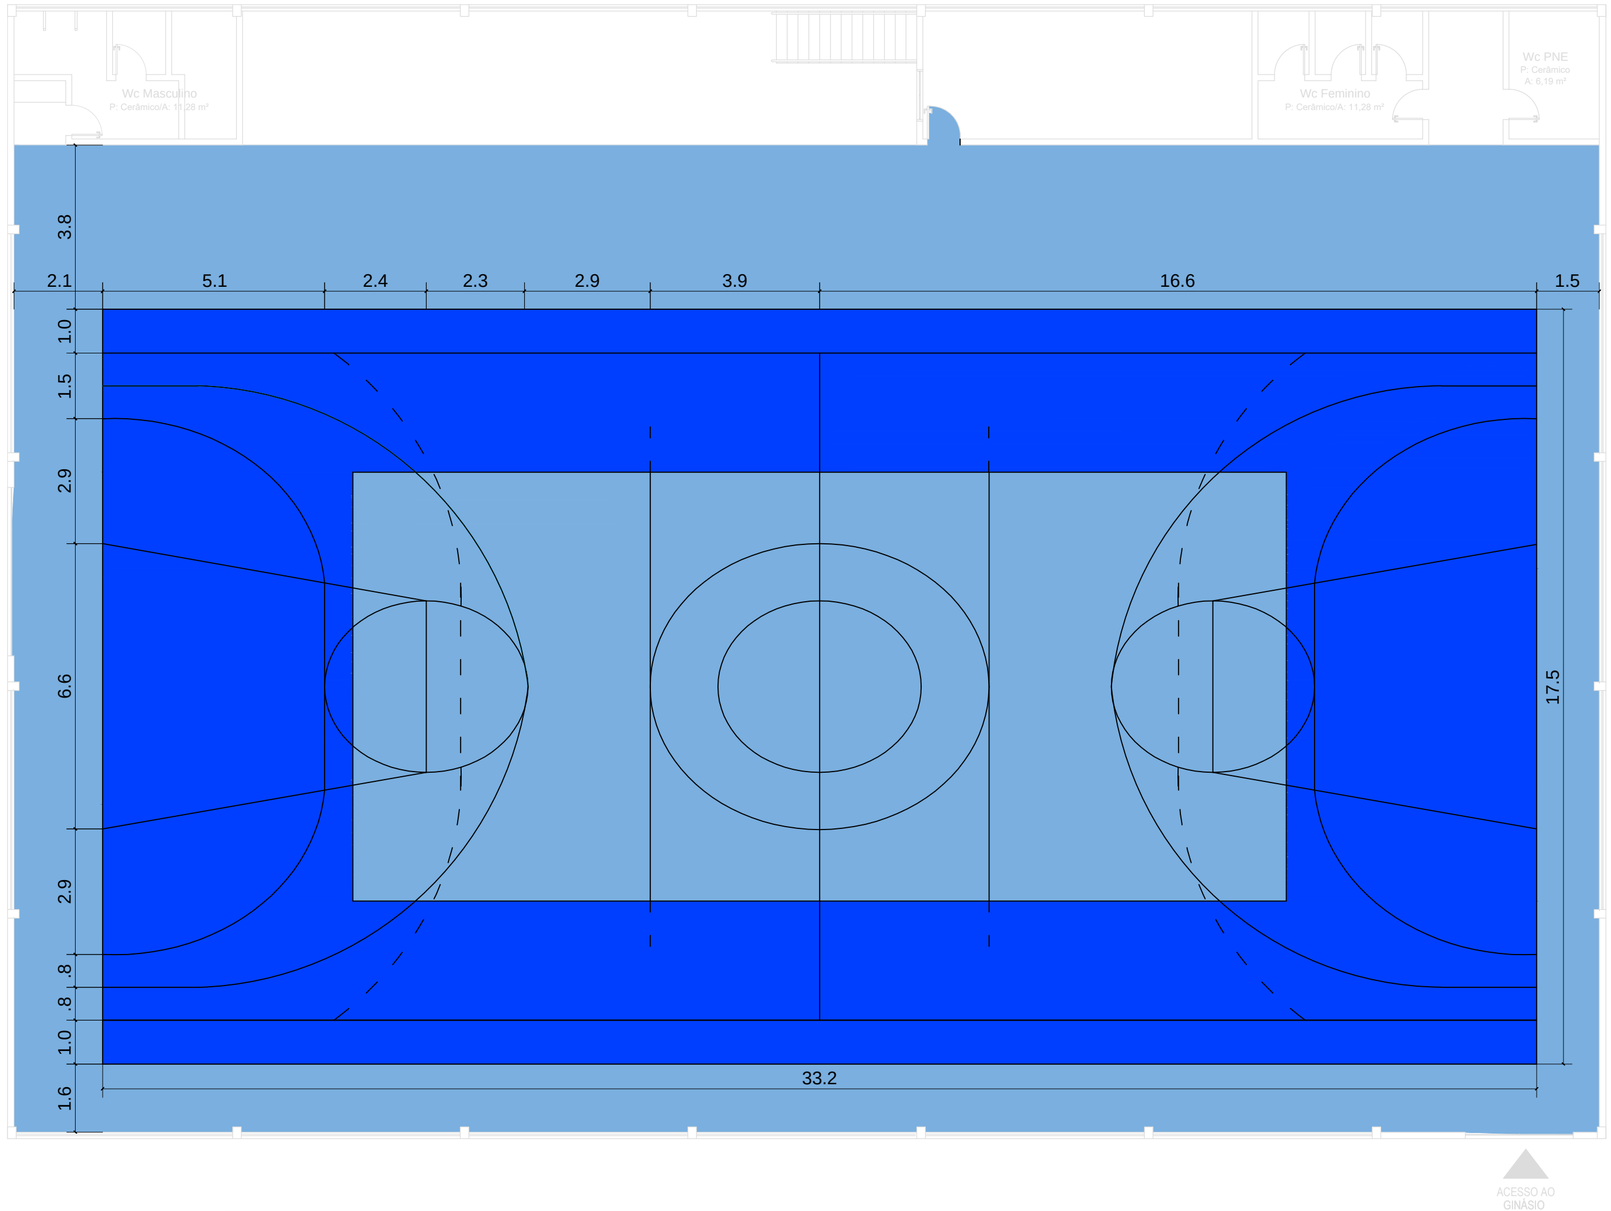


Planta Baixa - Quadra Poliesportiva
Escola Airo Ozelame

ÁREA: 838,86m²

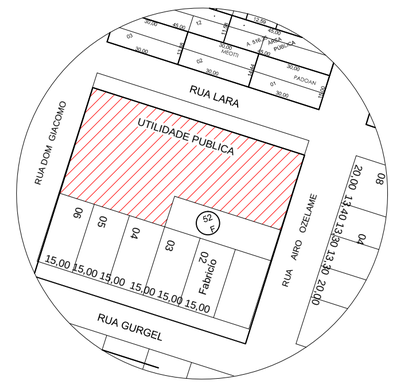

FAXINAL DOS GUEDES - SC
GOVERNO MUNICIPAL
Av. Rio Grande do Sul, 458- Centro
CEP: 89694-000 - Fone: (49) 3436-4300
www.faxinal.sc.gov.br

Documento assinado digitalmente
gov.br SAMANTHA DE CAMPOS DA SILVA
Data: 01/10/2025 16:56:17-0300
Verifique em https://validar.iti.gov.br

RESP.TÉCNICO
SAMANTHA DE CAMPOS DA SILVA
Engenheira Civil - CREA/SC 171344-0

PROPRIETÁRIO
MUNICÍPIO DE FAXINAL DOS GUEDES
CNPJ: 83.009.910/0001-62

OBRA
PINTURA DA QUADRA POLIESPORTIVA DA ESCOLA AIRO OZELAME

CONTEÚDO
Planta Quadra Poliesportiva

ÁREA DA EDIFICAÇÃO

PROJETO
ARQUITETÔNICO

ESCALA
Indicada

DATA
09/2025

PRANCHA
01
01

DESENHO
SAMANTHA