




Fachada - Rua Irma Denes

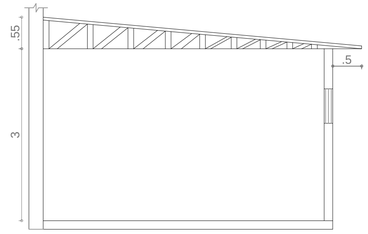


Corte AA - Setor 1

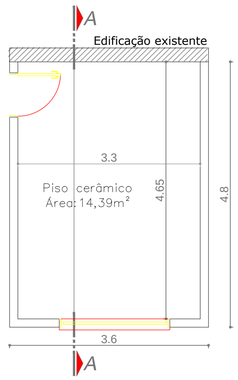


Planta Baixa - Setor 1

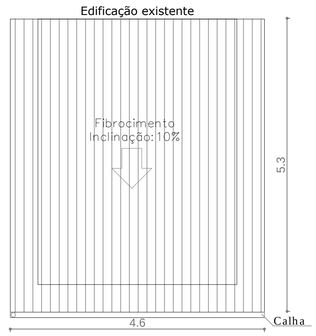


Planta de Cobertura - Setor 1

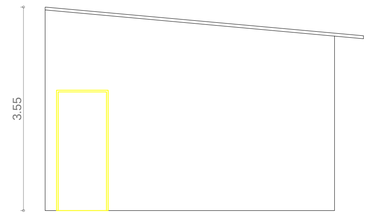



Fachada - Setor 1

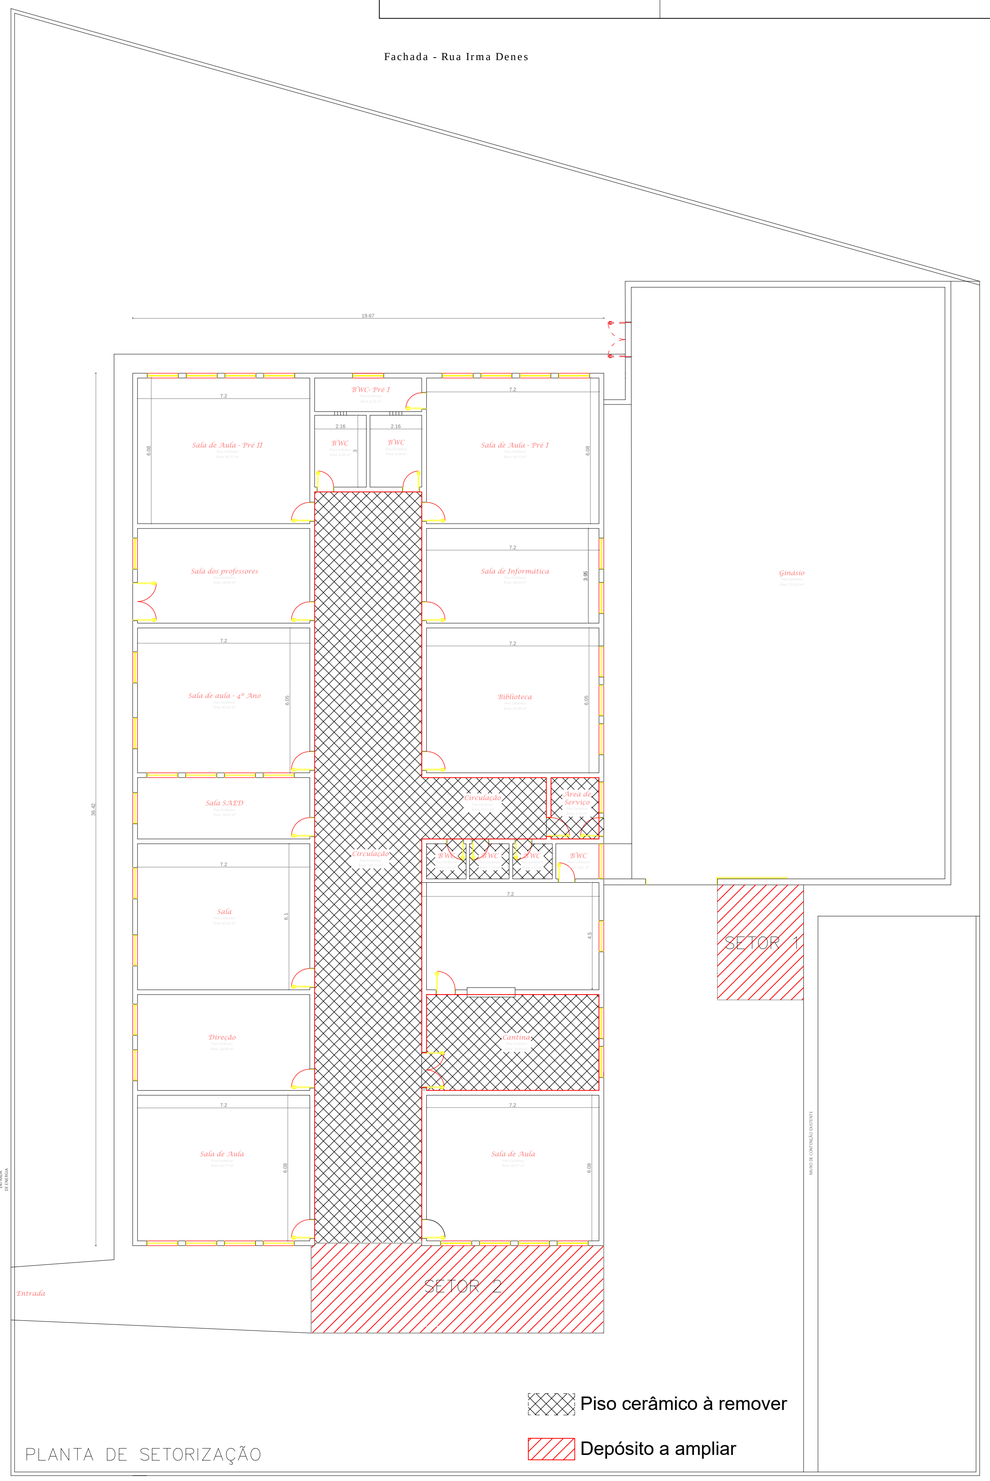

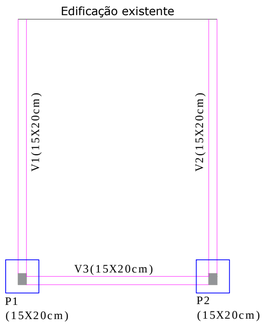

Projeto Estrutural - Setor 1

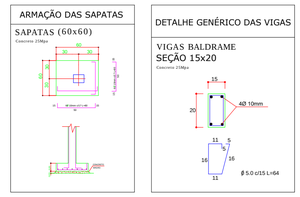

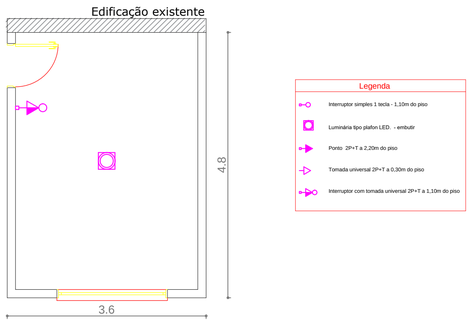

Projeto Elétrico - Setor 1

FAXINAL DOS GUEDES - SC
GOVERNO MUNICIPAL
Av. Rio Grande do Sul, 458- Centro
CEP: 89694-000 - Fone: (49) 3436-4300
www.faxinal.sc.gov.br

REFORMA E AMPLIAÇÃO DA ESCOLA TEREZA MIGLIORINI

Documento assinado digitalmente
gov.br SAMANTHA DE CAMPOS DA SILVA
Data: 25/11/2025 14:53:34-0300
Verifique em https://validar.iti.gov.br

Samantha de Campos da Silva
CREA/SC 171344-0

MUNICIPIO DE FAXINAL DOS GUEDES:83009910000162
Assinado de forma digital por MUNICIPIO DE FAXINAL DOS GUEDES:83009910000162
Prefeitura Municipal de Faxinal dos Guedes- SC

OBRA
ESCOLA TEREZA MIGLIORINI

CONTEÚDO
Planta de Setorização
Projetos Setor 1

PROJETO
ARQUITETÔNICO

ESCALA
Indicada

DATA
11/2025

PRANCHA
01
02

DESENHO
Samantha de Campos