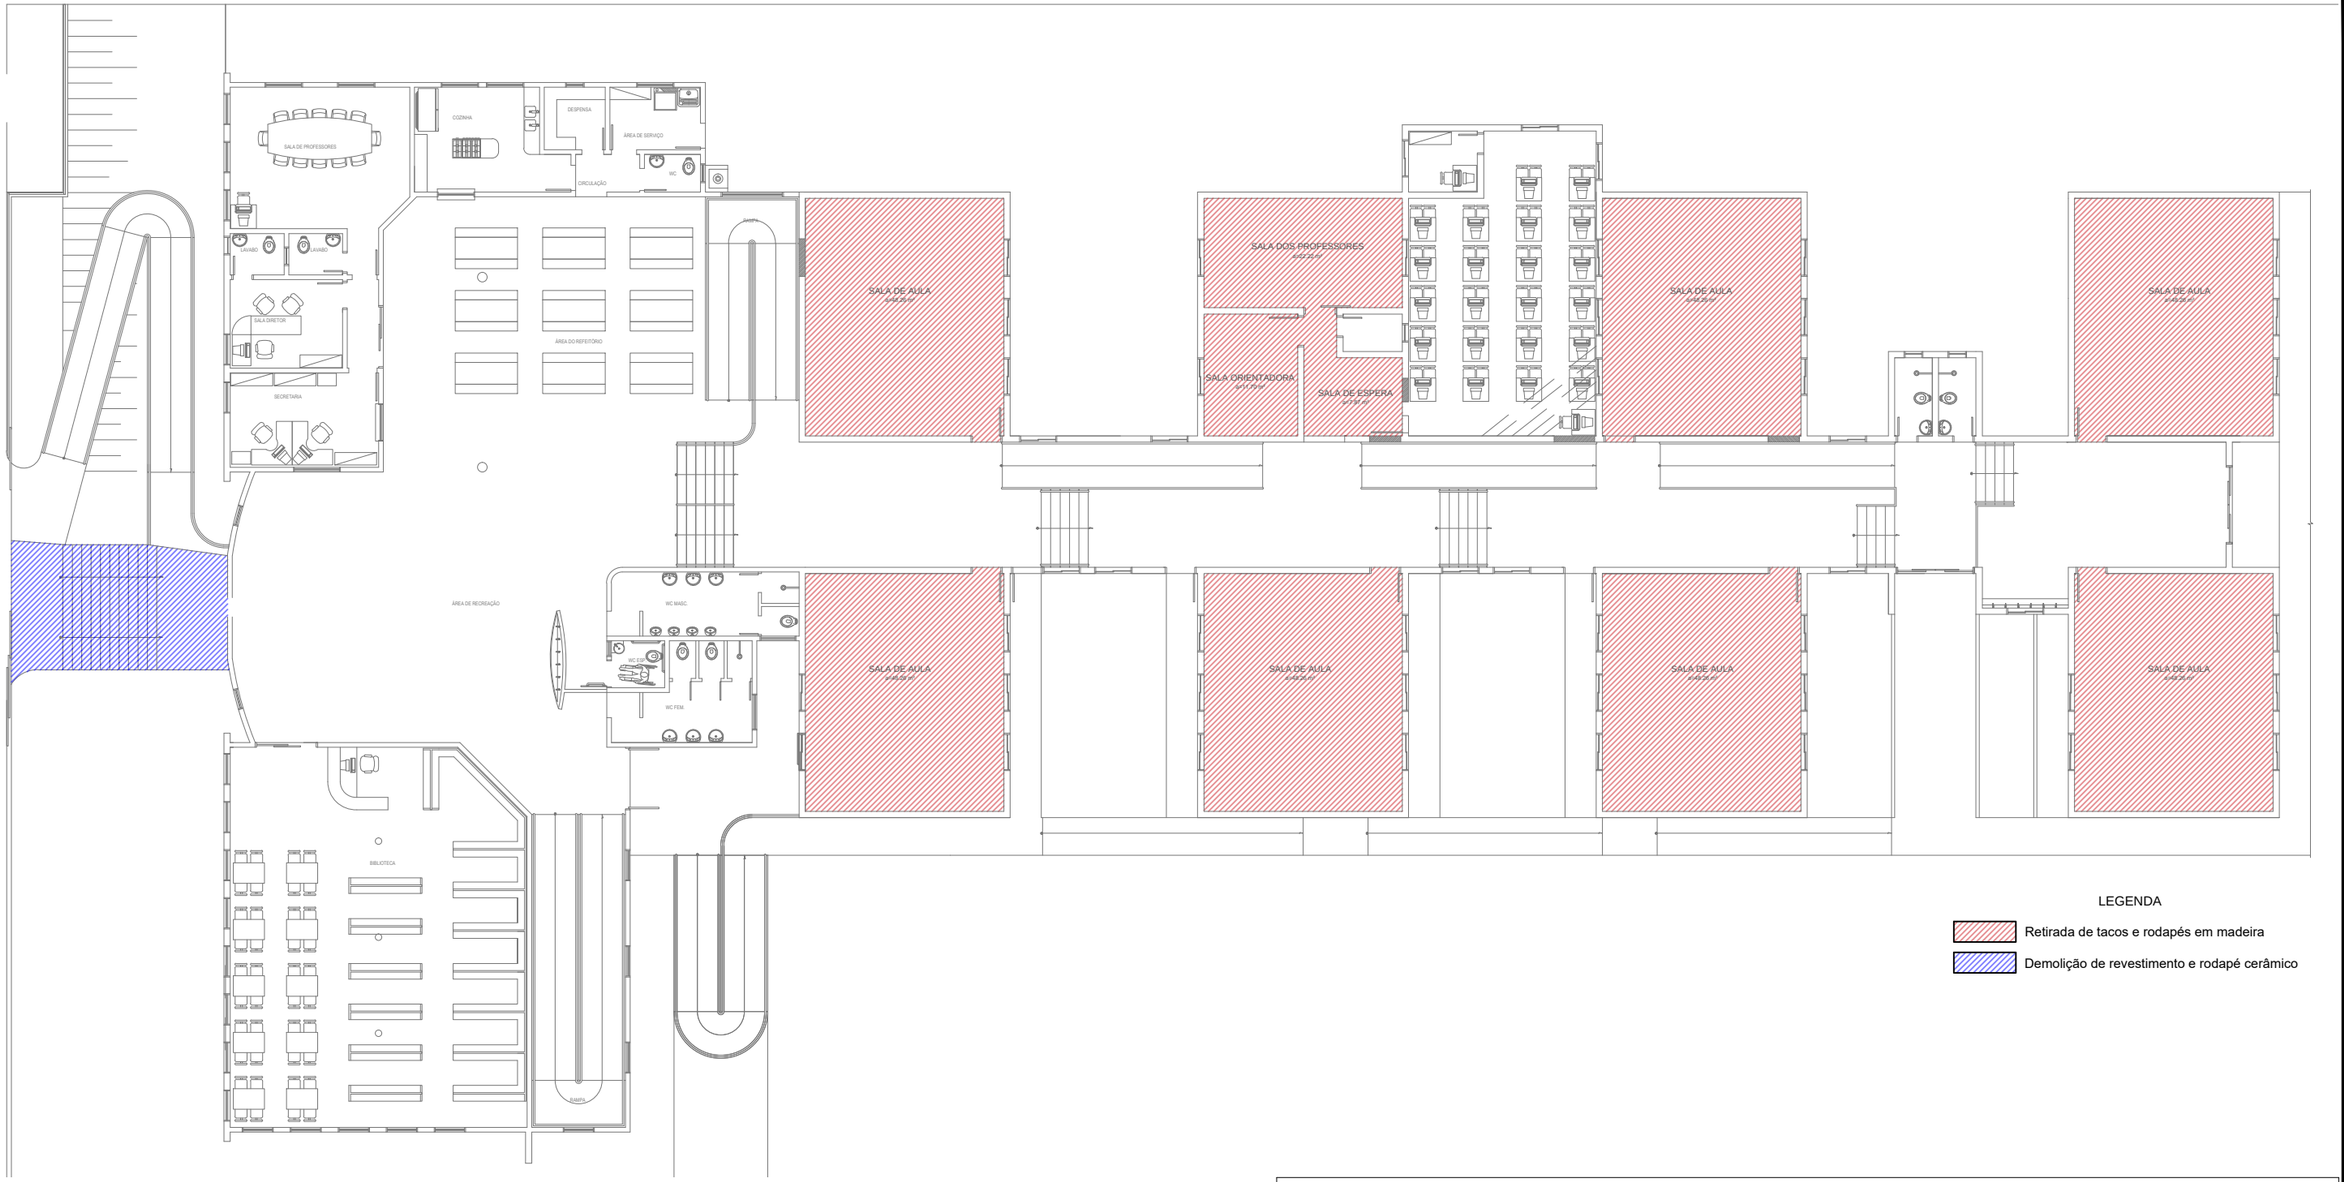


PLANTA BAIXA DE REFORMA

SUBSTITUIÇÃO PARCIAL DE PISO DA ESCOLA SANTA TEREZINHA

Documento assinado digitalmente
gov.br
SAMANTHA DE CAMPOS DA SILVA
Data: 27/11/2025 08:51:00-0300
Verifique em https://validar.iti.gov.br

Samantha de Campos da Silva
CREA/SC 171344-0

MUNICIPIO DE FAXINAL DOS GUEDES:83009910000162
Assinado de forma digital por MUNICIPIO DE FAXINAL DOS GUEDES:83009910000162

Prefeitura Municipal de Faxinal dos Guedes- SC

OBRA
REFORMA ESCOLA SANTA TEREZINHA

CONTEÚDO
Planta baixa de Reforma

PROJETO
ARQUITETÔNICO

ESCALA
Indicada

DATA
11/2025

PRANCHA
01
01

DESENHO
Samantha de Campos