



Item	Descrição	Espessura	Especificação	Legenda
1	Sub leito regularizado e compactado 100%PN	-	DER-SC-ES-P-01/92	
2	Camada de Macadame Seco	15cm	DER-SC-ES-P-03/92	
3	Camada de brita graduada	10cm	DER-SC-ES-P-02/92	
4	Imprimação com asfalto diluído CM30	1,2l/m2	DER-SC-ES-P-04/92	
5	Pintura de ligação com emulsão asfáltica RR2C	0,5l/m2	DER-SC-ES-P-04/92	
6	Camada de C.B.U.Q sob. Calçamento	-	DER-SC-ES-P-05/92	
7	Camada de C.B.U.Q. sob. Base	5cm	DER-SC-ES-P-05/92	

Seção Tipo Pavimentação


SITUAÇÃO ATUAL

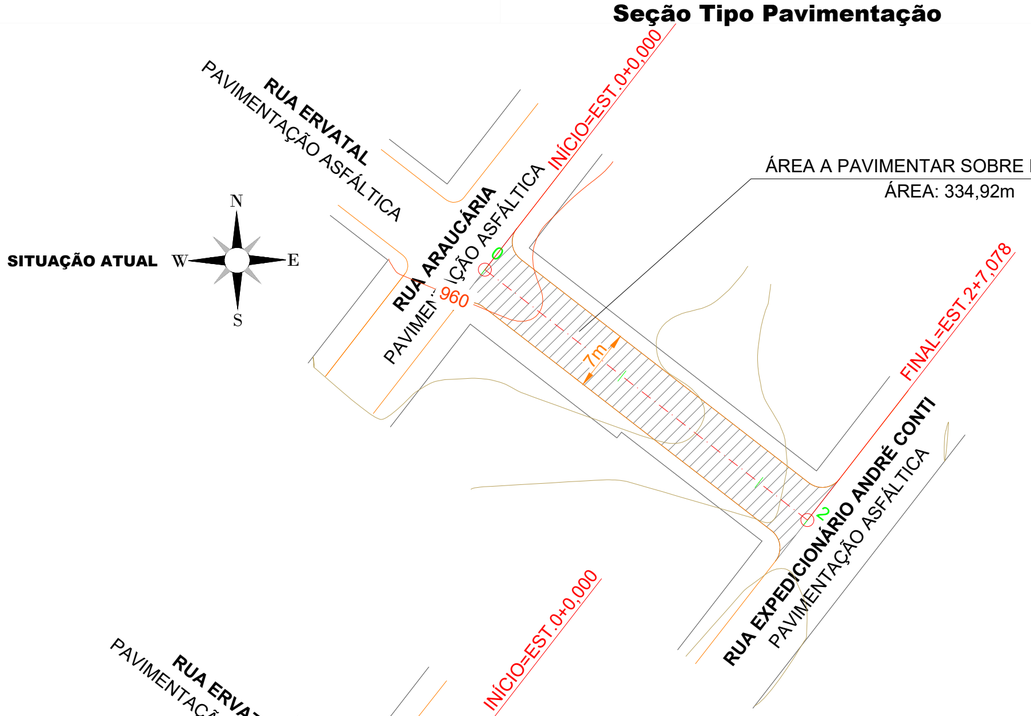

SITUAÇÃO DE PROJETO

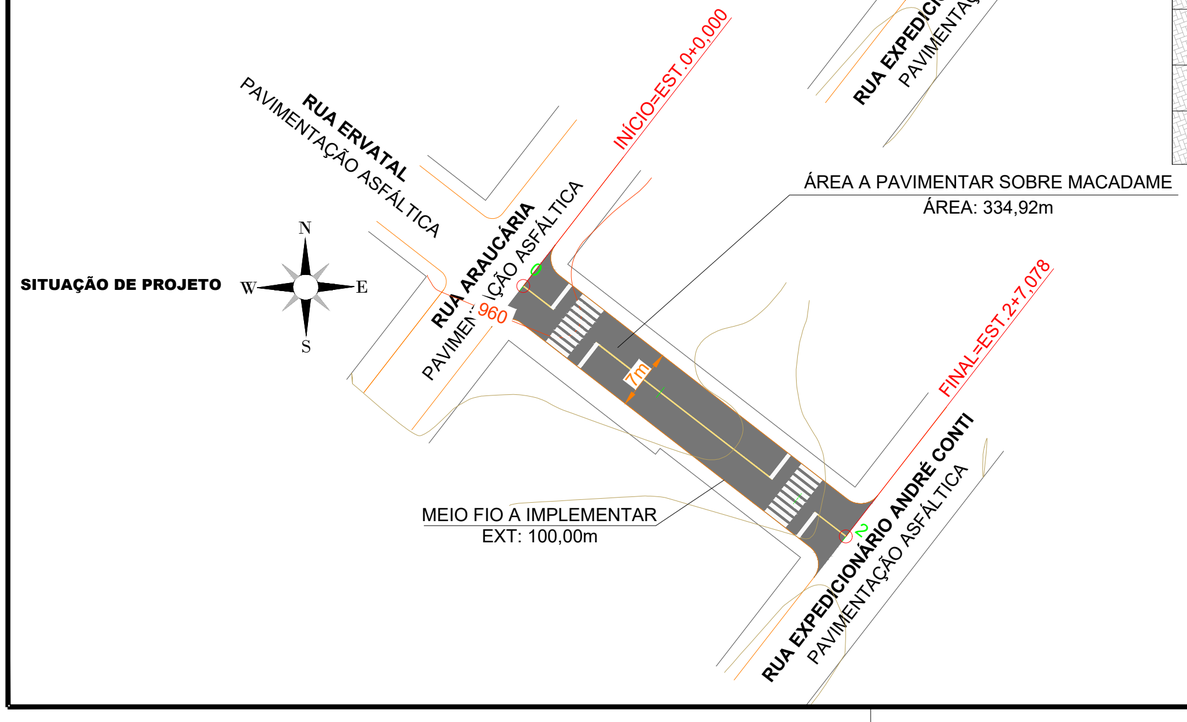


Detalhe da Sinalização Horizontal

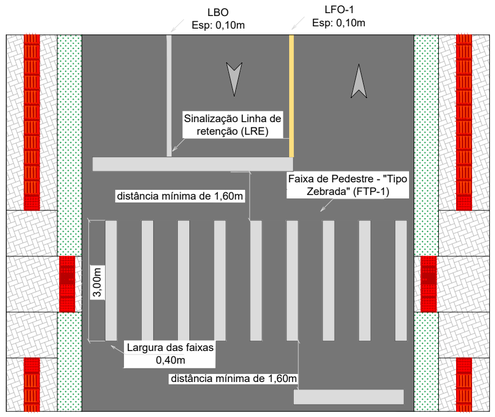

DETALHE - LINHA DUPLA CONTÍNUA (LFO-1)

A LFO-1 divide fluxos opostos de circulação, delimitando o espaço disponível para cada sentido e regulamentando os trechos em que a ultrapassagem e os deslocamentos laterais são proibidos para os dois sentidos, exceto para acesso a imóvel lindeiro.

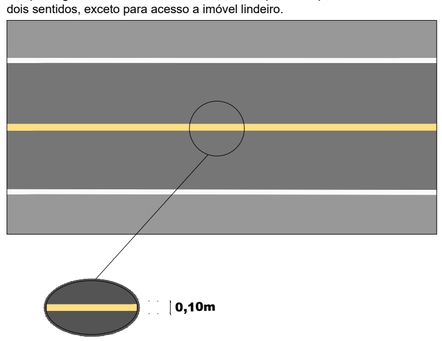

PLANTA DE LOCALIZAÇÃO



PROJETO DE PAVIMENTAÇÃO

Folha: Única

RUA: ERVATAL
MUNICÍPIO(S): FAXINAL DOS GUEDES
DATA: 04/2026
ESTADO UF: SC
ESCALA: 1:500

GeoNorte Projetos e Topografia

Prop.: JADER ADRIEL DANIELLI:9450608 6953
Assinado de forma digital por JADER ADRIEL DANIELLI:94506086953
PREFEITURA MUNICIPAL DE FAXINAL DOS GUEDES

Resp. Téc. GUILHERME STAHELIN COELHO:04723936939
Assinado de forma digital por GUILHERME STAHELIN COELHO:04723936939 Dados: 2026.04.28 17:47:07 -03'00'
GUILHERME STÄHELIN COELHO
ENGENHEIRO CIVIL
CREA/SC 086.423-6

FAXINAL DOS GUEDES - SC
GOVERNO MUNICIPAL
Av. Rio Grande do Sul, 458- Centro
CEP: 89694-000 - Fone: (49) 3436-4300
www.faxinal.sc.gov.br

DIREITOS AUTORAIS RESERVADOS - PROIBIDA QUALQUER REPRODUÇÃO SEM AUTORIZAÇÃO EXPRESSA.