


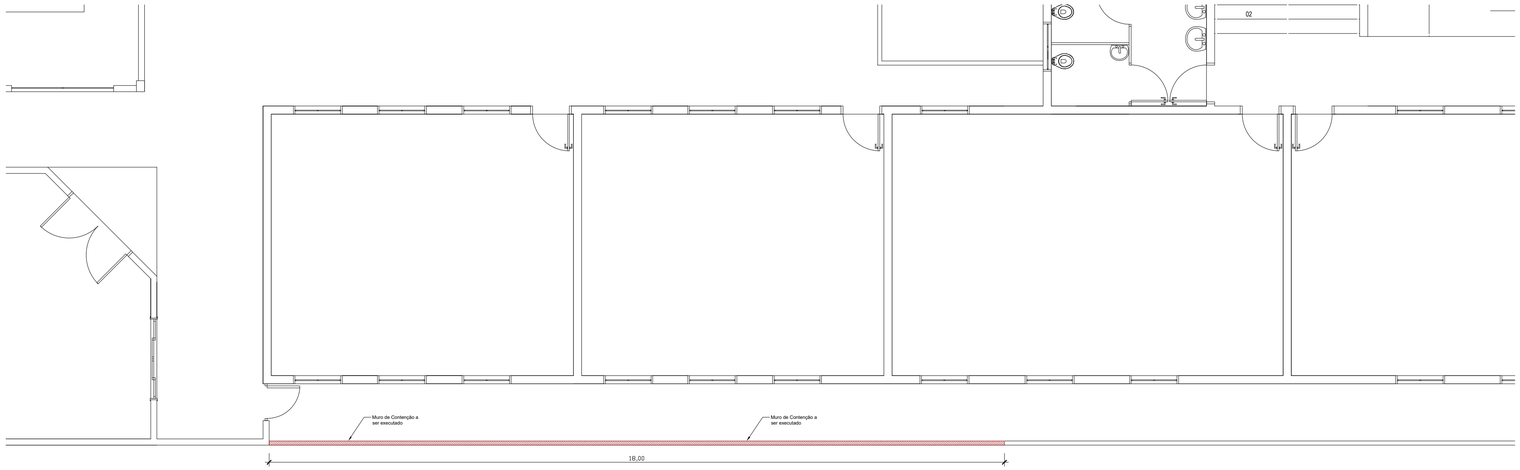


Planta Baixa
escala = 1:75

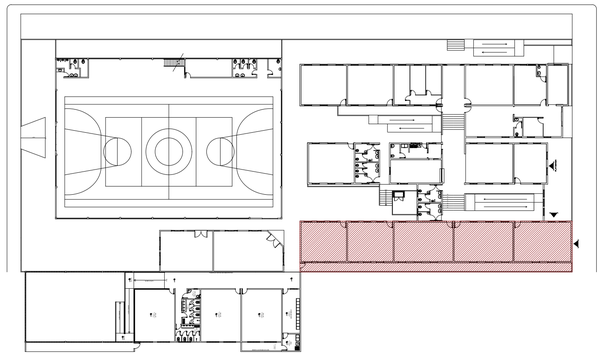


PLANTA DE LOCAÇÃO
escala = 1:500

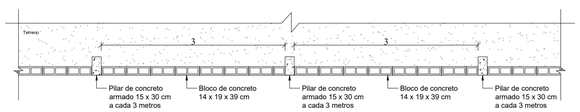

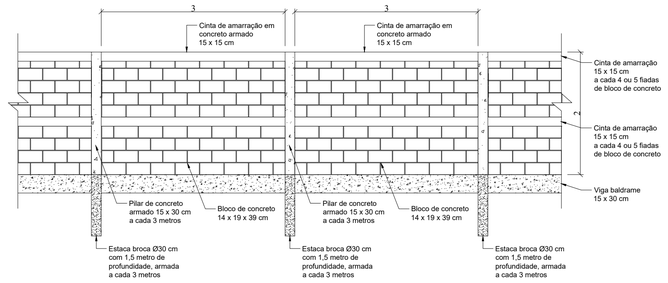


DETALHE MURO DE CONTENÇÃO
Esc: 1/50


Detalhes viga baldrame 15x30cm

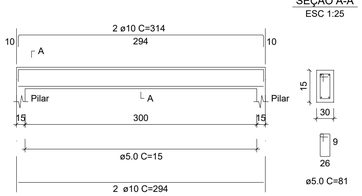


Detalhes cinta de amarração 15x15cm

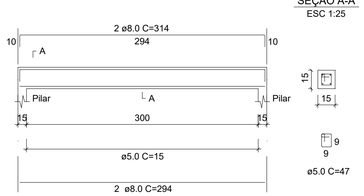

Detalhes pilares 15x30 cm

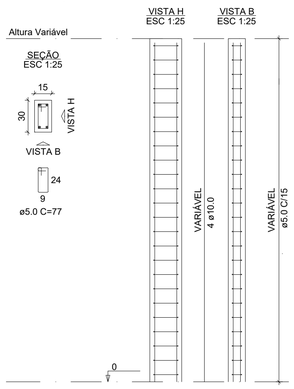

Detalhes estaca broca 30 cm

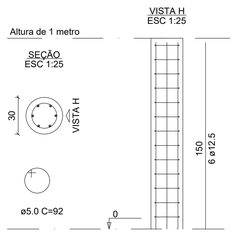

GEONORTE PROJETOS LTDA.
Av. Brasil, 79, sala 09, Centro - Xanxerê (SC) - 89820-000
www.geonorte.net.br / contato@geonorte.net.br
Telefone: (49) 3433-8176

REFORMA ESCOLA AIRO OZELAME - MURO DE CONTENÇÃO


RUA:	*INTERIOR DO MUNICIPIO*	
MUNICÍPIO(S):	*FAXINAL DOS GUEDES*	*ESTADO UF: SC*
DATA:	*03/2026*	*ESCALA: indicada*

Conteúdo:
PLANTA BAIXA
DETALHAMENTOS

Folha: 01/01


Prop.: JADER ADRIEL DANIELLI:94506086953 — Assinado de forma digital por JADER ADRIEL DANIELLI:94506086953 Dados: 2026.05.11 09:28:55 -03'00'
MUNICÍPIO DE FAXINAL DOS GUEDES
CNPJ: 83.009.910/0001-62

Resp. Téc. LUIS ANTONIO DAL BELLO:09756355905 — Assinado de forma digital por LUIS ANTONIO DAL BELLO:09756355905 Dados: 2026.04.13 15:54:39 -03'00'
LUIS ANTONIO DAL BELLO
ENGENHEIRO CIVIL
CREA-SC 187.347-9

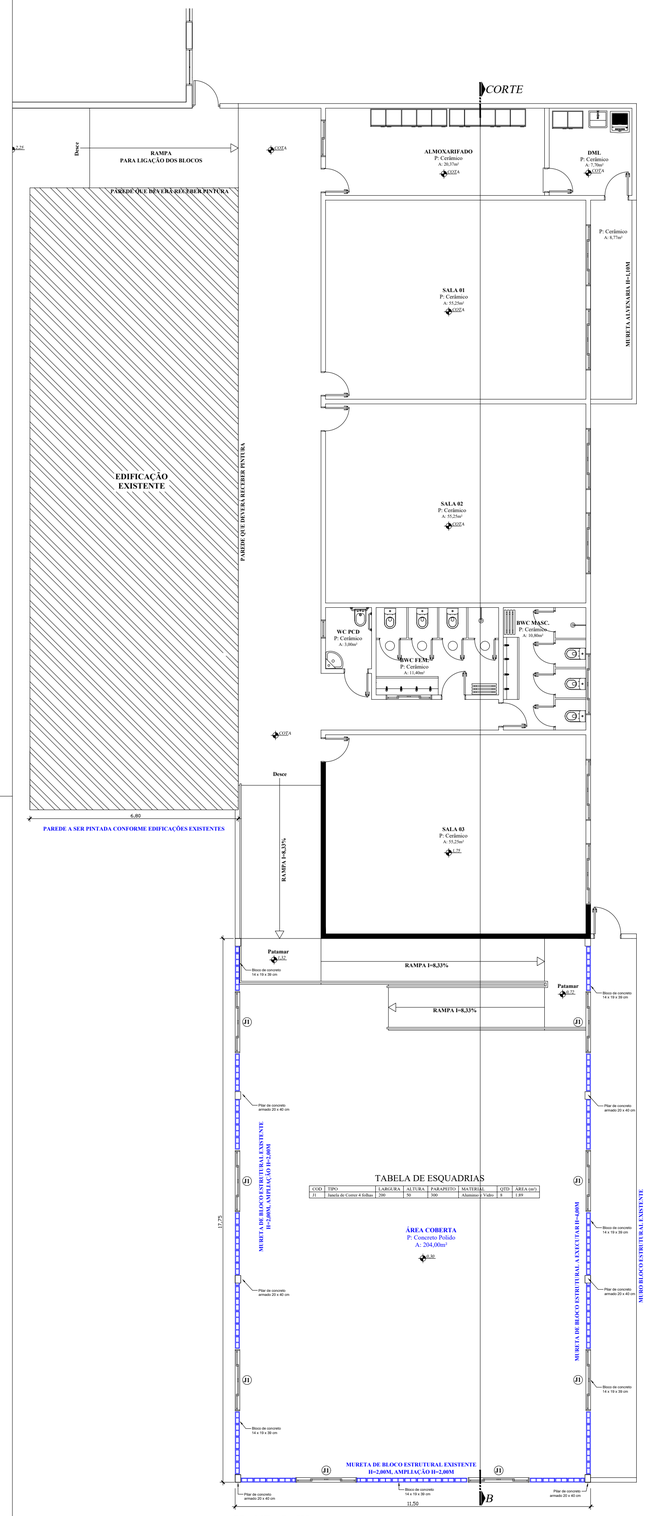


COD	TIPO	LARGURA	ALTURA	PARAPEITO	MATERIAL	QTD	ÁREA (m²)
J1	Janela de Correr 4 folhas	200	50	300	Alumínio e Vidro	8	1,00


PLANTA BAIXA
ÁREA TOTAL ÁREA COBERTA 204,00M²
Esc. 1/100

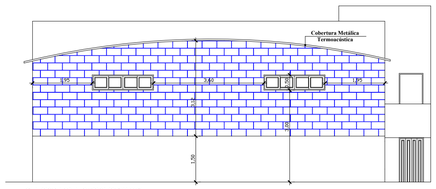


FACHADA NOROESTE
Esc. 1/50

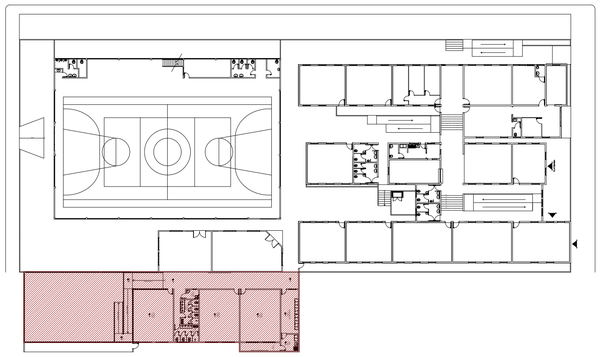

# PLANTA DE LOCAÇÃO
escala = 1:500

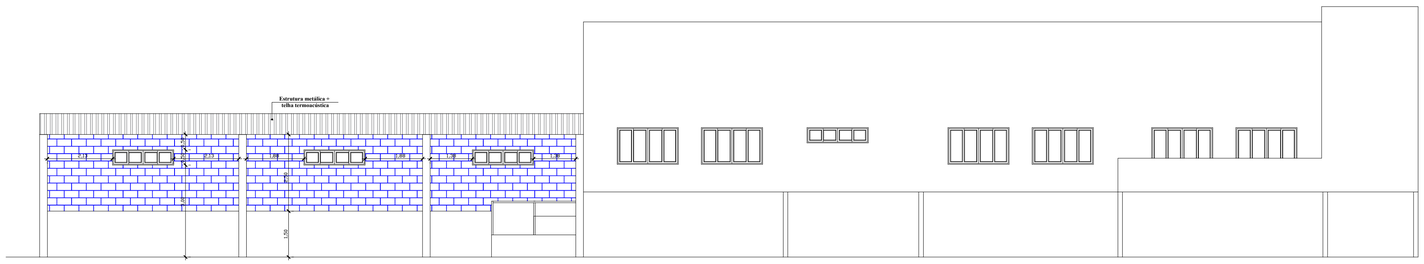


FACHADA SUDOESTE
Esc. 1/50

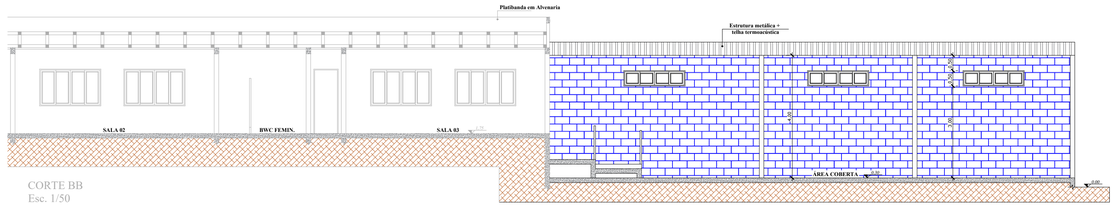

CORTE BB
Esc. 1/50

Detalhamento Paredes em Bloco

Sem Escala

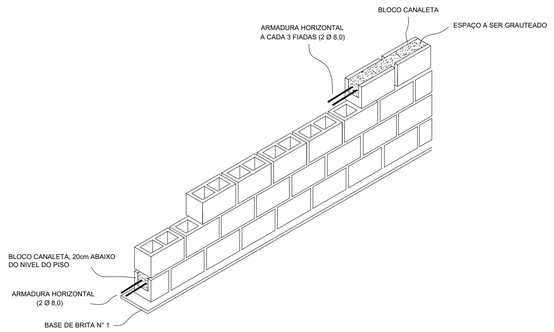

GEONORTE PROJETOS LTDA.
Av. Brasil, 79, sala 09, Centro - Xanxerê (SC) - 89820-000
www.geonorte.net.br / contato@geonorte.net.br
Telefone: (49) 3433-8176

REFORMA ESCOLA AIRO OZELAME - ÁREA COBERTA

RUA:	*INTERIOR DO MUNICIPIO*	
MUNICÍPIO(S):	*FAXINAL DOS GUEDES*	*ESTADO UF: SC*
DATA:	*03/2026*	*ESCALA: indicada*

Conteúdo:
PLANTA BAIXA
CORTES
DETALHAMENTOS

Folha:
01/01

Prop.:
JADER ADRIEL DANIELLI:94506086953 — Assinado de forma digital por JADER ADRIEL DANIELLI:94506086953 Dados: 2026.05.11 09:27:38 -03'00'
MUNICÍPIO DE FAXINAL DOS GUEDES
CNPJ: 83.009.910/0001-62

Resp. Téc.
LUIS ANTONIO DAL BELLO:09756355905 — Assinado de forma digital por LUIS ANTONIO DAL BELLO:09756355905 Dados: 2026.04.13 15:54:19 -03'00'
LUIS ANTONIO DAL BELLO
ENGENHEIRO CIVIL
CREA-SC 187.347-9