

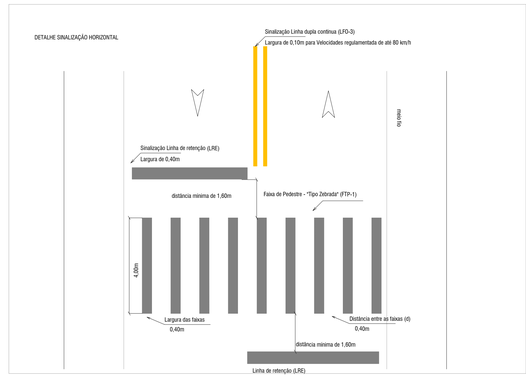
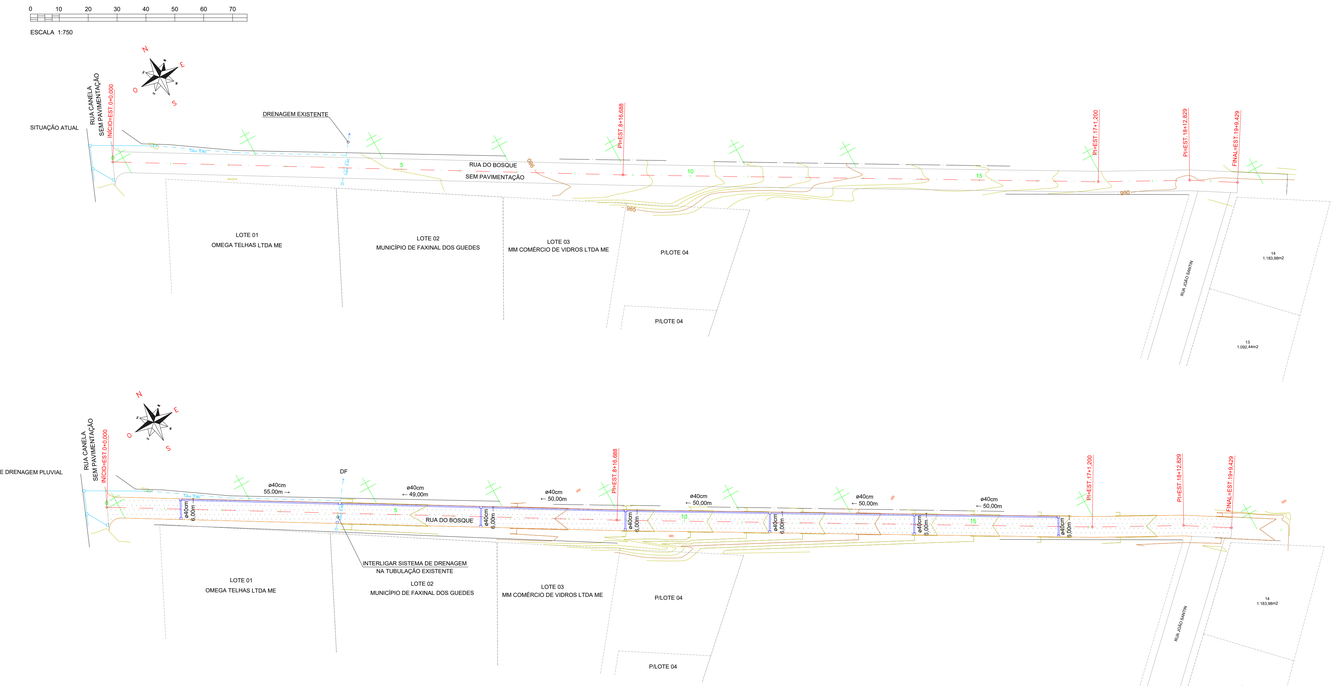
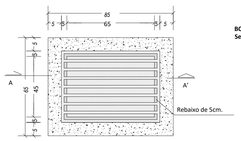


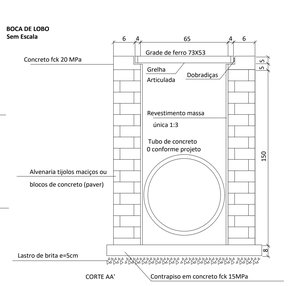



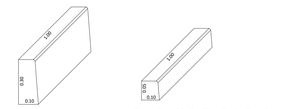



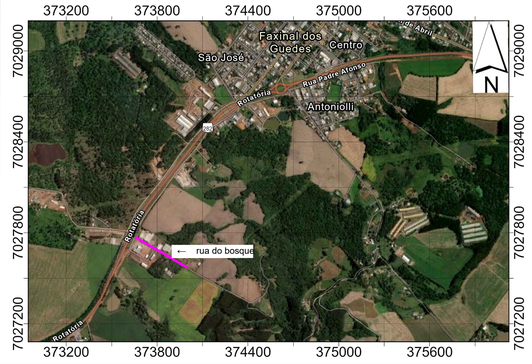


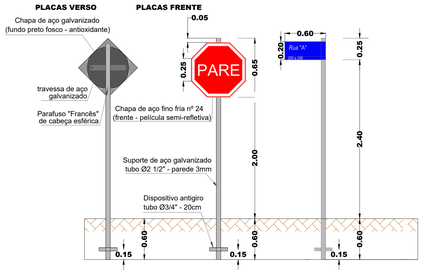

OBS: O meio fio rebaixado é composto pelo meio fio convencional, onde o mesmo deverá ser enterrado até atingir a altura de projeto, 5cm.

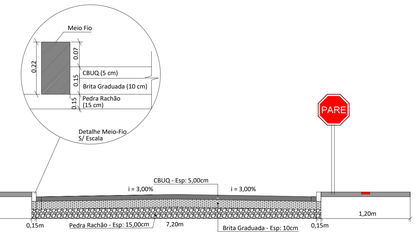LEGENDA

- EIXO DE PROJETO
- CURVAS DE NÍVEL
- POSTE DE REDE ELÉTRICA
- DRENAGEM EXISTENTE
- DRENAGEM PROJETADA
- MEIO FIO
- MEIO FIO EXISTENTE
- PAVIMENTAÇÃO ASFÁLTICA
- LFO-I
- FAIXA DE PEDESTRES

## PLANTA DE SITUAÇÃO




## PROJETO DE PAVIMENTAÇÃO

Folha: Única

**RUA:** RUA DO BOSQUE
**MUNICÍPIO(S):** FAXINAL DOS GUEDES
**DATA:** 05/2026
**ESTADO UF:** SC
**ESCALA:** 1:750

**Prop.:** JADER ADRIEL DANIELLI:94506086953 — Assinado de forma digital por JADER ADRIEL DANIELLI:94506086953

PREFEITURA MUNICIPAL DE FAXINAL DOS GUEDES

**Resp. Téc.**
ANDRÉ VINICIUS GRANDO LORENZON
ENG. CIVIL
CREA/SC 198.027-8

govbr — Documento assinado digitalmente — ANDRE VINICIUS GRANDO LORENZON — Data: 05/05/2026 10:04:59-0300 — Verifique em https://validar.iti.gov.br

FAXINAL DOS GUEDES - SC
GOVERNO MUNICIPAL
Av. Rio Grande do Sul, 458- Centro
CEP: 89694-000 - Fone: (49) 3436-4300
www.faxinal.sc.gov.br