


DIAGRAMA UNIFILAR

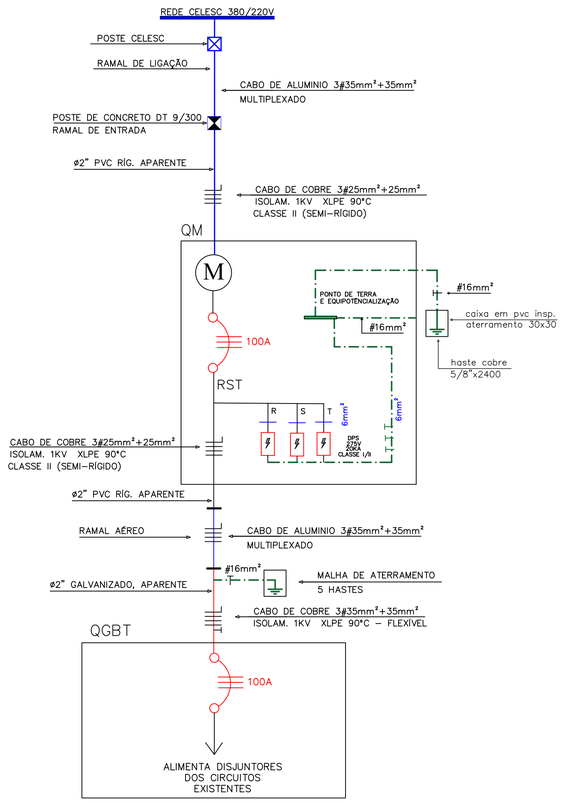


VISTA FRONTAL

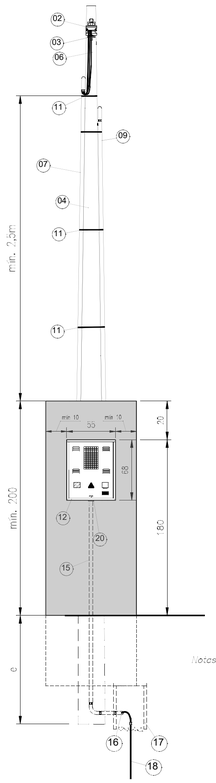

VISTA SUPERIOR

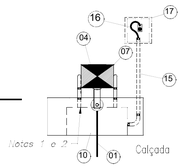

VISTA LATERAL

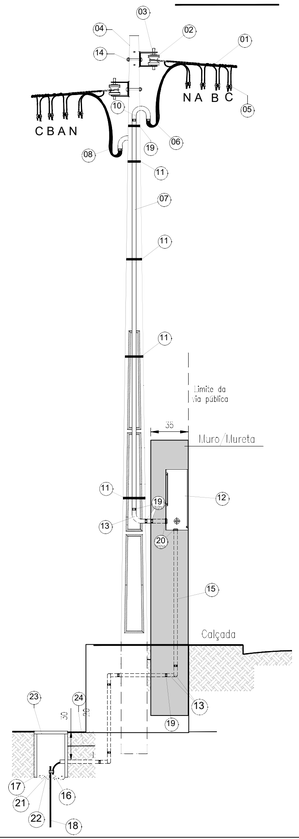


LEGENDA


01 – Ramal de Conexão - 3#35(35)mm² Alumínio multiplexado XLPE 90°C
02 – Isolador Roldana
03 – Armação Secundária
04 – Poste Particular de concreto/fibra - 9/300DT
05 – Conector tipo perfurante ou cunha
06 – Ramal de Entrada - 3#25(25)mm² XLPE 90°C, 1KV, Classe II
07 – Eletroduto do Ramal de Entrada - PVC 2"
08 – Ramal de saída - 3#25(25)mm² XLPE 90°C, 1KV, Classe II
09 – Eletroduto do ramal de saída - PVC 2"
10 – Curva de 180° (até 2") ou cabeçote (acima de 2")
11 – Fita de aço inoxidável - 304/316 de largura mínima 3/4" (19,05)
12 – Caixa para Medidor eletrônico MEE dimensões 680X550X250
13 – Curva 90° PVC - 2"
14 – Parafuso cabeça quadrada zincado por imersão a quente
15 – Eletroduto para o Aterramento
16 – Condutor de Aterramento - 16mm²
17 – Caixa de Inspeção
18 – Haste de aterramento - 5/8'X2400
19 – Luva vedada
20 – Bucha e arruela de alumínio ou flange
21 – Conector de aterramento
22 – Fundo da caixa com camada de brita
23 – Tampa da caixa de passagem
24 – Fita de Sinalização

NOTAS

1 - O eletroduto deve ficar aparente até a entrada na caixa de medição;
2 - Não é permitida a cobertura (embutir) do eletroduto após a ligação;
3 - A mureta deve ser arrematada com acabamento em reboco, inclusive a parte posterior;
4 - Quando a caixa de passagem for instalada no passeio ou acesso público, a tampa deve ser obrigatoriamente em ferro fundido nodular padrão Celesc D;
5 - O padrão pode ser construído com a Montagem de Medição Direta (MMD);
6 - Medidas em centímetros quando não indicada a unidade de medida.

DETALHES CAIXA DE MEDIÇÃO TIPO MEE

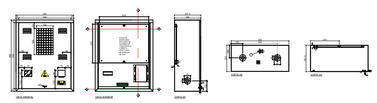

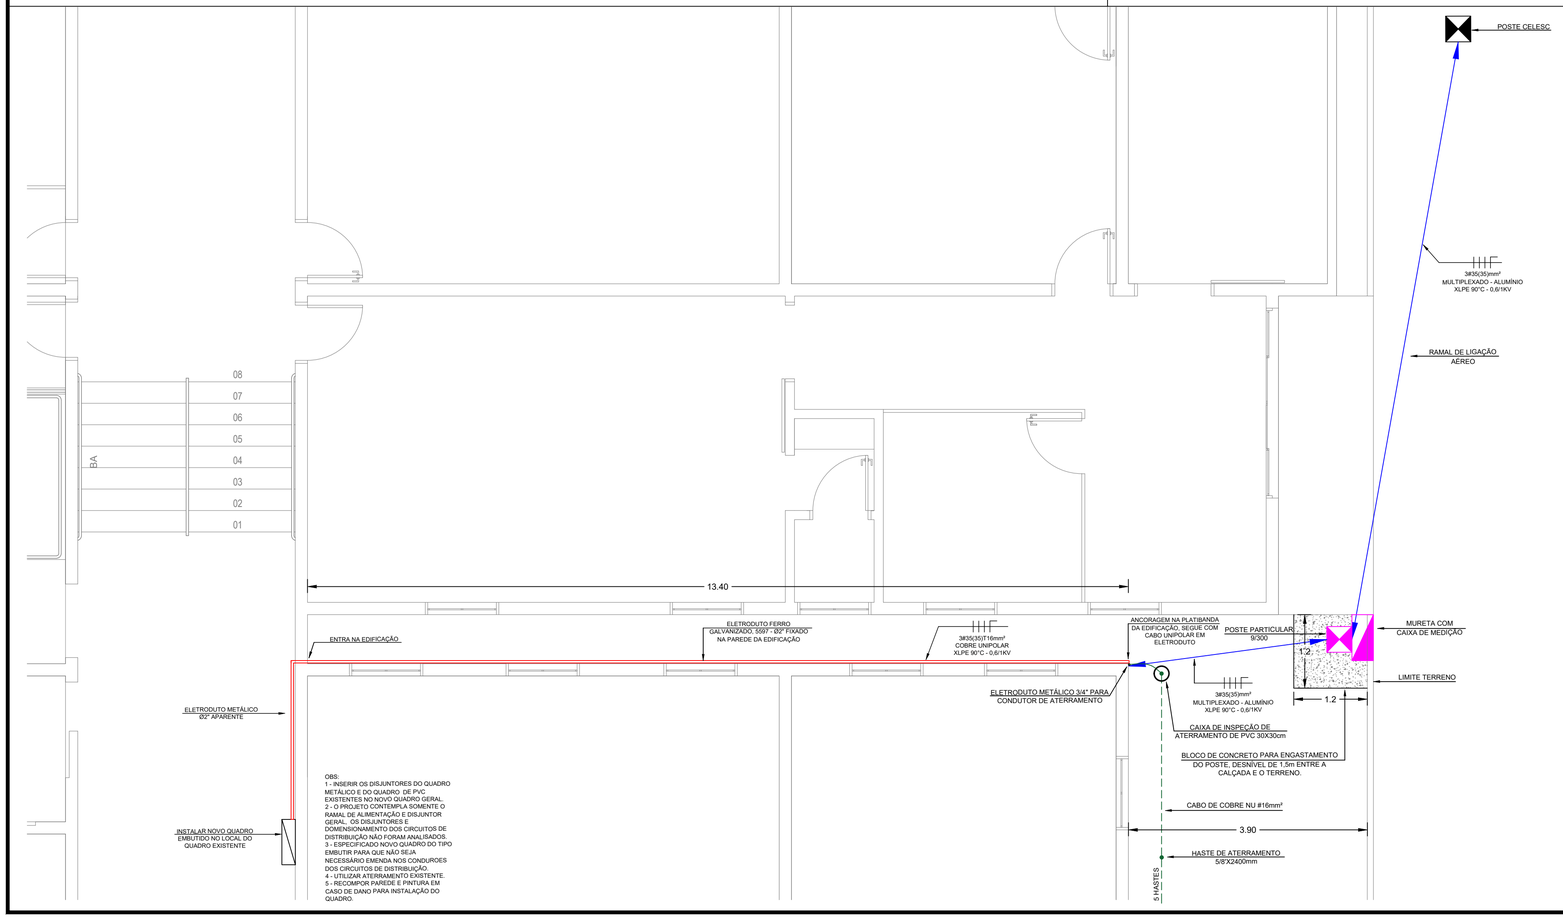

PLANTA ENTRADA DE ENERGIA
ESC: 1/50

PROJETO INSTALAÇÕES ELÉTRICAS

AMAI
ASSOCIAÇÃO DOS MUNICÍPIOS DO ALTO IRANI

Obra:
ENTRADA DE ENERGIA ESCOLA AIRO OZELAME
Rua Lara esquina com Rua Airo Ozelame, Bairro Ozelame - Faxinal dos Guedes/SC

Data: 07/2026

Resp. Técnico:
ELITON SUTIL:06815249956
Assinado de forma digital por ELITON SUTIL:06815249956 Dados: 2026.07.13 08:38:23 -03'00'
Eliton Sutil - Eng. Eletricista - CREA/SC - 115.861-6

Proprietário:
JADER ADRIEL DANIELLI:94506086953
Assinado de forma digital por JADER ADRIEL DANIELLI:94506086953 Dados: 2026.07.24 17:37:48 -03'00'
Faxinal dos Guedes - CNPJ 83.009.910/0001-62

Escala: Indicada

Área: ---

Desenho: ELITON

Especificação:
Distribuição elétrica
Diagramas
Detalhes

Prancha: EL-01/01