



PERFIL LONGITUDINAL S/ ESCALA

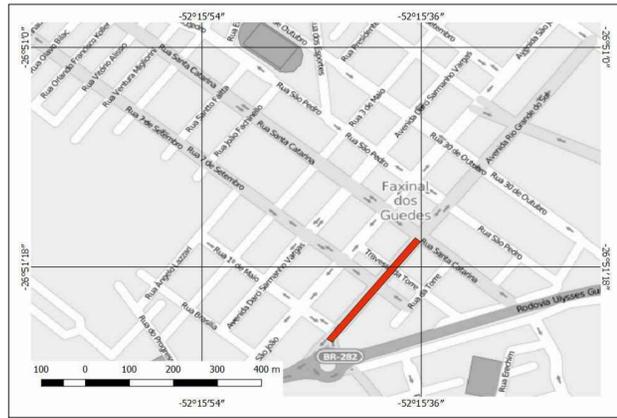


PLANTA DE LOCALIZAÇÃO COM COORDENADAS GEOGRÁFICAS ESCALA GRÁFICA

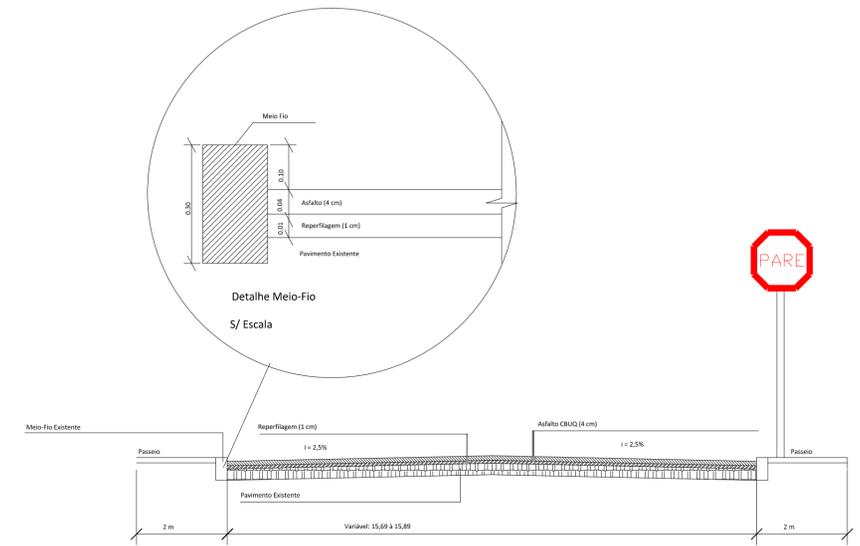

PERFIL TRANSVERSAL Escala 1/75

SITUAÇÃO EXISTENTE E LEVANTAMENTO PLANIALTIMÉTRICO

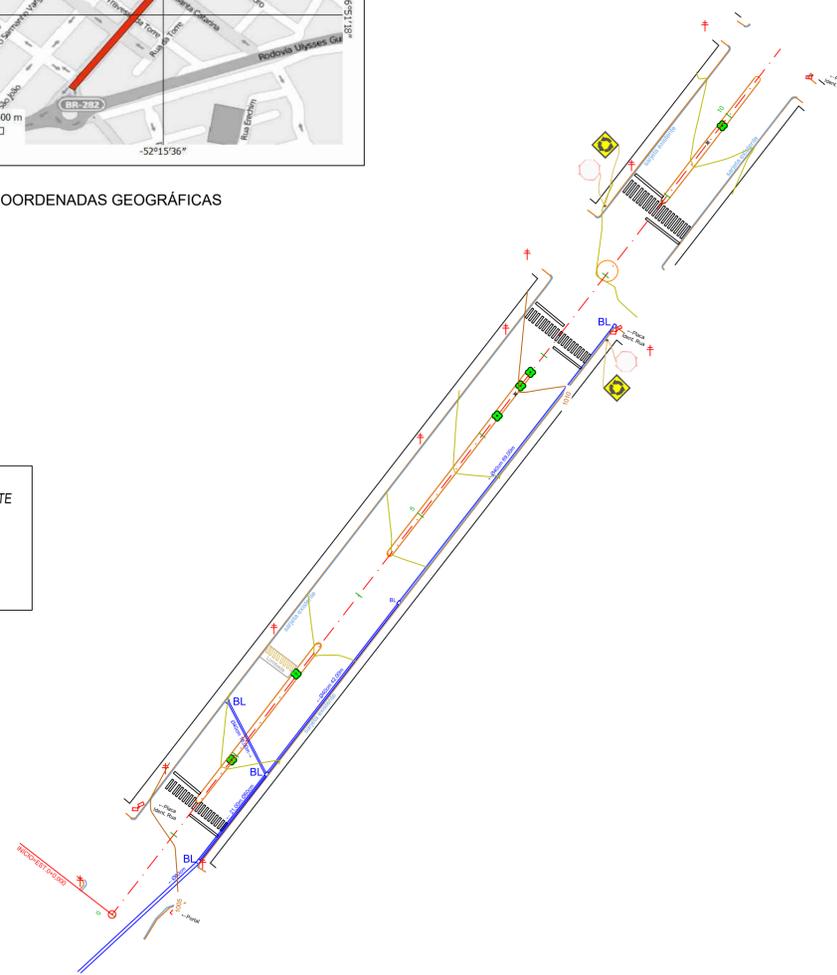

LEGENDA SITUAÇÃO EXISTENTE

- Sarjeta
- Boca Lobo - BL
- Lombada
- Meio-fio

LEGENDA

- Área de Demolição de pavimento
- Área aplicação CAP 4cm
- Área aplicação reperfilagem 1cm
- Área aplicação CAP 15cm - Faixa Elevada
- Meio-fio a executar

