

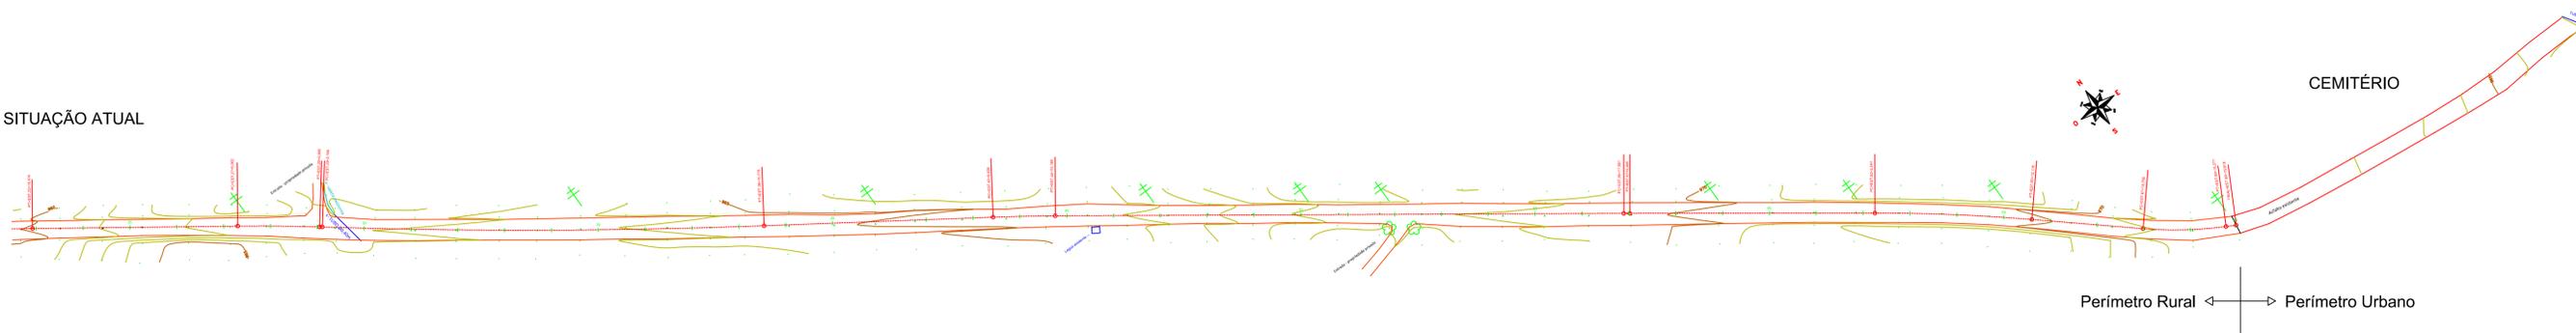
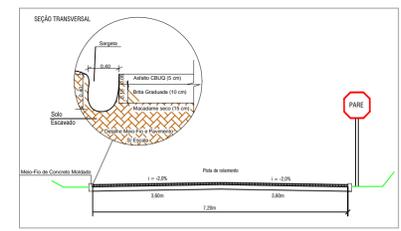
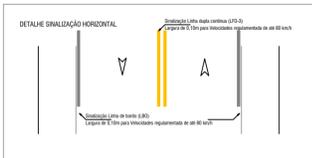
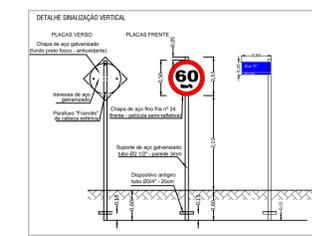


SITUAÇÃO ATUAL

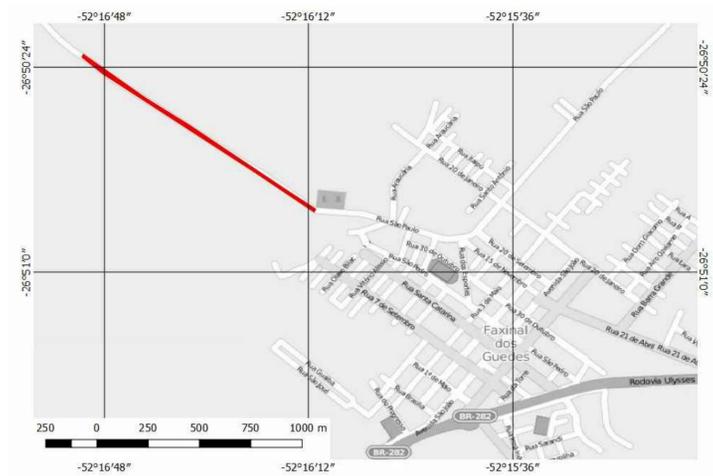

SITUAÇÃO PROJETO

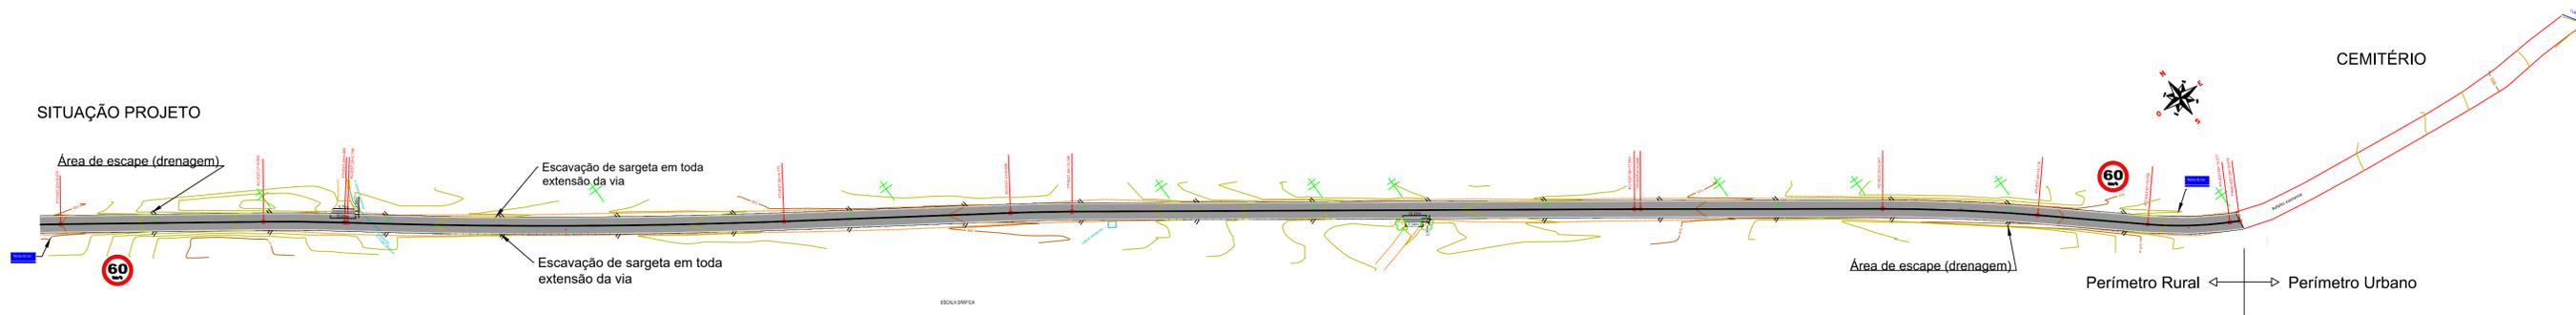

<b>PROJETO DE PAVIMENTAÇÃO</b>		Folha: 01/01
RUA: ESTRADA SANTA LAURA	MUNICÍPIO(S): FAXINAL DOS GUEDES	ESTADO UF: SC
DATA: 08/2021		ESCALA: 1:750
Prop: PREFEITURA MUNICIPAL DE FAXINAL DOS GUEDES Resp. Tec: GUILHERME STÁHELN COELHO ENGENHEIRO CIVIL CREA-SC: 08.423-6		
FAXINAL DOS GUEDES - SC GOVERNO MUNICIPAL Av. Rio Grande do Sul, 456 - Centro CEP: 88844-000 - Fone: (48) 3438-4300 www.faxinal.sc.gov.br		