Planta Baixa de Remoções e Demolições
Sem Escala

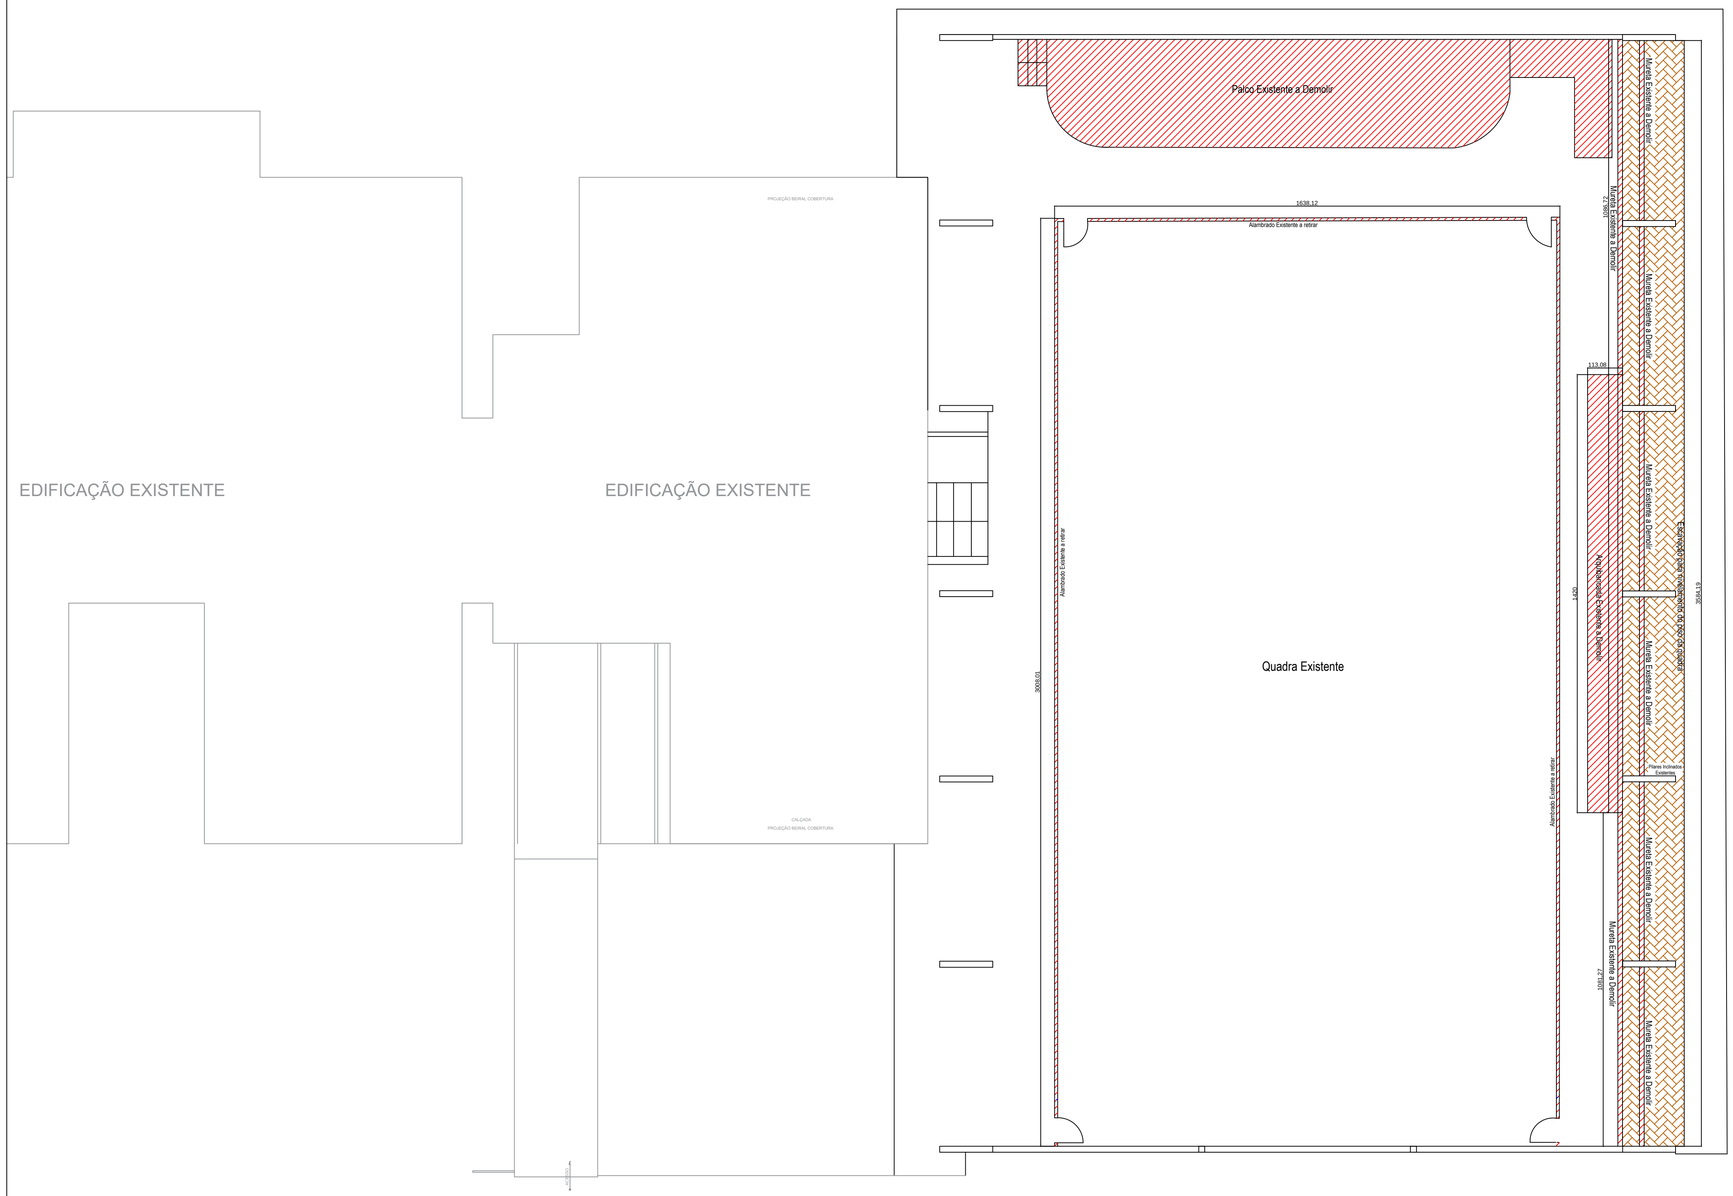

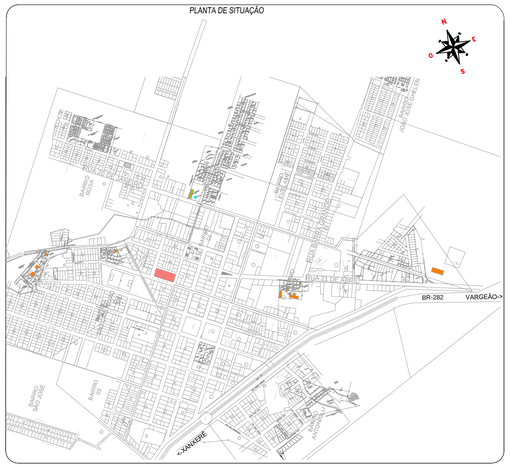

REFORMA E MELHORIAS DA QUADRA ESPORTIVA DA ESCOLA SANTA TEREZINHA

Folha: 01/03

ENDEREÇO: *RUA PRESIDENTE DUTRA, CENTRO*
MUNICÍPIO(S): *FAXINAL DOS GUEDES* *ESTADO UF: SC*
DATA: *09/2021*

GILBERTO ANGELO LAZZARI:25119451934
Assinado de forma digital por GILBERTO ANGELO LAZZARI:25119451934
Dados: 2021.09.27 15:25:30 -03'00'

Prop.:

PREFEITURA MUNICIPAL DE FAXINAL DOS GUEDES

MICHELE SANTIN:06363045908
Assinado de forma digital por MICHELE SANTIN:06363045908
Dados: 2021.09.27 15:29:32 -03'00'

Resp. Téc.:

MICHELE SANTIN
ARQUITETA E URBANISTA
CAU A73047-5

FAXINAL DOS GUEDES - SC
GOVERNO MUNICIPAL
Av. Rio Grande do Sul, 458- Centro
CEP: 89694-000 - Fone: (49) 3436-4300
www.faxinal.sc.gov.br