PERFIL ALINHAMENTO - RUA CARLOS BONAMIGO

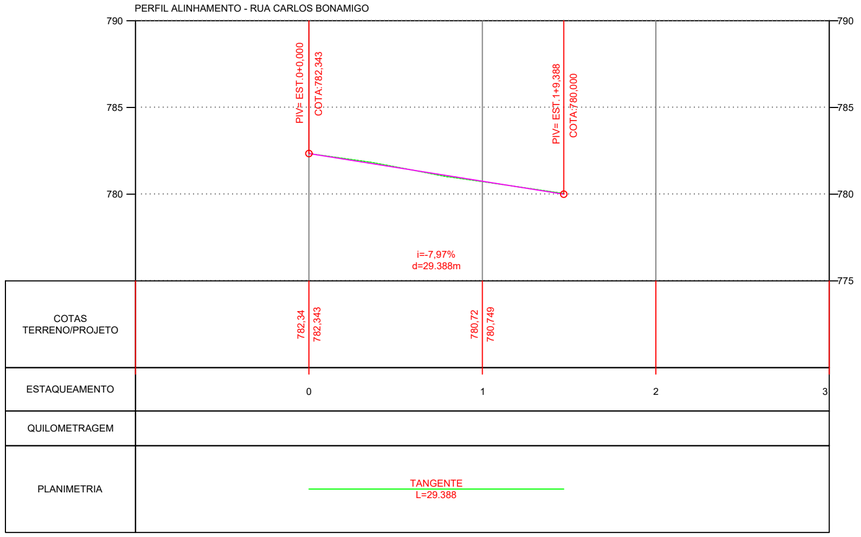

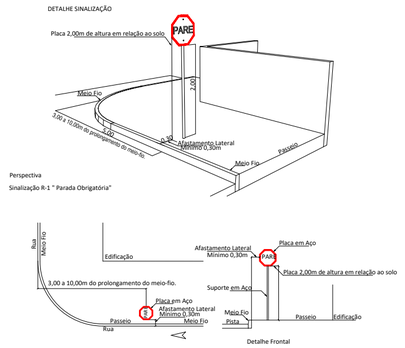

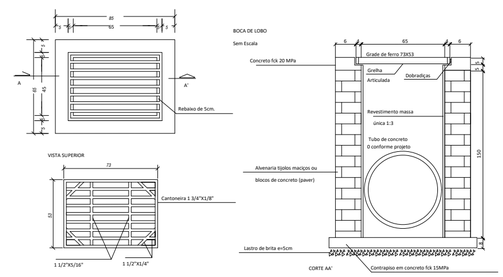

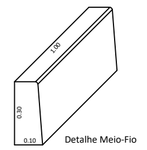

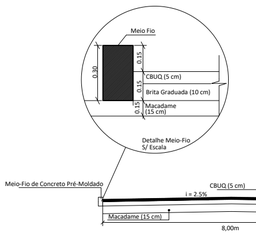

PLANTA SITUAÇÃO ATUAL

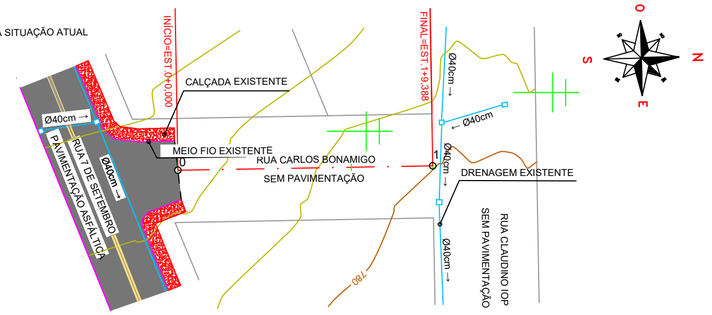

PLANTA DEMOLIÇÃO

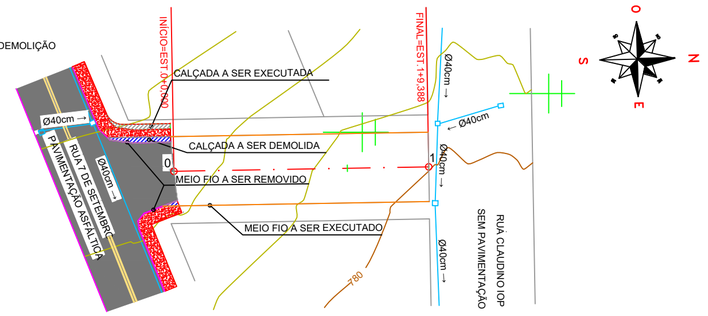

PLANTA SITUAÇÃO DE PROJETO

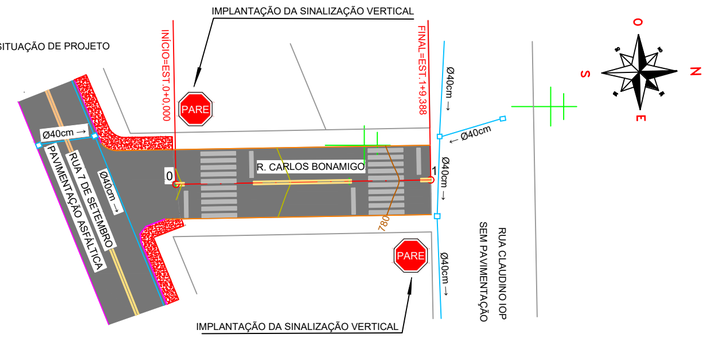

PLANTA DE SITUAÇÃO

LEGENDA

- CALÇADA EXISTENTE
- CALÇADA A SER EXECUTADA
- CALÇADA A SER DEMOLIDA
- MEIO FIO
- MEIO FIO EXISTENTE
- TUBULAÇÃO DE DRENAGEM EXISTENTE
- BOCA DE LOBO EXISTENTE
- BOCA DE LOBO A SER CONSTRUÍDA
- PINTRA DE METAL PARA PONTO DE VISITA
- SOLO
- FAIXA DE PEDESTRAS
- PAVIMENTAÇÃO ASFÁLTICA
- POSTE DE REDE ELÉTRICA

PROJETO DE PAVIMENTAÇÃO

Folha: Única

RUA: RUA CARLOS BONAMIGO
MUNICÍPIO(S): FAXINAL DOS GUEDES - DISTRITO DE BARRA GRANDE — ESTADO UF: SC
DATA: 03/2022 — ESCALA: 1:500

Prop.: GILBERTO ANGELO LAZZARI — Assinado de forma digital por GILBERTO ANGELO LAZZARI. Dados: 2022.03.21 13:41:23 -03'00'
PREFEITURA MUNICIPAL DE FAXINAL DOS GUEDES

Resp. Téc.: Assinado de forma digital por CARLOS ALEXANDRE ROMANI:08340340696. Dados: 2022.03.18 14:13:17 -03'00'
CARLOS ALEXANDRE ROMANI
ENGENHEIRO AGRIMENSOR
CREA-SC 172.521-8

FAXINAL DOS GUEDES
GOVERNO MUNICIPAL
CNPJ: 83.102.764/0001-00
CEP: 89.894-000 - Fone: (49) 3436-4300
www.faxinal.sc.gov.br