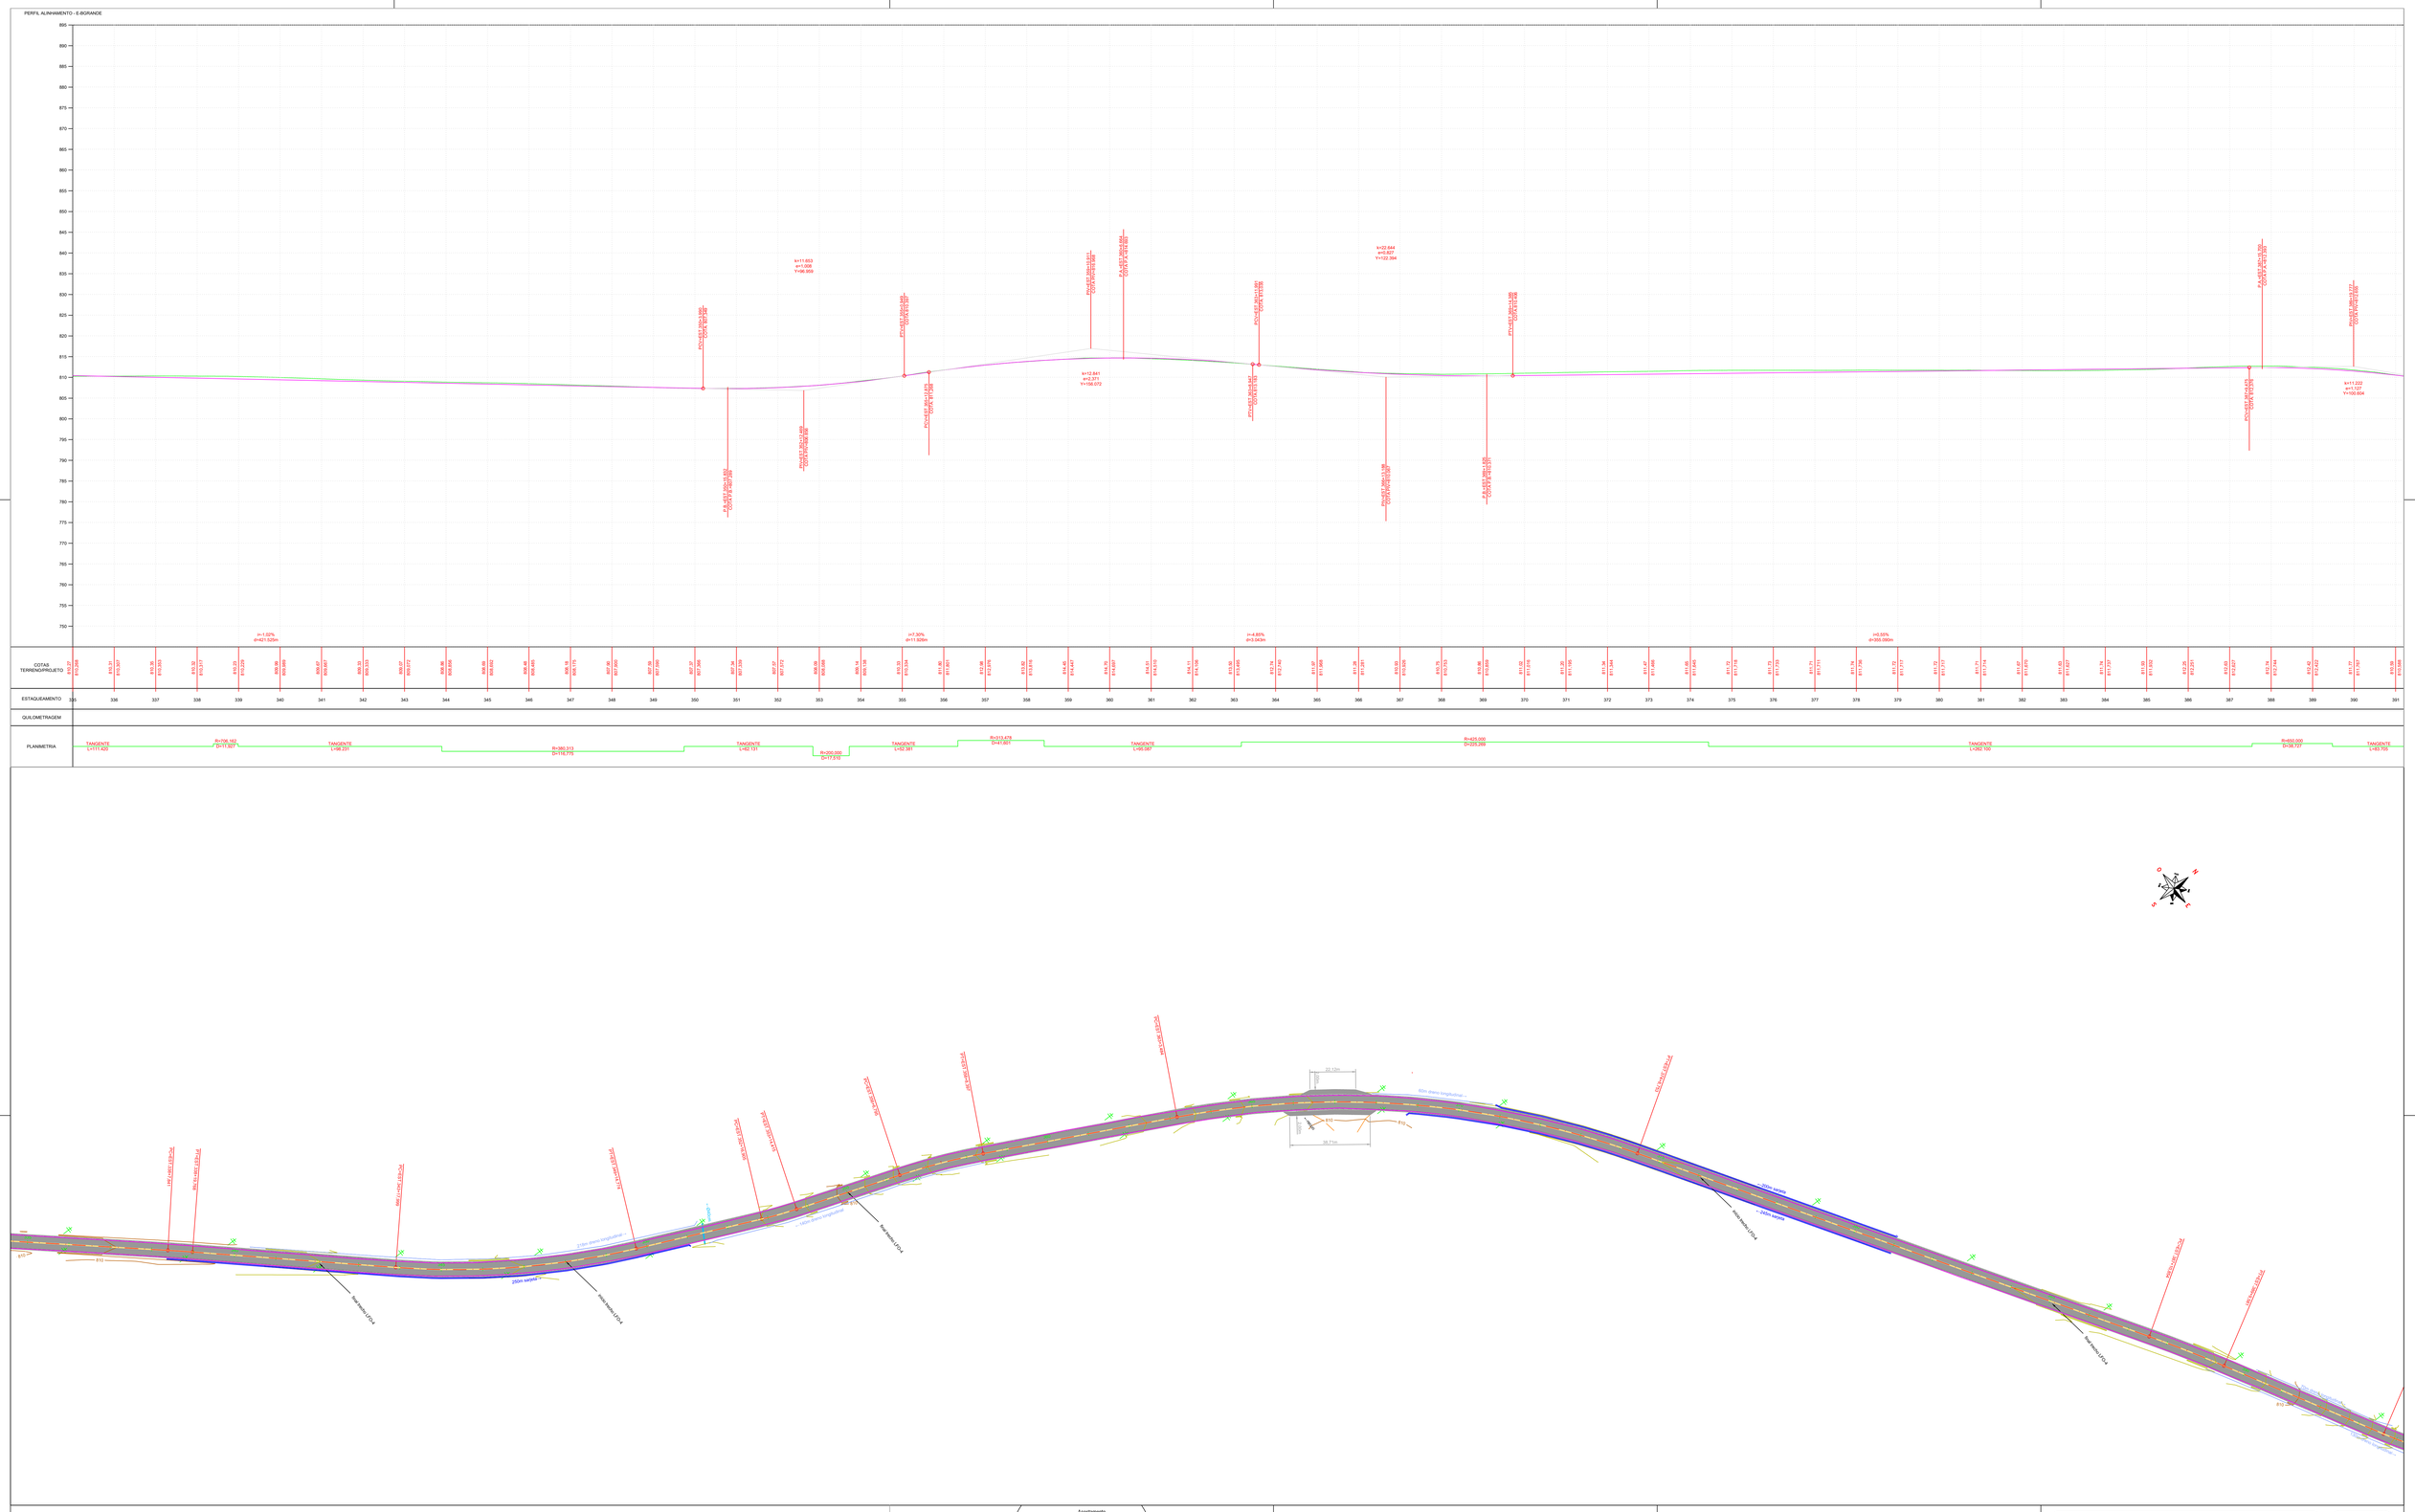
PERFIL ALINHAMENTO - E.BORANDE
COTAS TERRENO/PROJETO
ESTAQUEAMENTO
QUILOMETRAGEM
PLANIMETRIA
TANGENTE L=111.422
R=706.182 D=11.827
TANGENTE L=98.231
R=380.313 D=16.775
TANGENTE L=82.131
R=200.000 D=73.910
TANGENTE L=82.391
R=213.475 D=47.801
TANGENTE L=95.087
R=425.000 D=29.369
TANGENTE L=262.100
R=550.000 D=39.727
TANGENTE L=83.708
k=11.653 e=1.008 Y=96.959
k=12.841 e=2.377 Y=106.072
k=22.844 e=6.801 Y=122.394
k=11.222 e=1.127 Y=100.604
i=-1.02% d=421.925m
i=7.30% d=11.928m
i=-4.80% d=3.343m
i=0.55% d=355.095m
22.12m
38.71m
250m MINIMO
250m drenos longitudinais
Rua Andre LFO-4
Rua Andre LFO-5
DETALHES DRENO
GEOCOMPOSTO DRENANTE
TUBO CORRUGADO Ø100mm
DETALHES SINALIZAÇÃO
DETALHE SINALIZAÇÃO VERTICAL
PLACAS VERSO
PLACAS FRENTE
Chapa de aço galvanizado (fundo preto fosco - anteparo)
Travessa de aço galvanizado
Parafuso "Francês" de cabeça sextavar
Chapa de aço fino fita nº 24 frente - película semi-refletiva
Suporte de aço galvanizado tubo DO 1½" - parede 3mm
Dispositivo antigiro tubo Ø34" - 250mm
DETALHE SINALIZAÇÃO HORIZONTAL
Sinalização Linha dupla contínua (LFO-3) Largura de 0,10m para Velocidades regulamentada de até 80 km/h
Sinalização Linha de bordo (LBO) Largura de 0,10m para Velocidades regulamentada de até 80 km/h
Nota: a Sinalização Linha dupla contínua (LFO-4) que permite ultrapassagem em locais com visibilidade para velocidade de operação de 60km/h, será determinada pela empresa executora após a execução final do Greide.
SEÇÃO TIPO
Acostamento
SEÇÃO TRANSVERSAL
Estaca CBUQ (5 cm)
Binder (6 cm)
Base Brita Graduada (15 cm)
Sub-Base Pedra Rachão
Regularização Sub-Leito
Detalhe das Camadas do Pavimento S/ Escala
PARE
Valeta Drenagem
Pista de rolamento
Drena longitudinal
LEGENDA
Área Demolição pavimento
Área Fresagem
Estradas Secundárias
Pista Rolamento - Projetada
Acostamento Projetado
Eixo FAG-050
Poste
Curva de Nível
Drenagem a executar
Drenagem Existente
ARTICULAÇÃO DAS PRANCHAS
Prancha 07-08
PROJETO DE PAVIMENTAÇÃO
Folha: 07/08
ESTRADA: FAG-050
MUNICÍPIO(S): FAXINAL DOS GUEDES
DATA: 01/2022
ESTADO UF.: SC
ESCALA: 1:1.000
Prop.:
PREFEITURA MUNICIPAL DE FAXINAL DOS GUEDES
GUILHERME STAHELIN COELHO:04723936939
Resp. Téc.:
GUILHERME STAHELIN COELHO
ENGENHEIRO CIVIL
CREA-SC 86.423-6
FAXINAL DOS GUEDES - SC
GOVERNO MUNICIPAL
Av. Rio Grande do Sul, 458- Centro
CEP: 89894-000 - Fone: (49) 3436-4300
www.faxinal.sc.gov.br