


LEGENDA

| | |
|--|------------------------|
| | EIXO DE PROJETO |
| | CURVAS DE NÍVEL |
| | POSTE DE REDE ELÉTRICA |
| | DRENAGEM EXISTENTE |
| | DRENAGEM PROJETADA |
| | MEIO FIO |
| | MEIO FIO EXISTENTE |
| | PAVIMENTAÇÃO ASFÁLTICA |
| | EIXO |
| | FAIXA DE PEDESTRES |

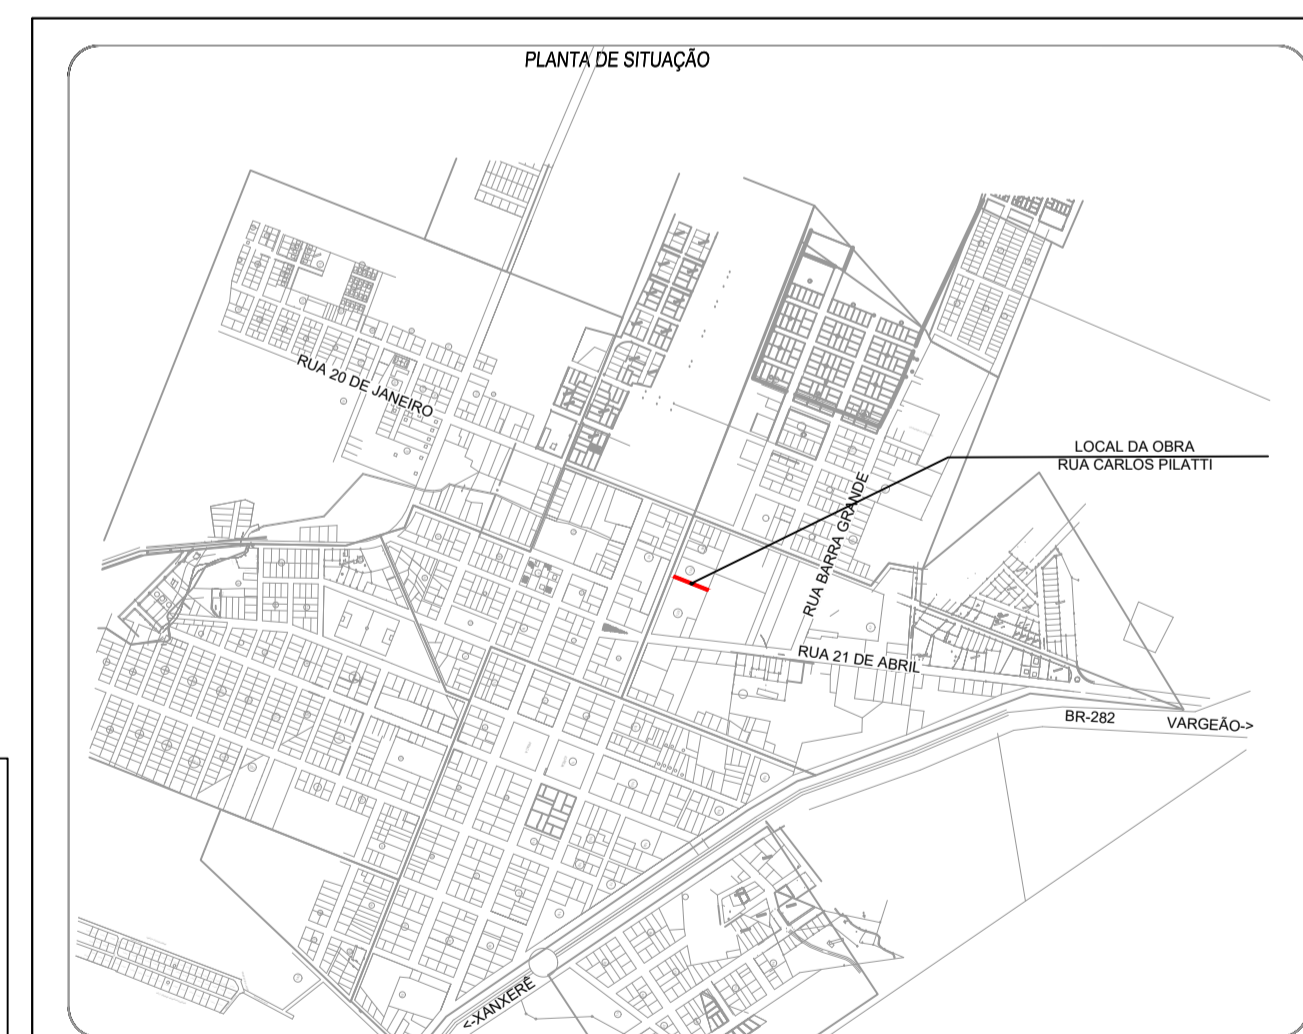

PROJETO DE PAVIMENTAÇÃO

Folha: **Única**

RUA: RUA CARLOS PILATTI
MUNICÍPIO(S): FAXINAL DOS GUEDES
DATA: 05/2022

ESTADO UF: SC
ESCALA: 1:500

Prop: _____
PREFEITURA MUNICIPAL DE FAXINAL DOS GUEDES

Resp. Téc: _____
CARLOS ALEXANDRE ROMANI
ENGENHEIRO AGRIMENSOR
CREA-SC 172.521-8

FAXINAL DOS GUEDES - SC
GOVERNO MUNICIPAL
Av. Rio Grande do Sul, 458- Centro
CEP: 89694-000 - Fone: (49) 3436-4300
www.faxinal.sc.gov.br