
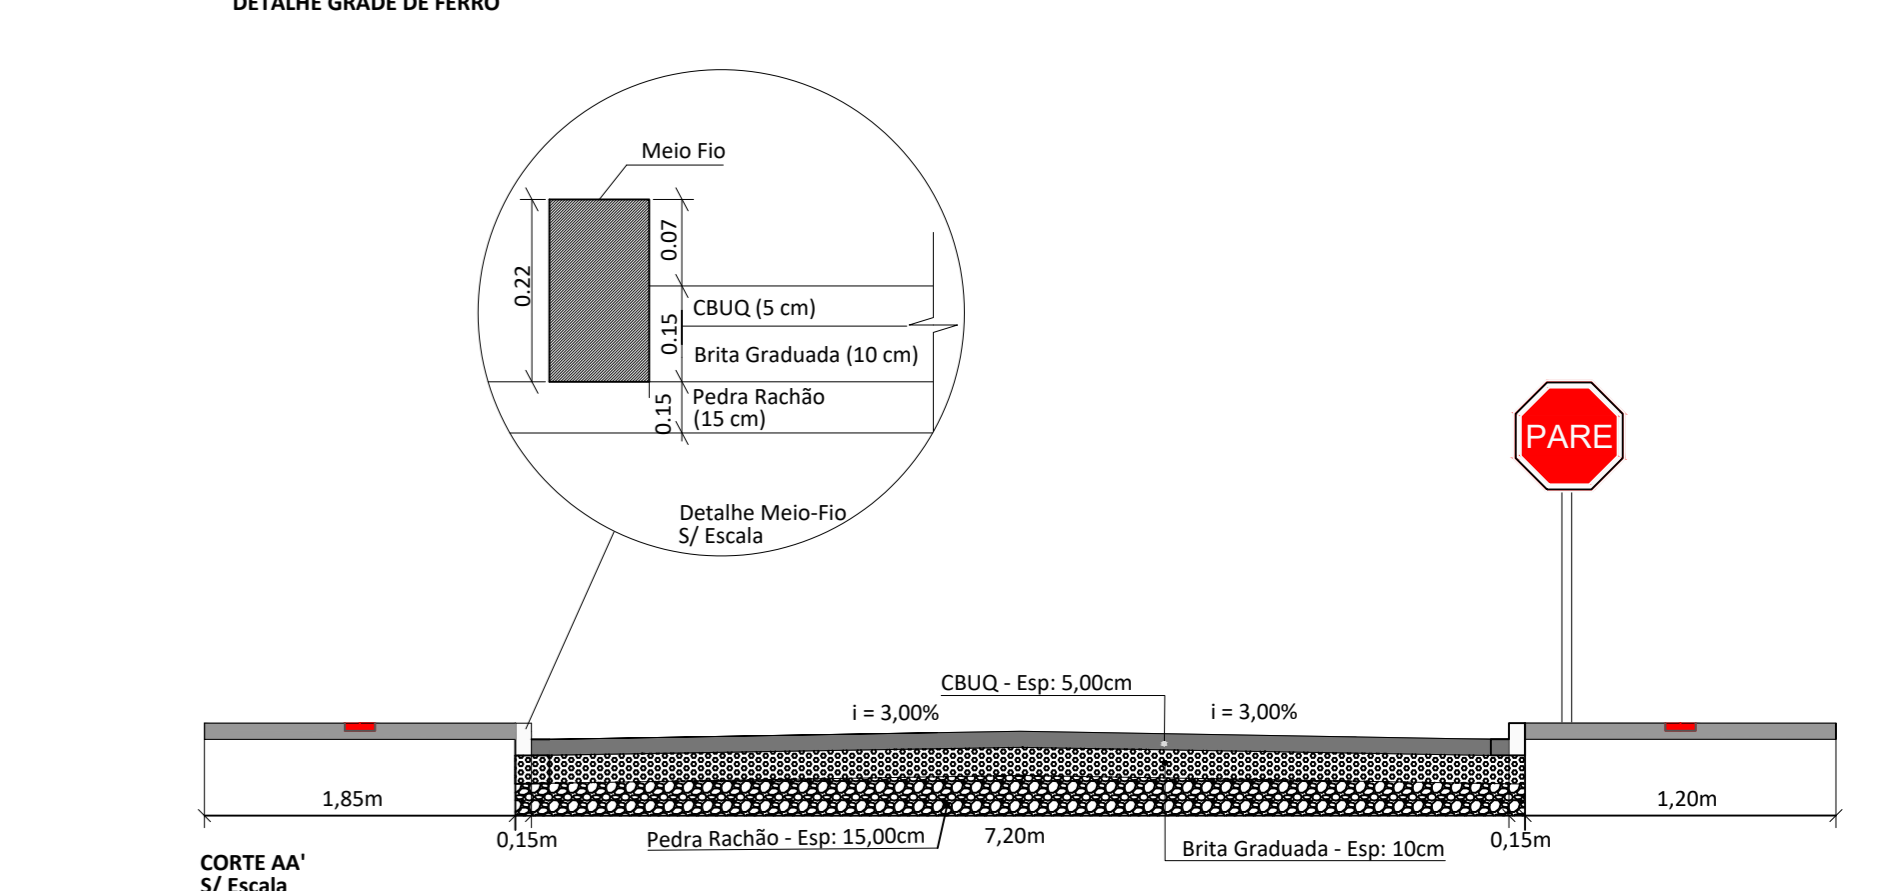
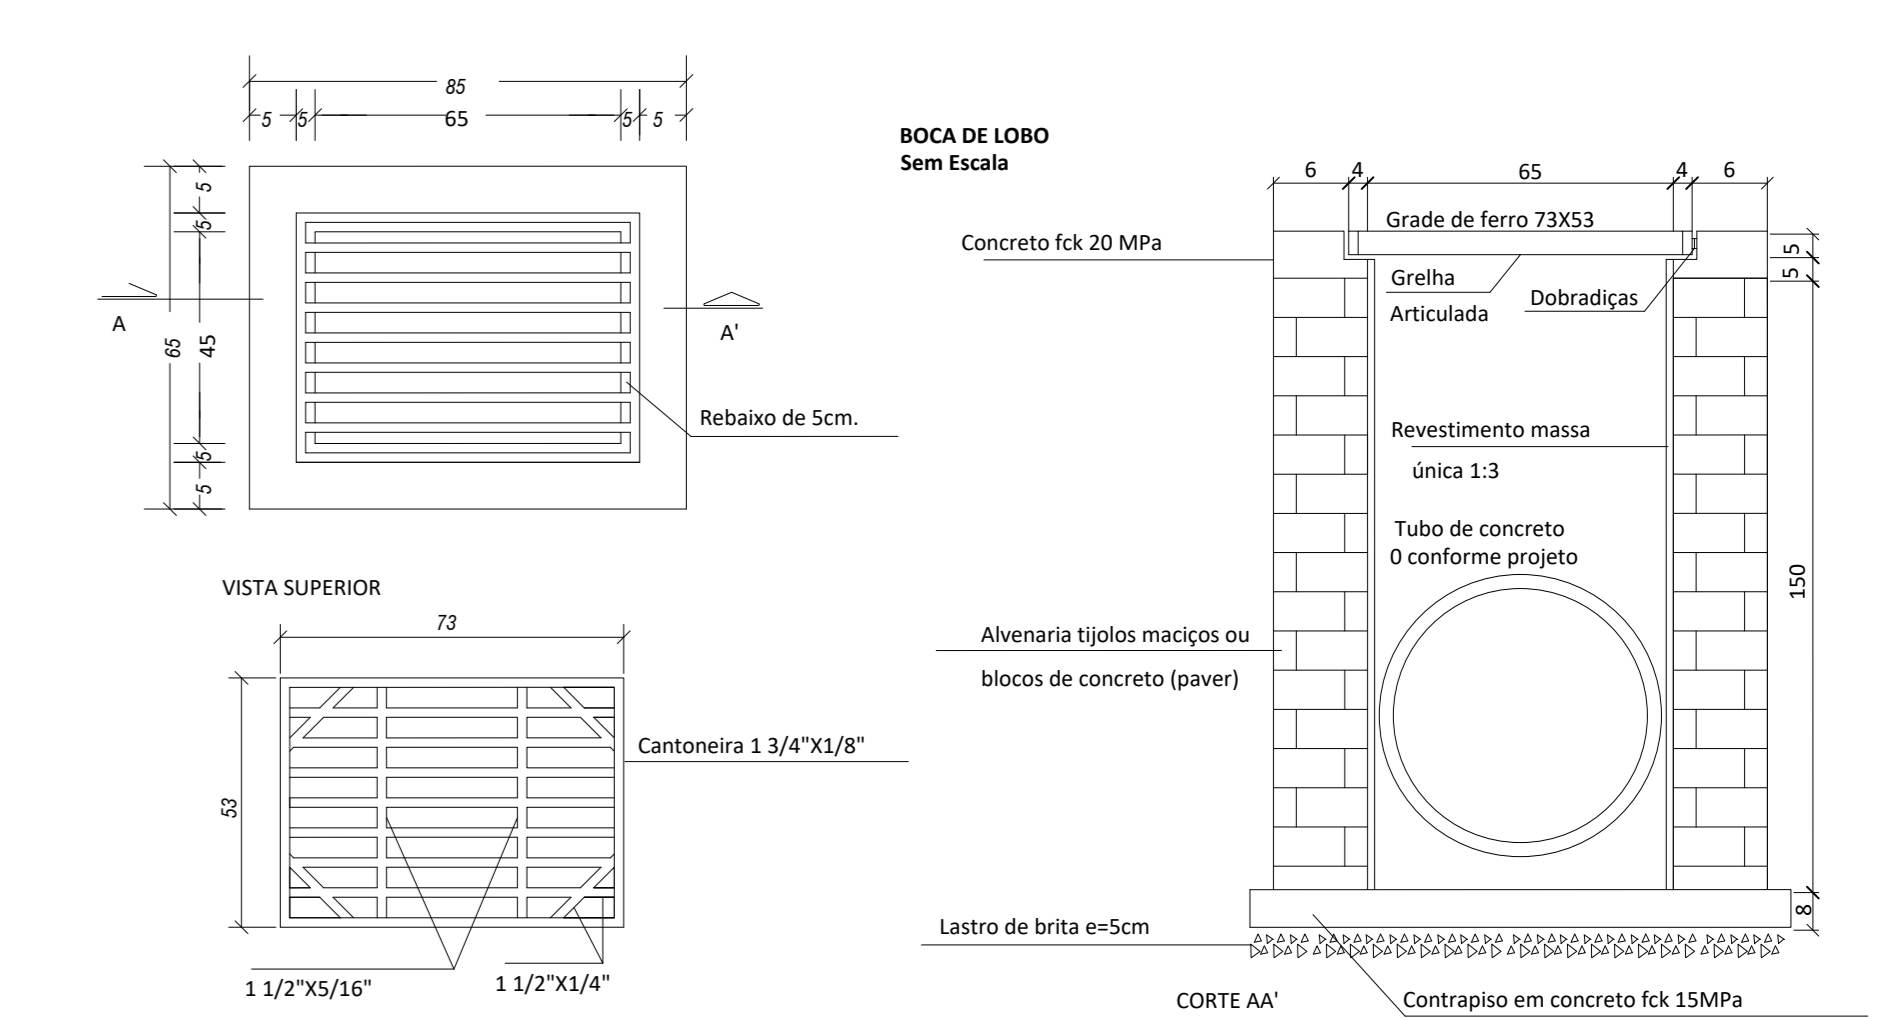


LEGENDA

- EIXO DE PROJETO
- CURVAS DE NÍVEL
- POSTE DE REDE ELÉTRICA
- DRENAGEM EXISTENTE
- DRENAGEM PROJETADA
- MEIO-FIO
- MEIO-FIO EXISTENTE
- PAVIMENTAÇÃO ASFÁLTICA
- EIXO
- FAIXA DE PEDESTRES

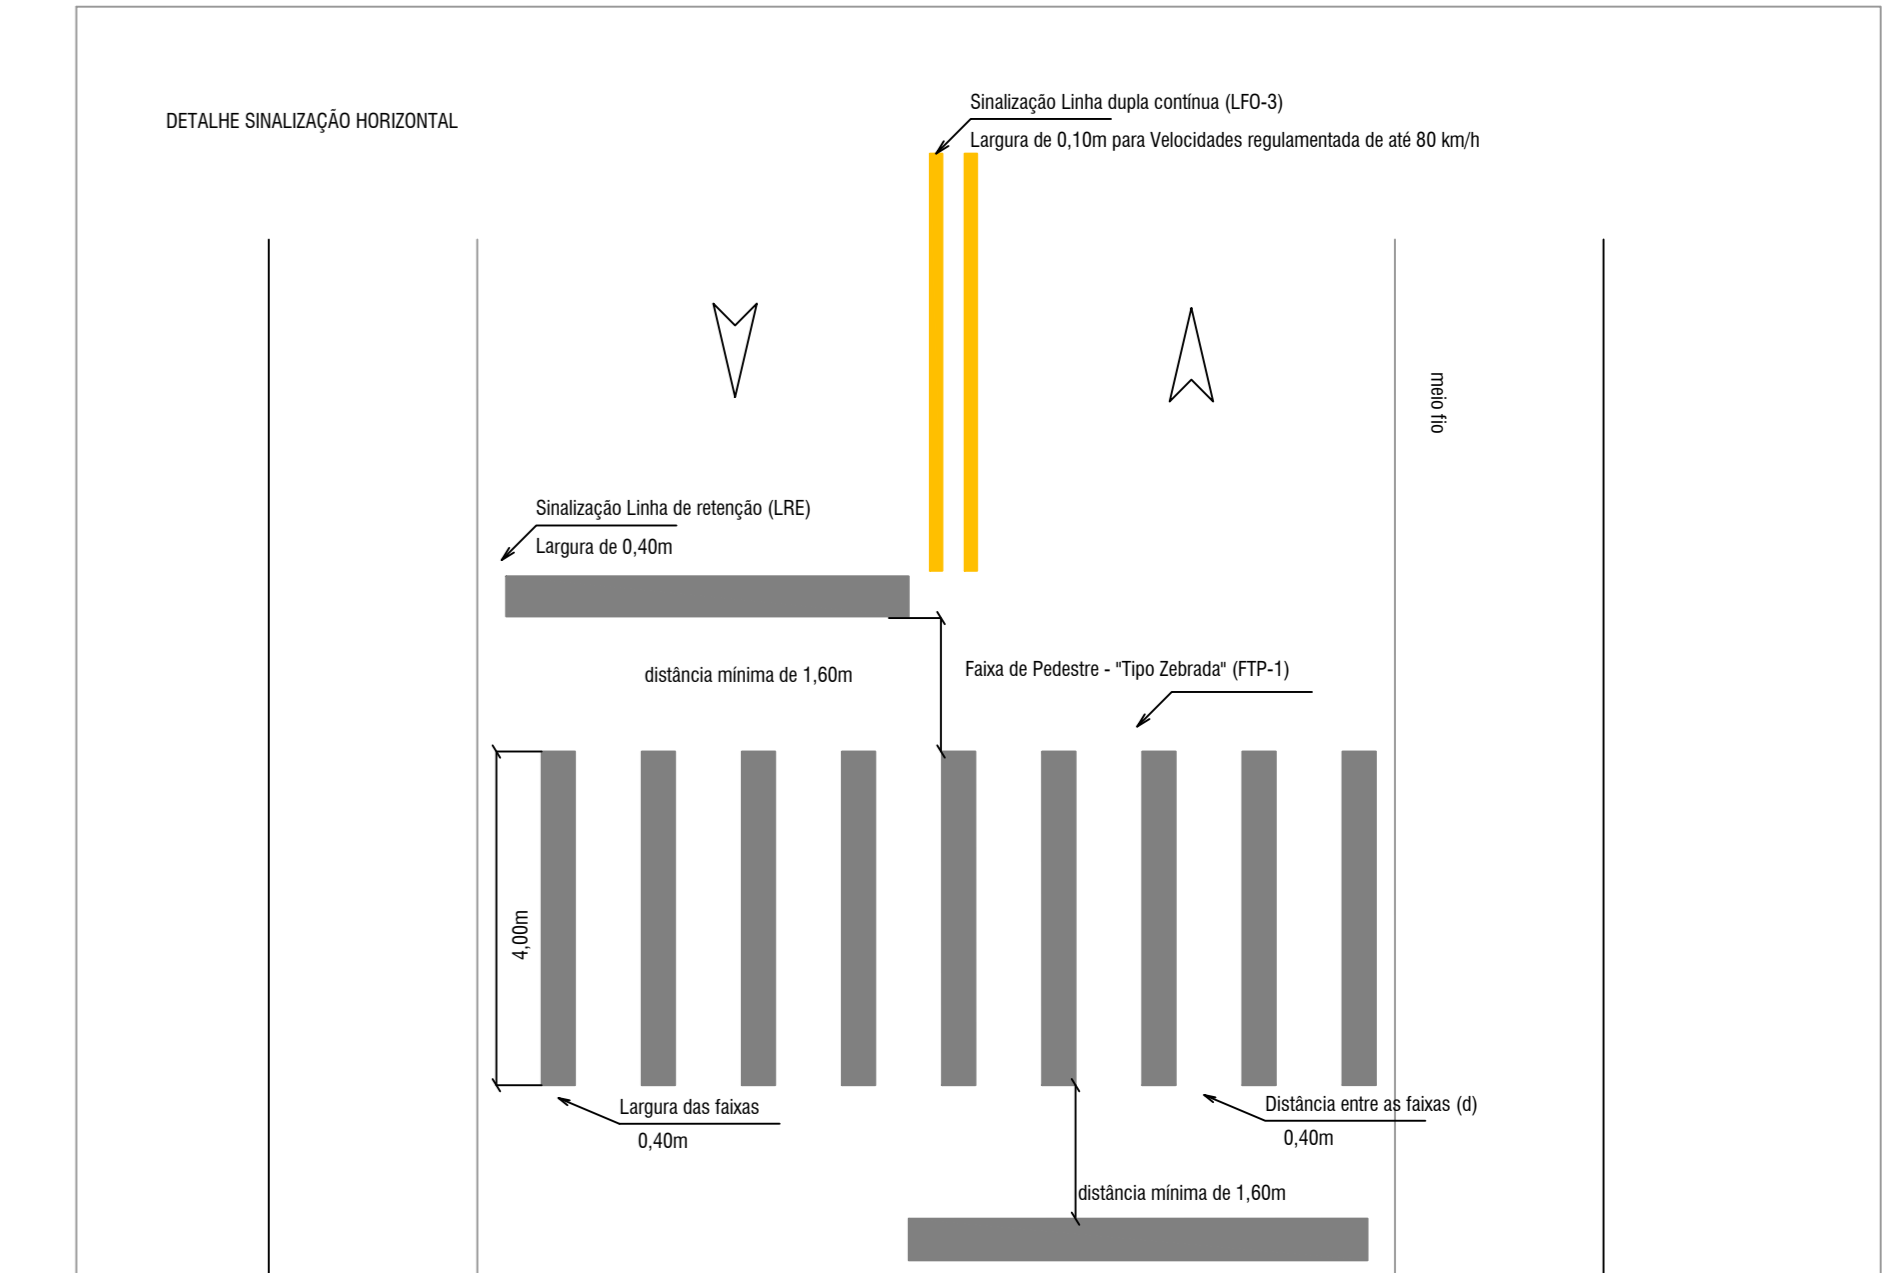

PROJETO DE PAVIMENTAÇÃO

Folha: Única

RUA: RUA DO BOSQUE  
MUNICÍPIO(S): FAXINAL DOS GUEDES  
DATA: 06/2022

ESTADO UF: SC  
ESCALA: 1:750

Prop.: PREFEITURA MUNICIPAL DE FAXINAL DOS GUEDES

Resp. Téc.: CARLOS ALEXANDRE ROMANI  
ENGENHEIRO AGRIMENSOR  
CREA-SC 172.521-8

FAXINAL DOS GUEDES - SC  
GOVERNO MUNICIPAL  
Av. Rio Grande do Sul, 458 - Centro  
CEP: 89694-000 - Fone: (49) 3436-4300  
www.faxinal.sc.gov.br