


LEGENDA

	EIXO DE PROJETO
	CURVAS DE NÍVEL
	POSTE DE REDE ELÉTRICA
	DRENAGEM EXISTENTE
	DRENAGEM PROJETADA
	MEIO FIO
	MEIO FIO EXISTENTE
	PAVIMENTAÇÃO ASFÁLTICA
	EIXO
	FAIXA DE PEDESTRES

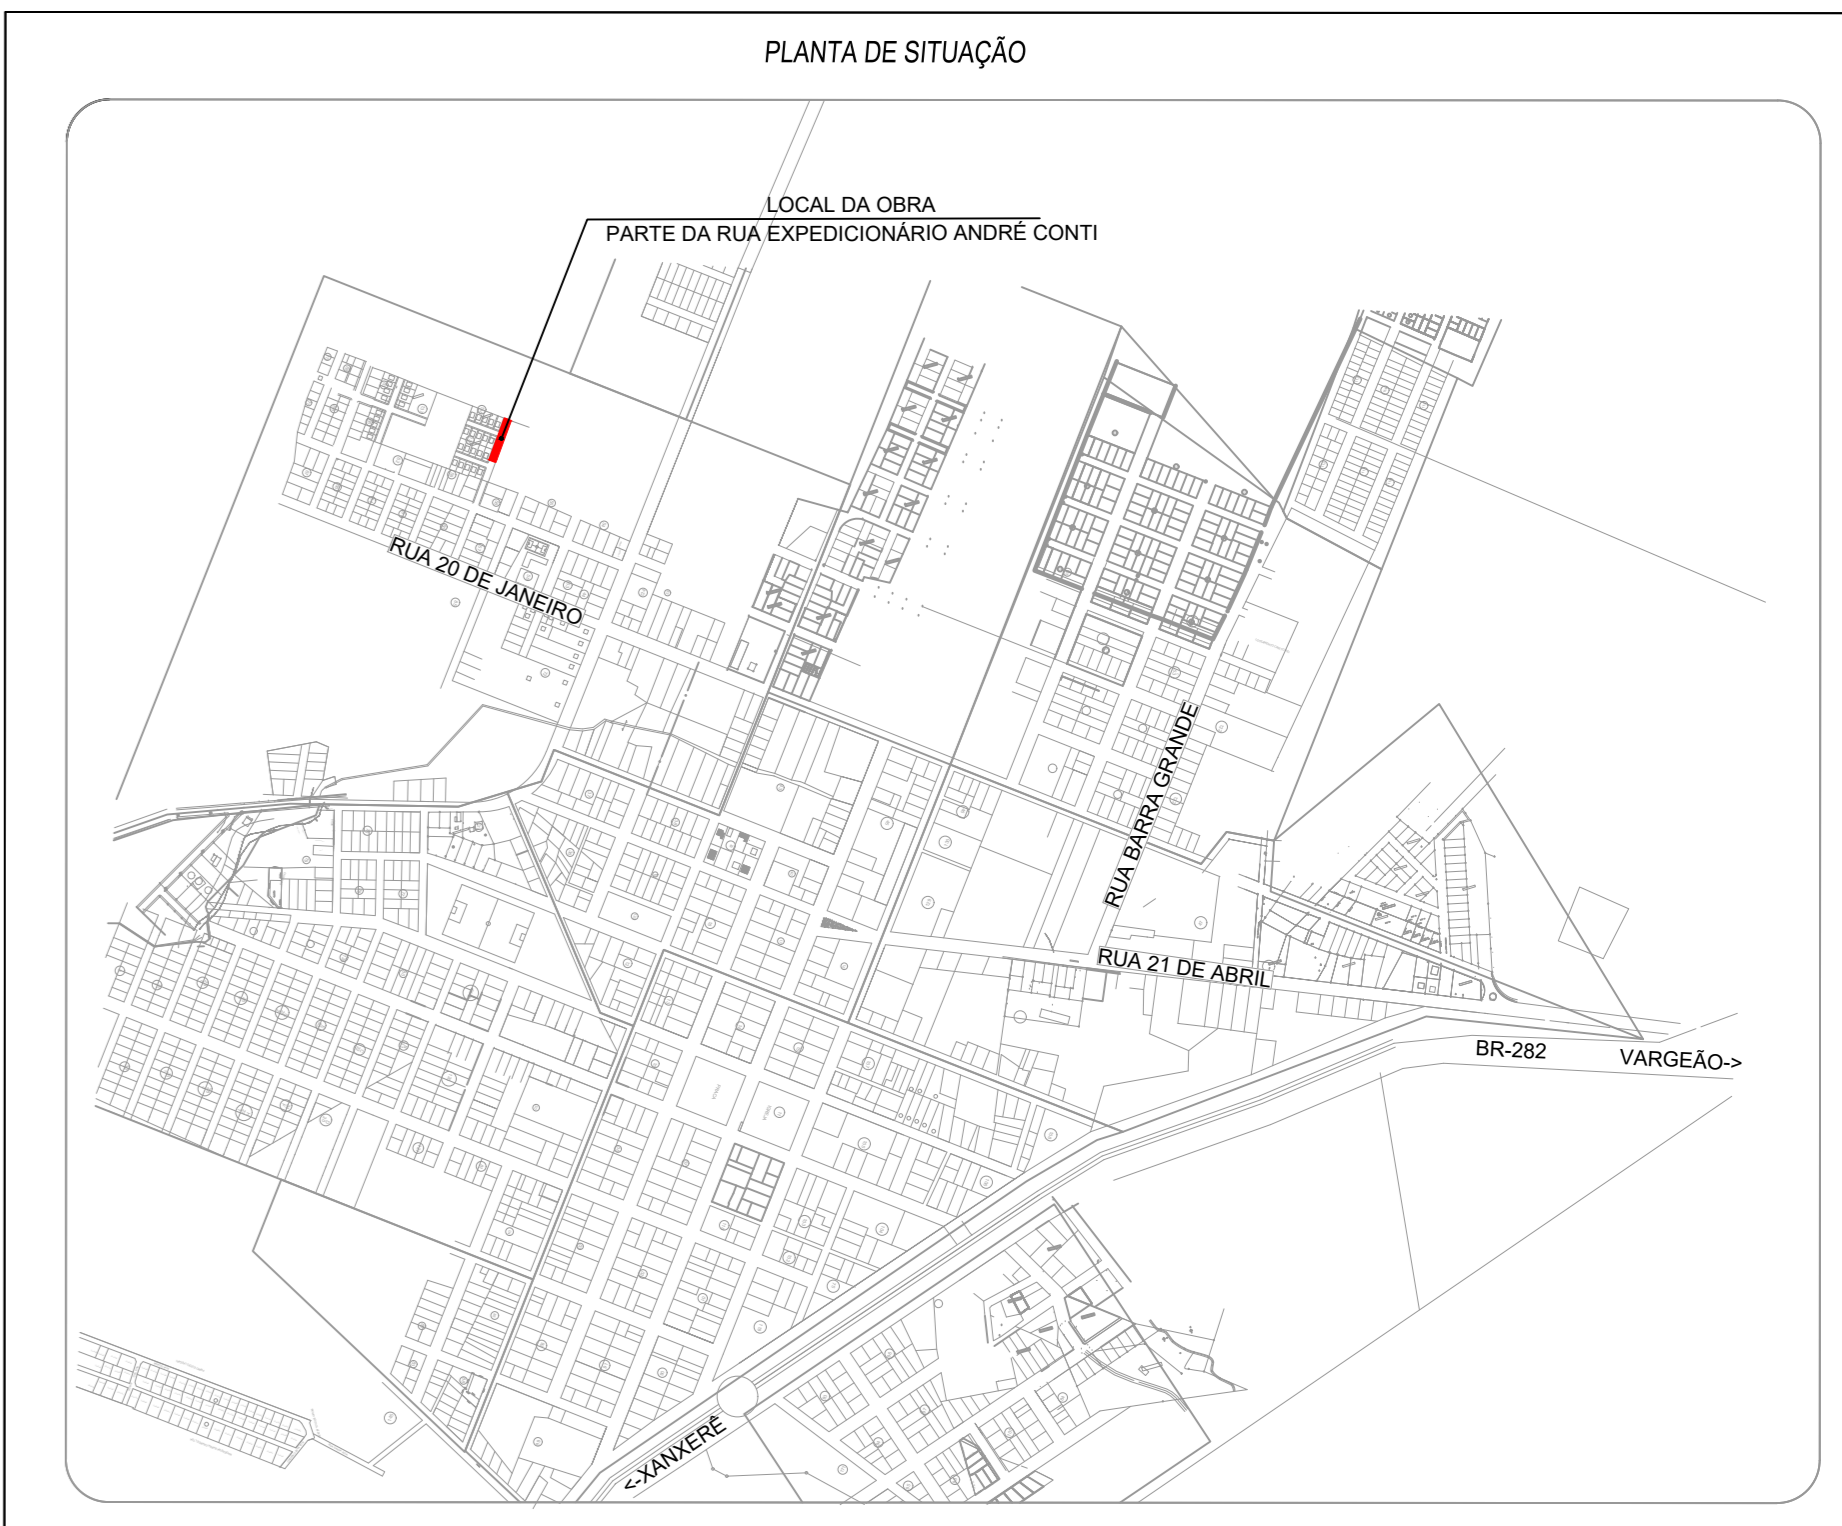

**PROJETO DE PAVIMENTAÇÃO**

Folha: Única

RUA: EXPEDICIONÁRIO ANDRÉ CONTI  
MUNICÍPIO(S): FAXINAL DOS GUEDES  
DATA: 05/2022

ESTADO UF: SC  
ESCALA: 1:500

Prop.: PREFEITURA MUNICIPAL DE FAXINAL DOS GUEDES

Resp. Téc.: CARLOS ALEXANDRE ROMANI  
ENGENHEIRO AGRIMENSOR  
CREA-SC 172.521-8

FAXINAL DOS GUEDES - SC  
GOVERNO MUNICIPAL  
Av. Rio Grande do Sul, 458 - Centro  
CEP: 89694-000 - Fone: (48) 3436-4300  
www.faxinal.sc.gov.br