


LEGENDA	
	EIXO DE PROJETO
	CURVAS DE NÍVEL
	DRENAGEM EXISTENTE
	MEIO FIO EXISTENTE
	PAVIMENTAÇÃO ASFÁLTICA
	EIXO
	FAIXA DE PEDESTRES

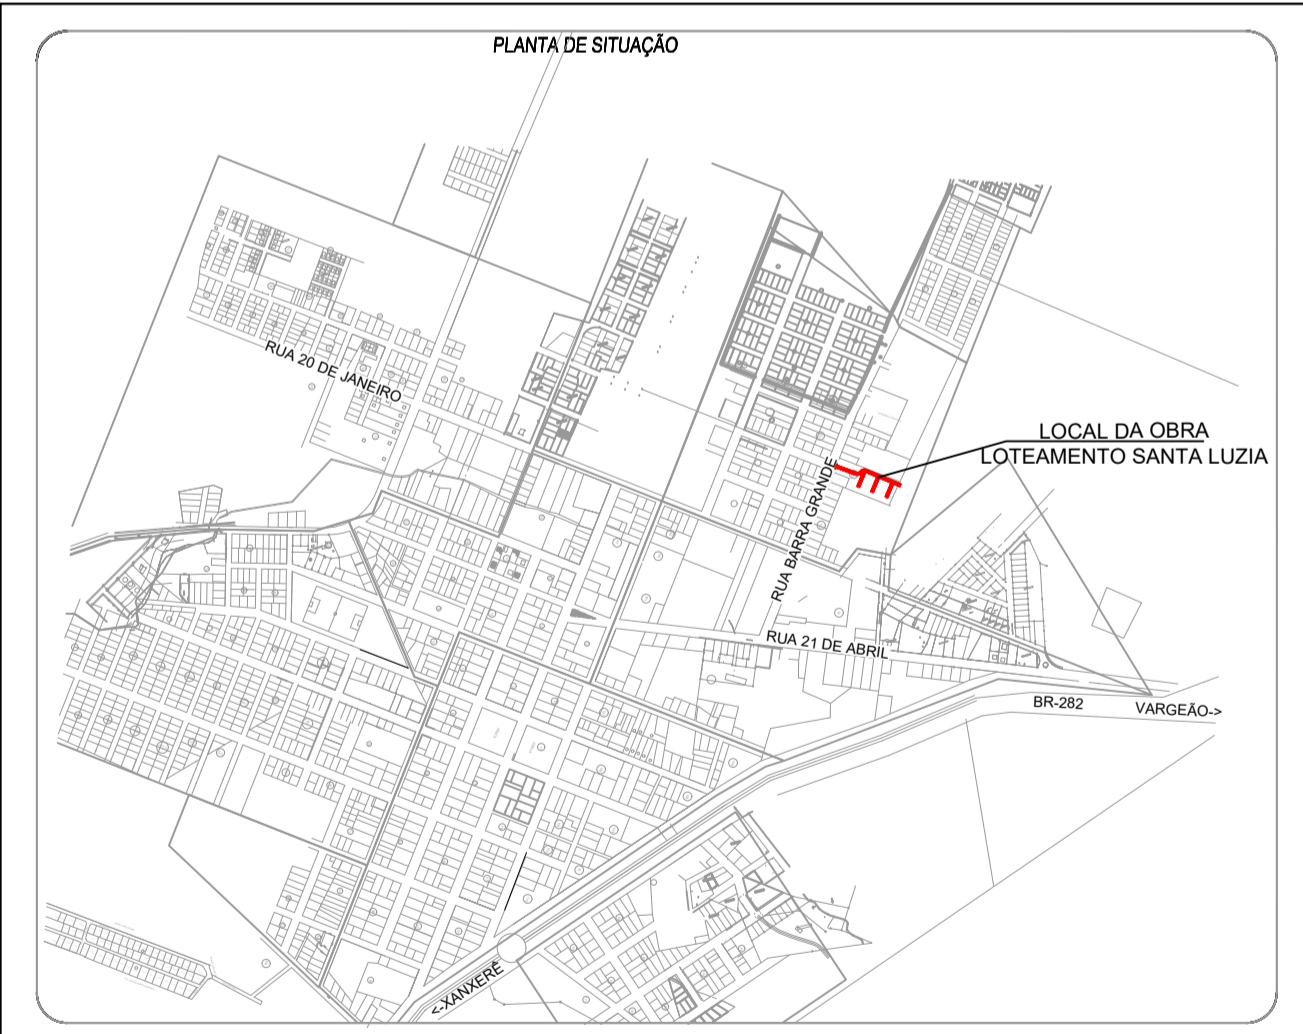

PROJETO DE PAVIMENTAÇÃO

Folha: **Única**

RUA: LOTEAMENTO SANTA LUZIA
MUNICÍPIO(S): FAXINAL DOS GUEDES
DATA: 06/2022

ESTADO UF: SC
ESCALA: 1:500

Prop.: _____
PREFEITURA MUNICIPAL DE FAXINAL DOS GUEDES

Resp. Téc.: _____
CARLOS ALEXANDRE ROMANI
ENGENHEIRO AGRIMENSOR
CREA-SC 172.521-8

FAXINAL DOS GUEDES - SC
GOVERNO MUNICIPAL
Av. Rio Grande do Sul, 458- Centro
CEP: 89694-000 - Fone: (49) 3436-4300
www.faxinal.sc.gov.br