



Planta Baixa - Paredes a construir  
 Área total: 697,52 m²  
 Esc.: S/esc.

TABELA DE ESQUADRIAS

COD	TIPO	LARGURA	ALTURA	PARAPEITO	MATERIAL	QTD	AREA (m²)
J1	Janela basculante	200	120	90	Aço e Vidro	14	2.40
J2	Janela basculante	80	60	150	Aço e Vidro	1	0.48
J3	Janela de correr 4 folhas	200	120	90	Ferro e Vidro	1	2.40
J4	Janela basculante	85	110	100	Aço e Vidro	4	0.94
J5	Janela de correr 2 folhas	150	120	90	Alumínio e Vidro	1	1.80
J6	Janela basculante	200	60	150	Alumínio e Vidro	2	1.20
J7	Janela basculante	197	57	153	Alumínio e Vidro	2	1.12
J8	Janela basculante	85	60	150	Aço e Vidro	1	0.51
J9	Janela basculante	200	60	150	Aço e Vidro	3	1.20
J10	Janela basculante	150	60	150	Aço e Vidro	2	0.90
J11	Janela basculante	115	60	150	Aço e Vidro	4	0.69
J12	Janela basculante	80	120	90	Alumínio e Vidro	2	0.96
M1	Moldura de porta	80	210	-	Madeira	1	1.68
P1	Porta de abrir	80	210	-	Madeira	13	1.68
P2	Porta de abrir 2 folhas	160	210	-	Alumínio	1	3.36
P3	Porta de abrir 2 folhas	80	210	-	Alumínio e Vidro	1	1.68
P4	Porta de abrir	90	210	-	Madeira	2	1.89
P5	Porta de abrir 2 folhas	120	210	-	Madeira	1	2.52
P6	Porta de abrir	90	210	-	Alumínio e Vidro	2	1.89
P7	Porta de abrir	80	175	15	Alumínio e Vidro	2	1.40
P8	Porta de abrir	90	175	15	Alumínio e Vidro	2	1.58
P9	Porta de abrir	76	210	-	Alumínio e Vidro	1	1.60
P10	Porta de abrir	80	210	-	Alumínio	2	1.68
PJ1	Porta-janela 4 folhas	395	210	-	Vidro	1	8.30
PJ2	Porta-janela 4 folhas	200	210	-	Vidro	1	4.20

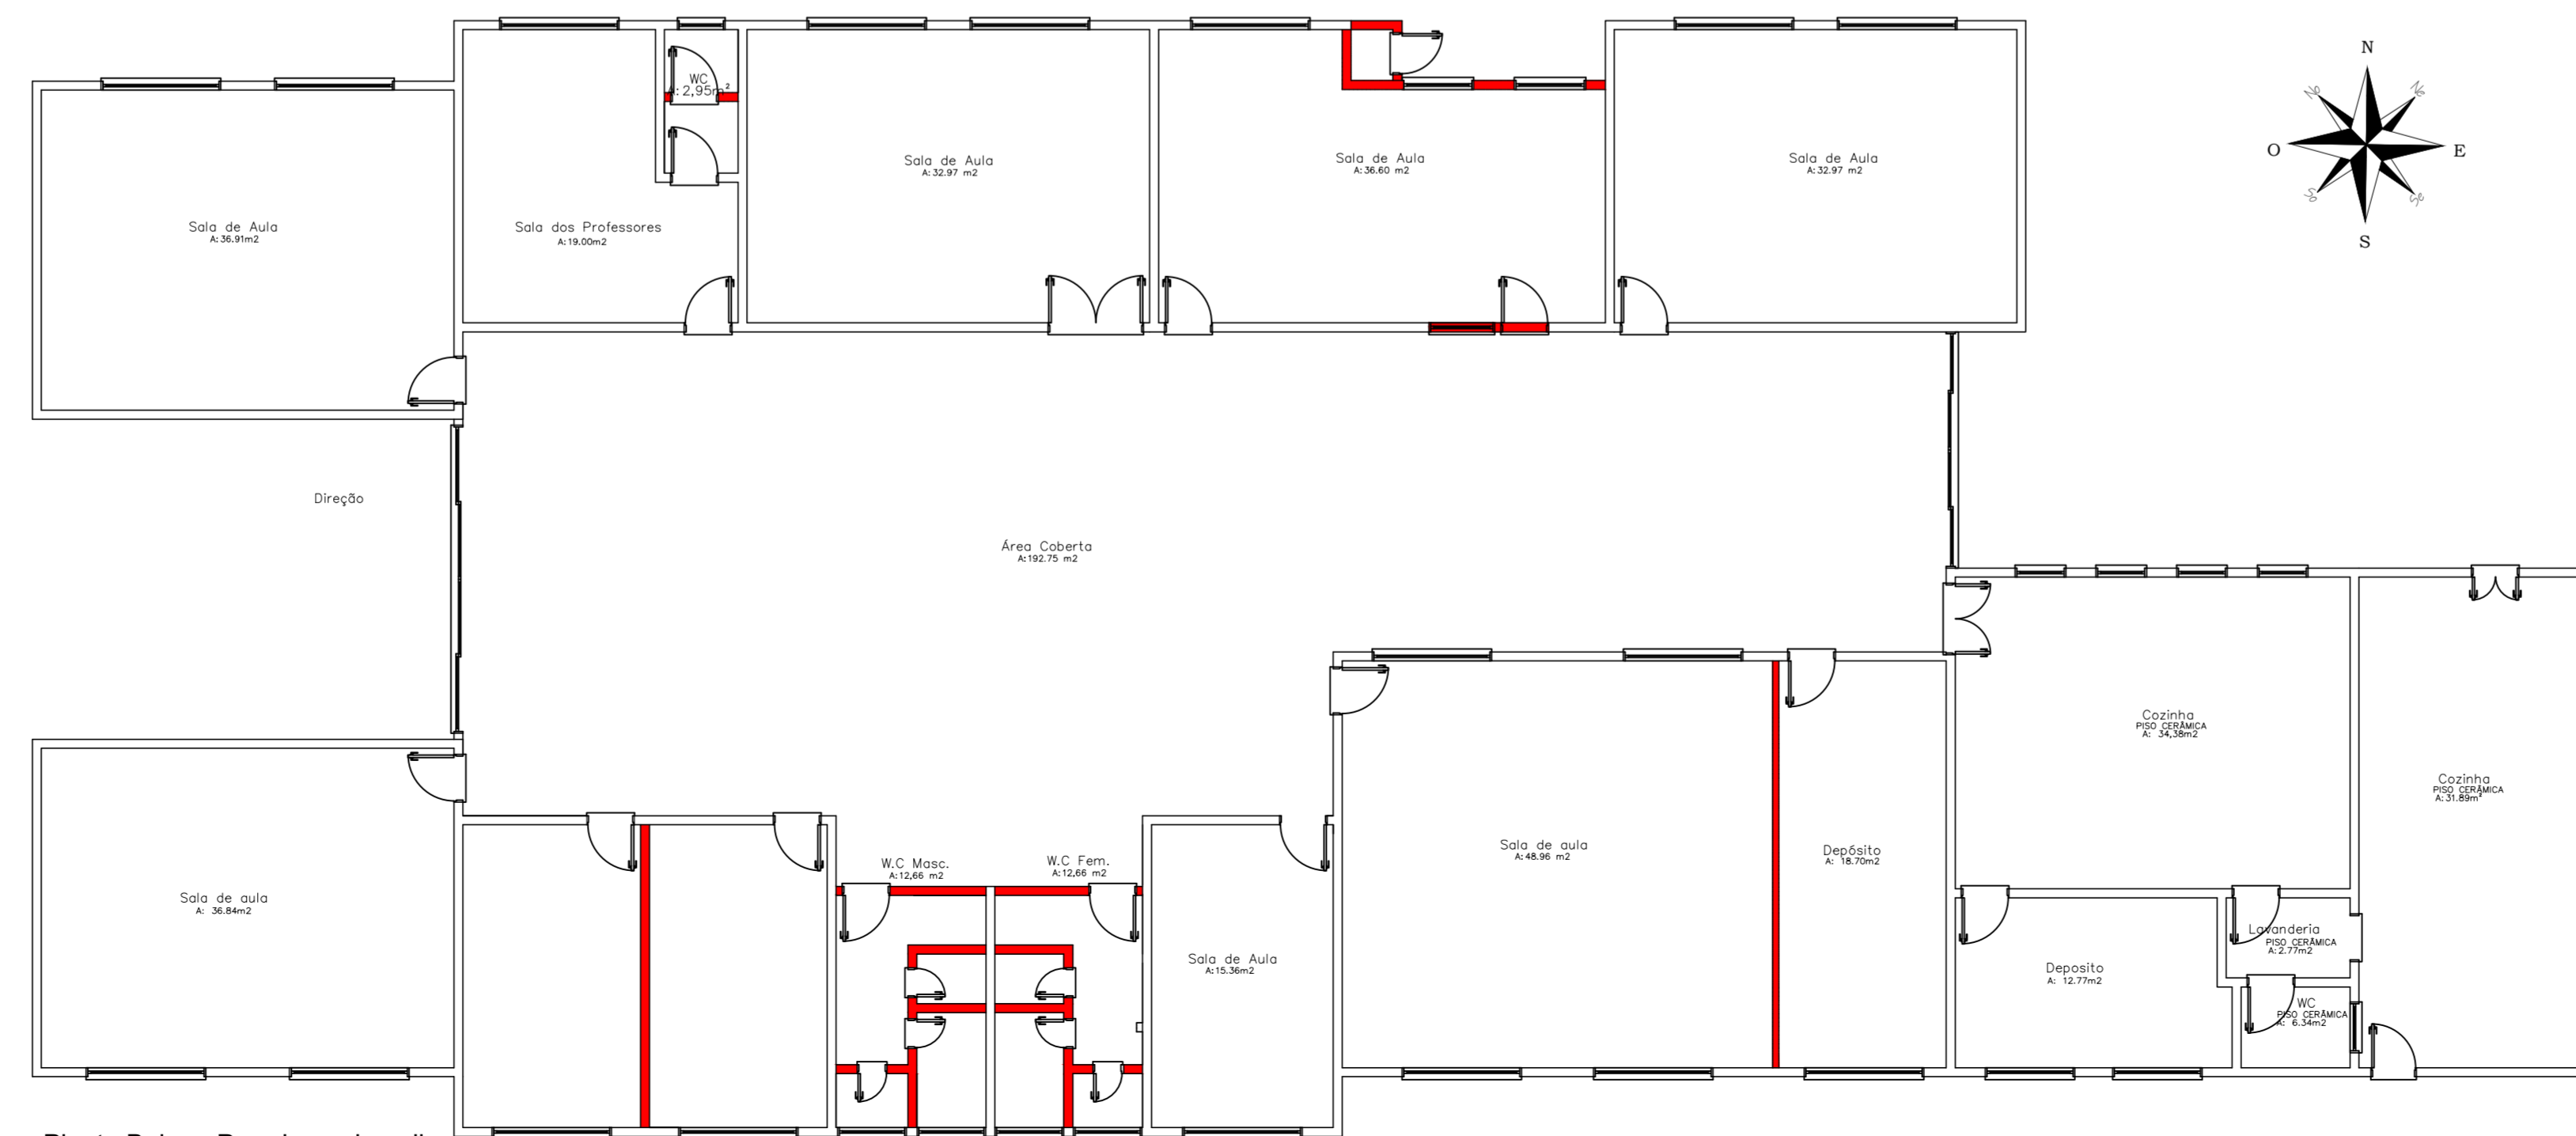

Planta Baixa - Paredes a demolir  
 Área total: 697,52 m²  
 Esc.: S/esc.

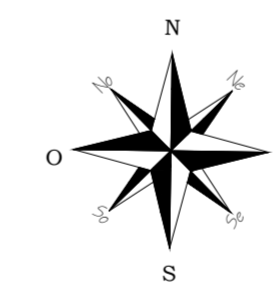

LEGENDA  
 Parede a construir  
 Parede a Demolir

**GeoNorte** Projetos e Topografia  
**GEONORTE PROJETOS LTDA.**  
 Av. Brasil, 79, sala 09, Centro - Xanxerê (SC) - 89820-000  
 www.geonorte.net.br / contato@geonorte.net.br  
 Telefone: (49) 3433-8176

PROJETO:  
**PROJETO ARQUITETÔNICO: REFORMA E AMPLIAÇÃO CASA DA CRIANÇA**

LOCALIDADES:  
 MUNICÍPIO: Faxinal dos Guedes  
 DATA: 06/2022  
 ESTADO UF: SC  
 ESCALA: indicada  
 PRANCHA: A1 EXTENDIDA

CONTEÚDO:  
 PLANTA BAIXA - PAREDES A DEMOLIR  
 PLANTA BAIXA - PAREDES A CONSTRUIR  
 Folha:  
**02/04**

Prop.:  
 PREFEITURA DE FAXINAL DOS GUEDES - SC  
 CNPJ: 83.009.910.0001-62  
 Resp. Téc.:  
 CARLO ANTUNES DOS SANTOS  
 ENGENHEIRO CIVIL  
 CREA-SC 123.879-1

