




Corte AA
Esc.: S/esc.

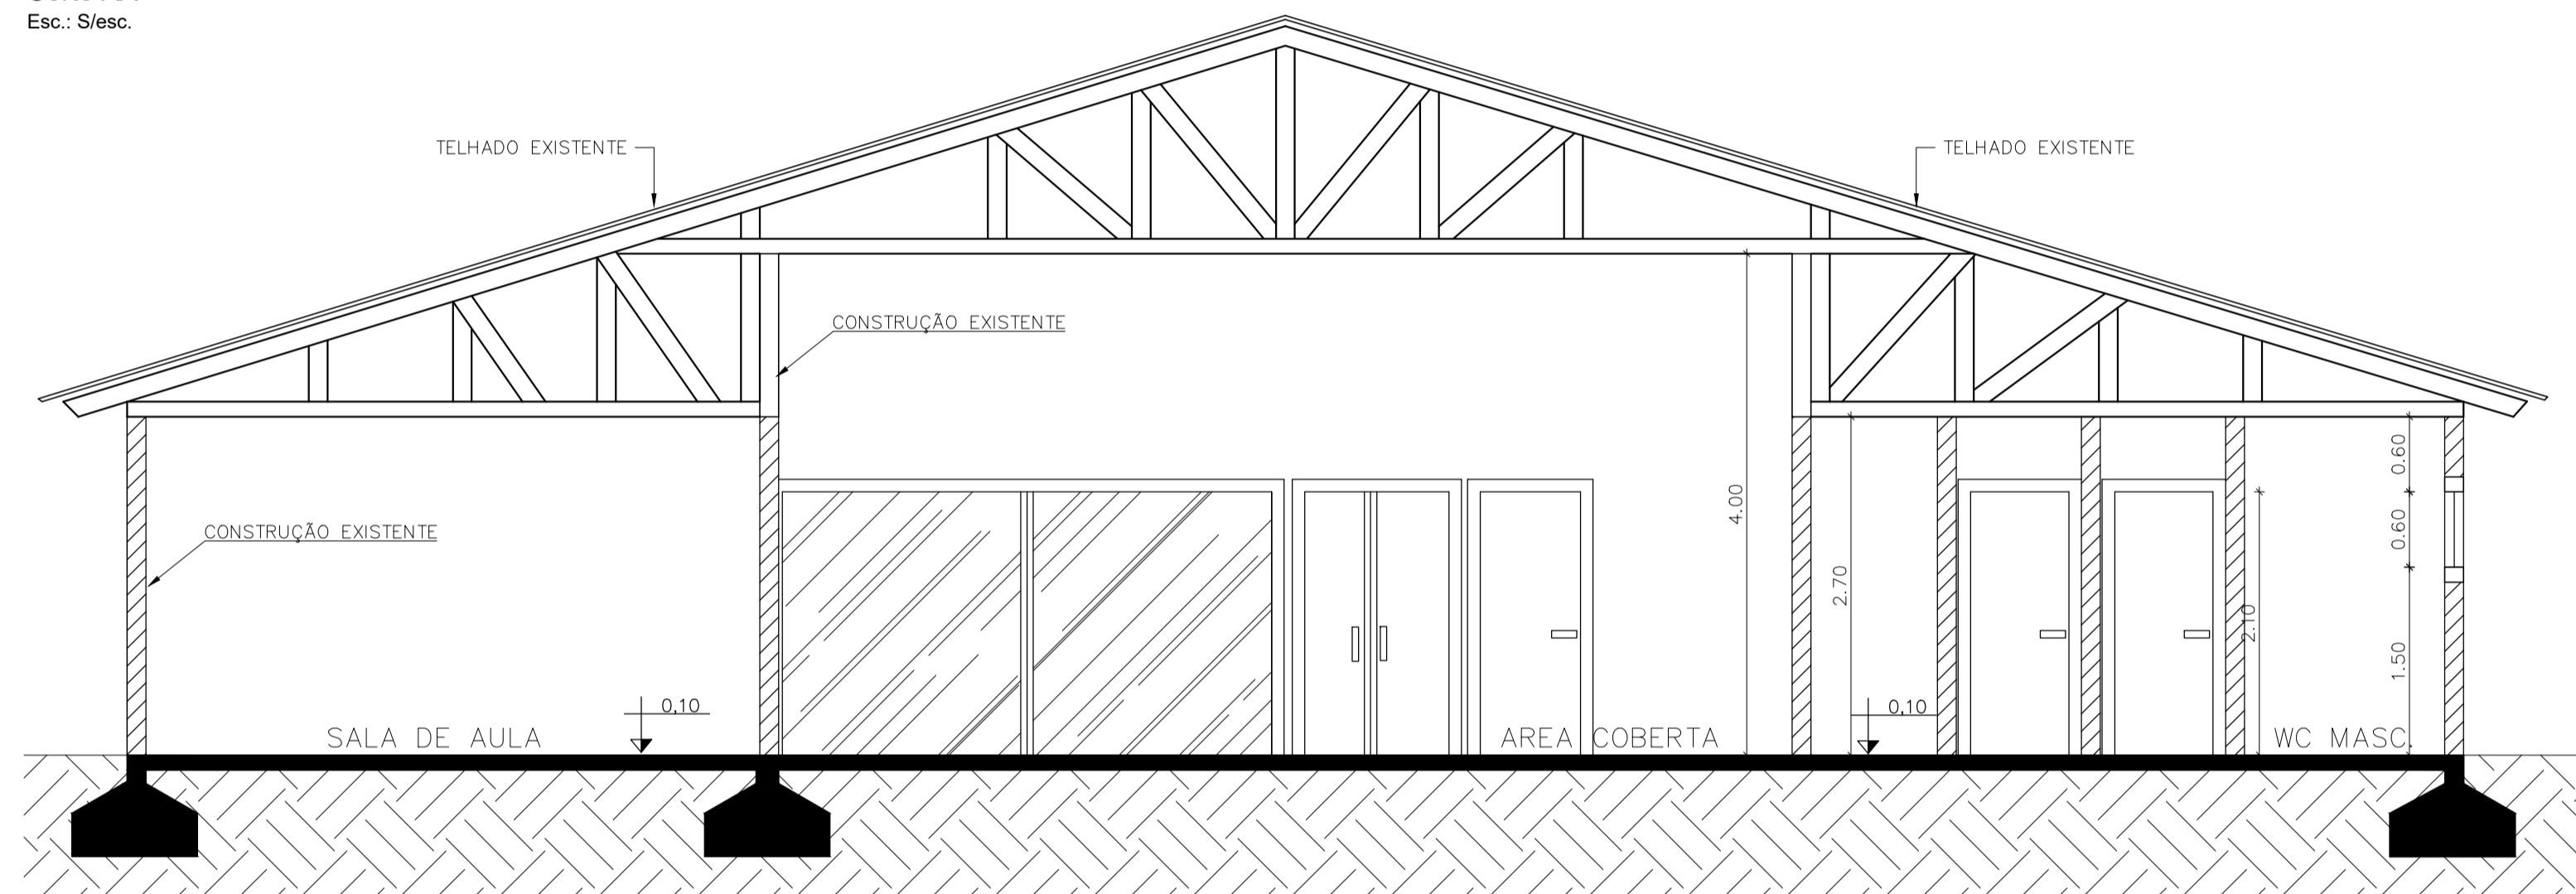


Corte BB
Esc.: S/esc.

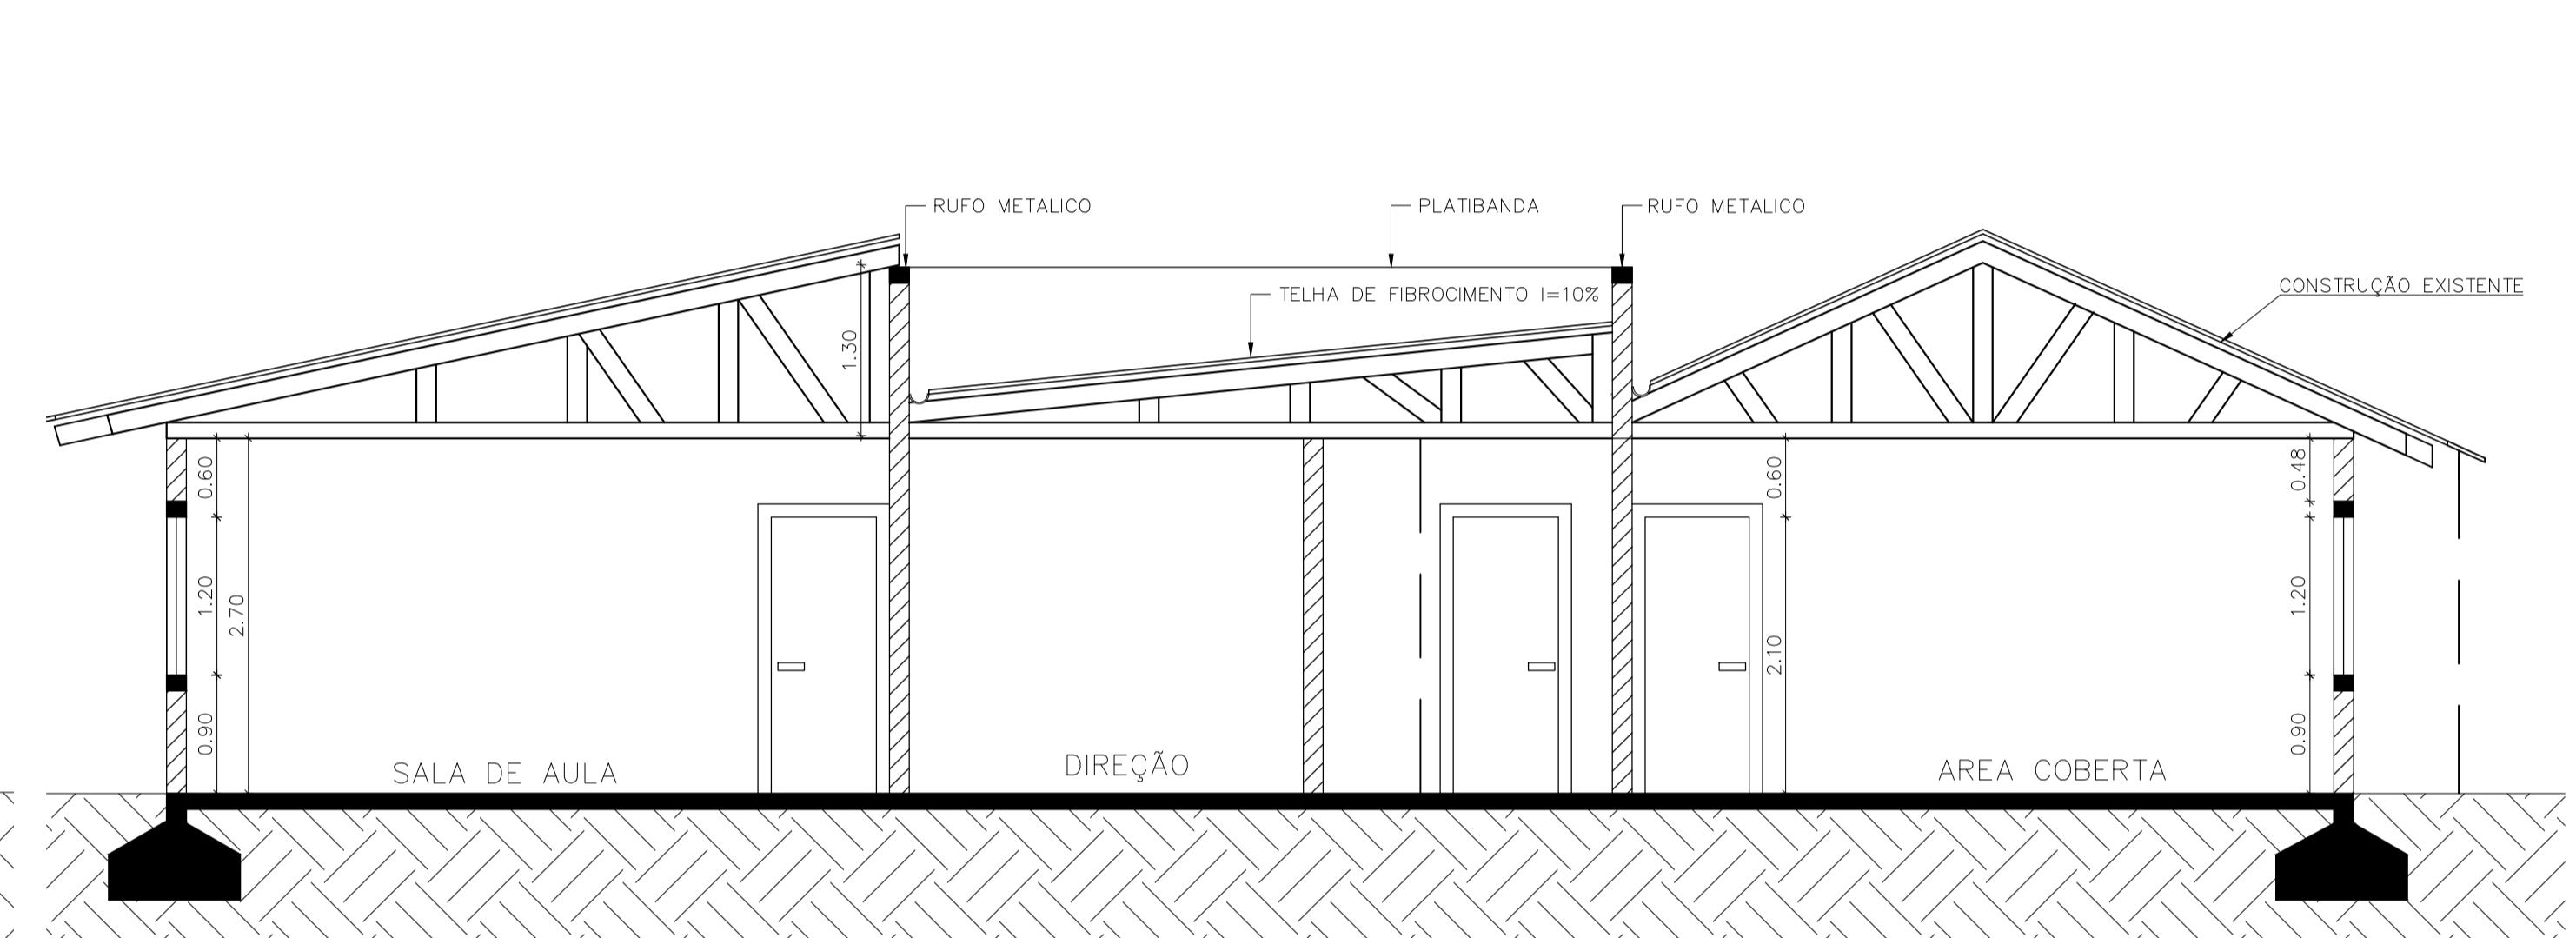


Corte CC
Esc.: S/esc.

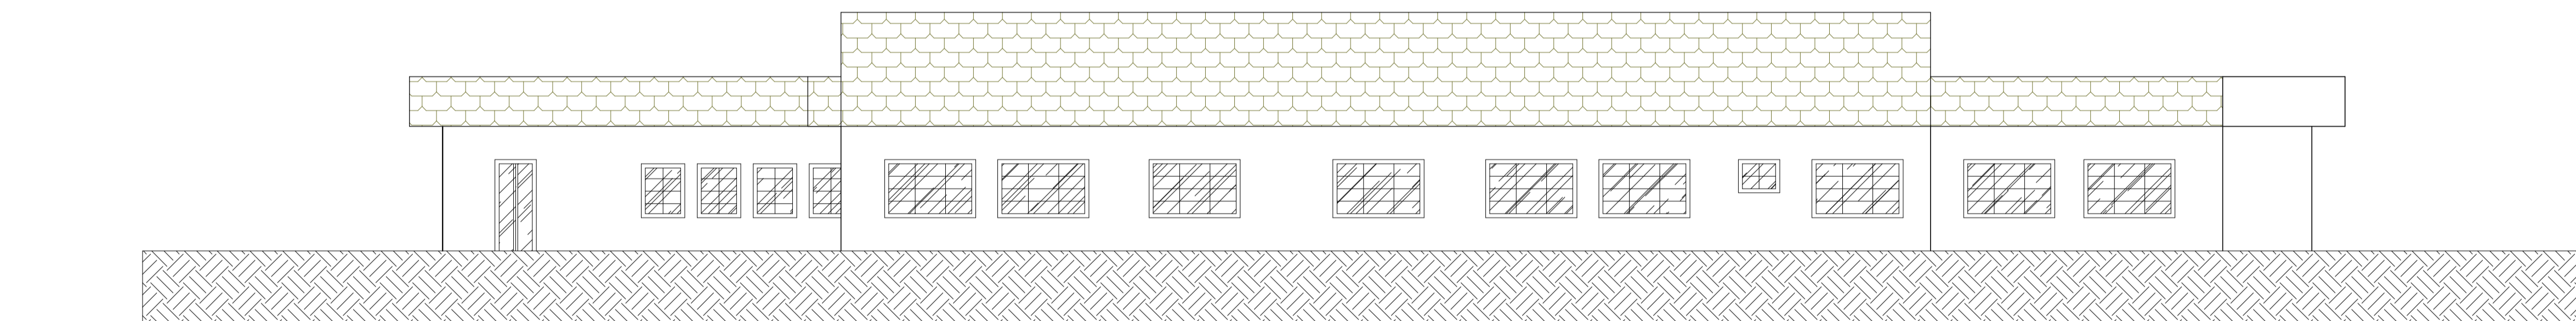

Fachada Lateral

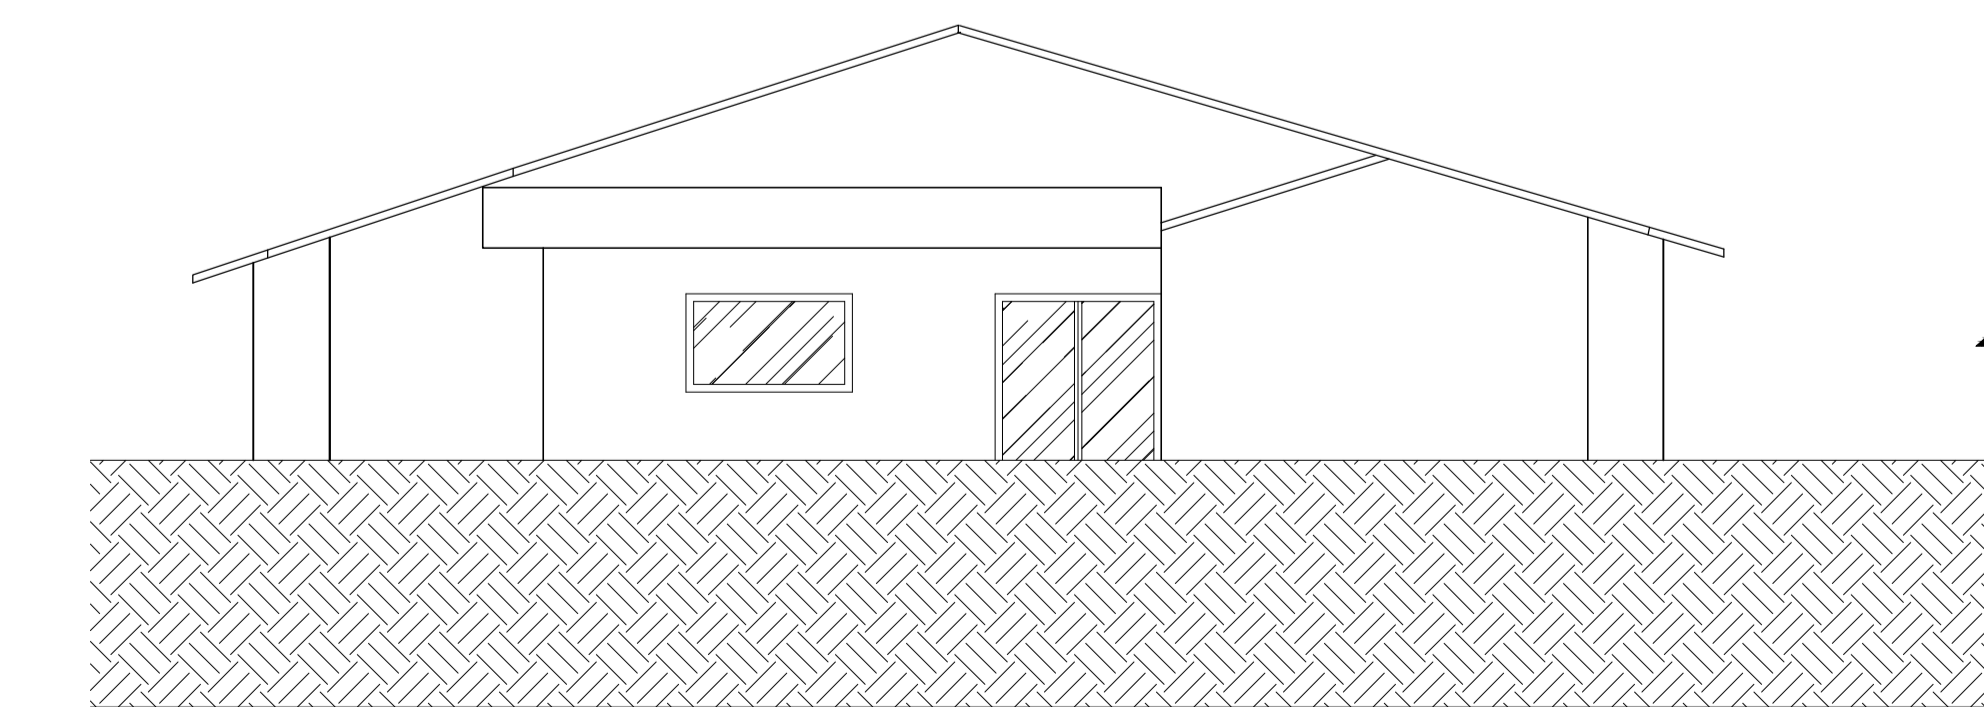

Fachada Frontal

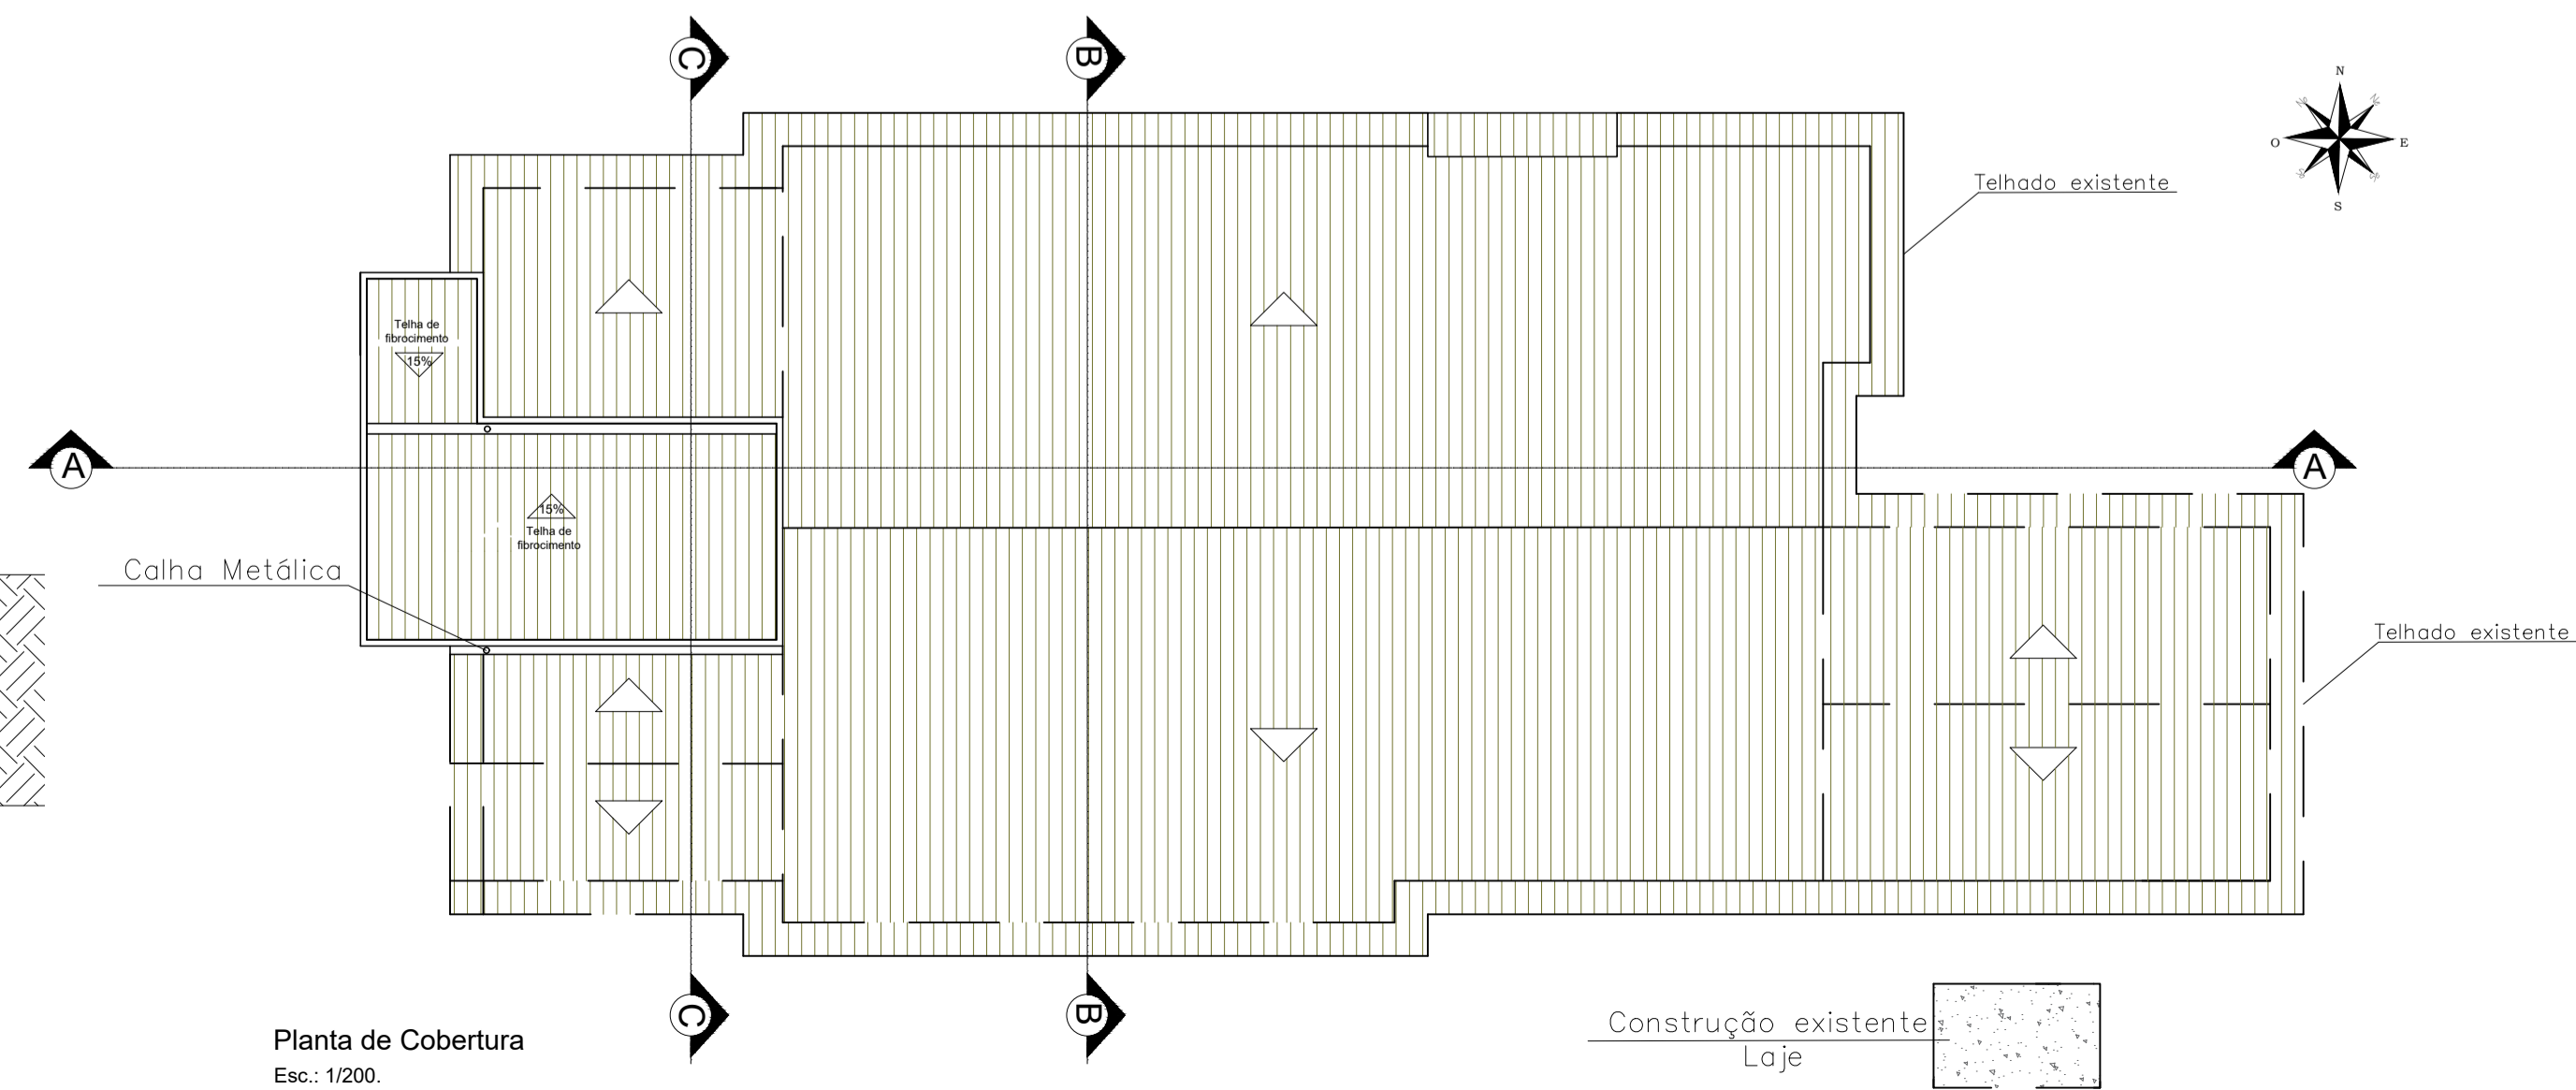

Planta de Cobertura
Esc.: 1/200.



GEONORTE
Projetos e Topografia

GEONORTE PROJETOS LTDA.
Av. Brasil, 79, sala 09, Centro - Xanxerê (SC) - 89820-000
www.geonorte.net.br / contato@geonorte.net.br
Telefone: (49) 3433-8176

PROJETO:
PROJETO ARQUITETÔNICO: REFORMA E AMPLIAÇÃO CASA DA CRIANÇA

LOCALIDADES:
MUNICÍPIO: Faxinal dos Guedes
DATA: 06/2022

ESTADO UF: SC
ESCALA: indicada

CONTEÚDO:
CORTE AA
CORTE BB
CORTE CC
FACHADAS

Folha:
04/04

Prop.: _____
PREFEITURA DE FAXINAL DOS GUEDES - SC
CNPJ: 83.009.910.0001-62

Resp. Téc.: _____
CARLO ANTUNES DOS SANTOS
ENGENHEIRO CIVIL
CREA-SC 123.879-1

