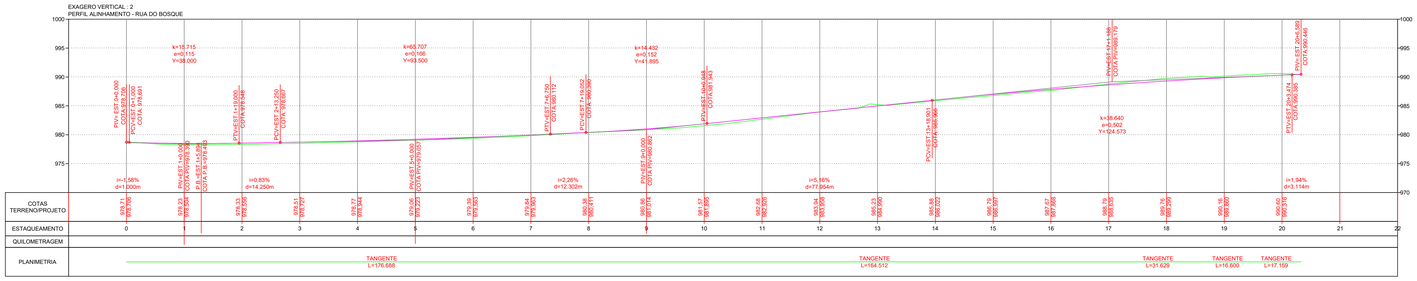

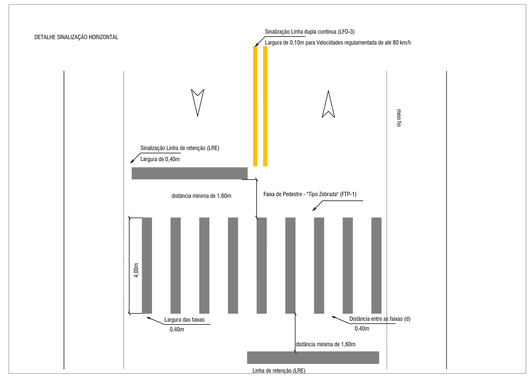

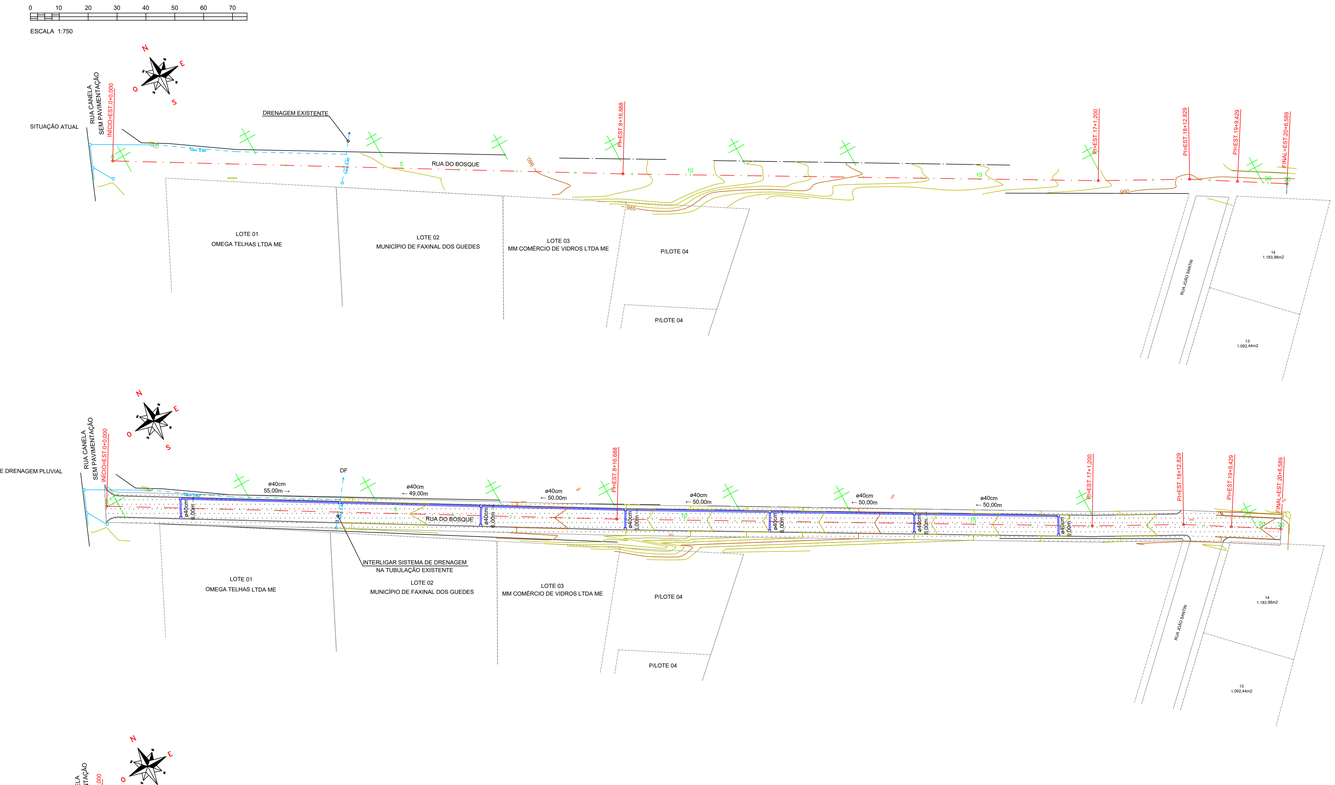

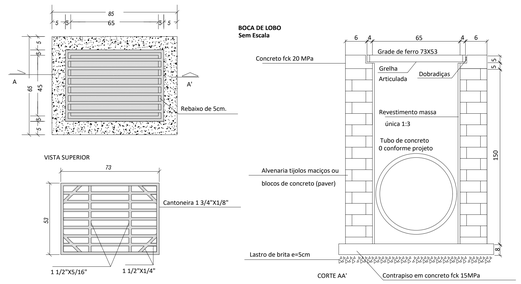

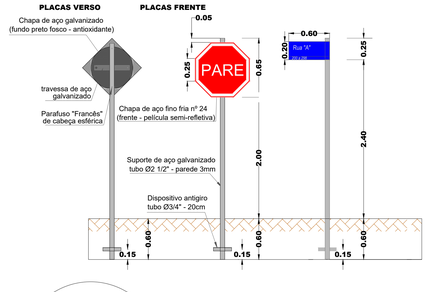

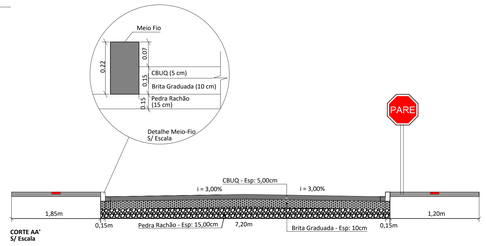

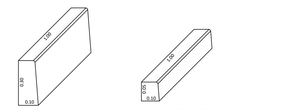

OBS: O meio fio rebaixado é composto pelo meio fio convencional, onde o mesmo deverá ser enterrado até atingir a altura de projeto, 5cm.

LEGENDA

- EIXO DE PROJETO
- CURVAS DE NÍVEL
- POSTE DE REDE ELÉTRICA
- DRENAGEM EXISTENTE
- DRENAGEM PROJETADA
- MEIO FIO
- MEIO FIO EXISTENTE
- PAVIMENTAÇÃO ASFÁLTICA
- EIXO
- FAIXA DE PEDESTRES

PLANTA DE SITUAÇÃO

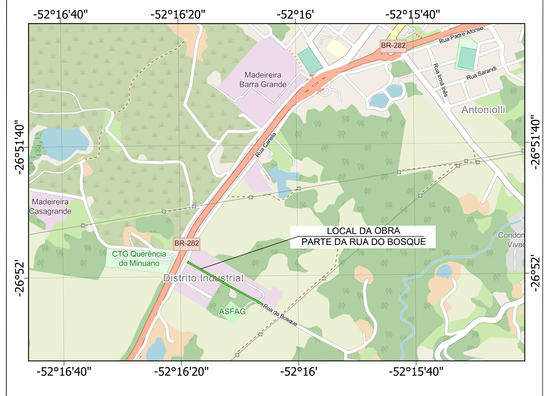

PROJETO DE PAVIMENTAÇÃO

Folha: Única

RUA: RUA DO BOSQUE
MUNICÍPIO(S): FAXINAL DOS GUEDES
DATA: 06/2022
ESTADO UF: SC
ESCALA: 1:750

Prop.: GILBERTO ANGELO LAZZARI
Assinado de forma digital por GILBERTO ANGELO LAZZARI
Dados: 2022.10.17 09:43:23 -03'00'

PREFEITURA MUNICIPAL DE FAXINAL DOS GUEDES

Resp. Téc.
Assinado de forma digital por CARLOS ALEXANDRE ROMANO:08340436961
Dados: 2022.10.14 11:35:58 -03'00'

CARLOS ALEXANDRE ROMANI
ENGENHEIRO AGRIMENSOR
CREA-SC 172.521-8

FAXINAL DOS GUEDES - SC
GOVERNO MUNICIPAL
Av. Rio Grande do Sul, 458- Centro
CEP. 89694-000 - Fone: (49) 3436-4300
www.faxinal.sc.gov.br