PLANTA BAIXA CCBERTURA
S/ ESCALA

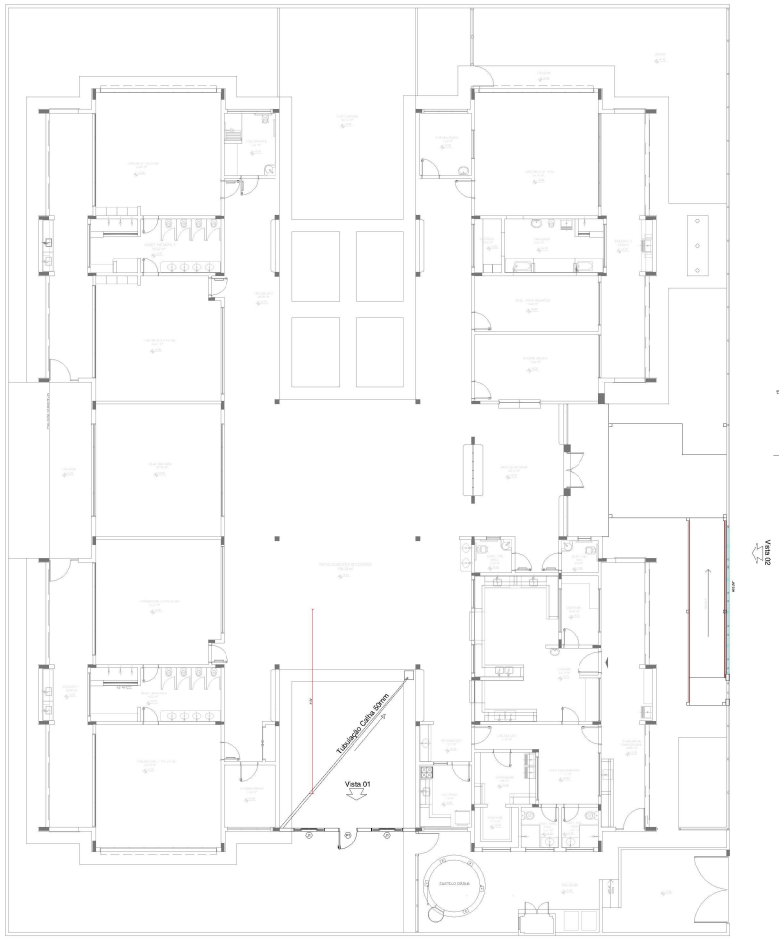

PLANTA BAIXA
S/ ESCALA

TABELA DE ESQUADRIAS

COD	TIPO	LARGURA	ALTURA	PARAPEITO	MATERIAL	QTD	ÁREA (m²)
J1	Janela de correr 4 folhas	150	120	90	metálica e Vidro	2	1.80
P1	Porta de abrir	90	210	-	metálica	1	1.89

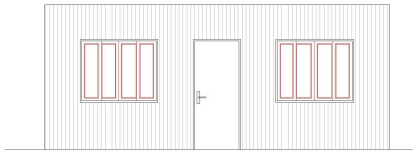

Vista 01
Sem Escala

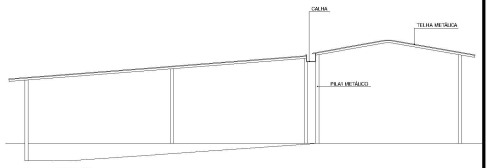

Vista 02
Sem Escala

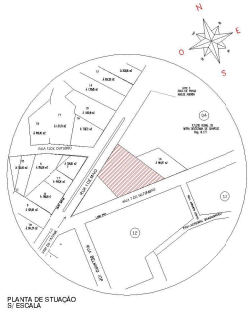

PLANTA DE STUAÇÃO
S/ ESCALA

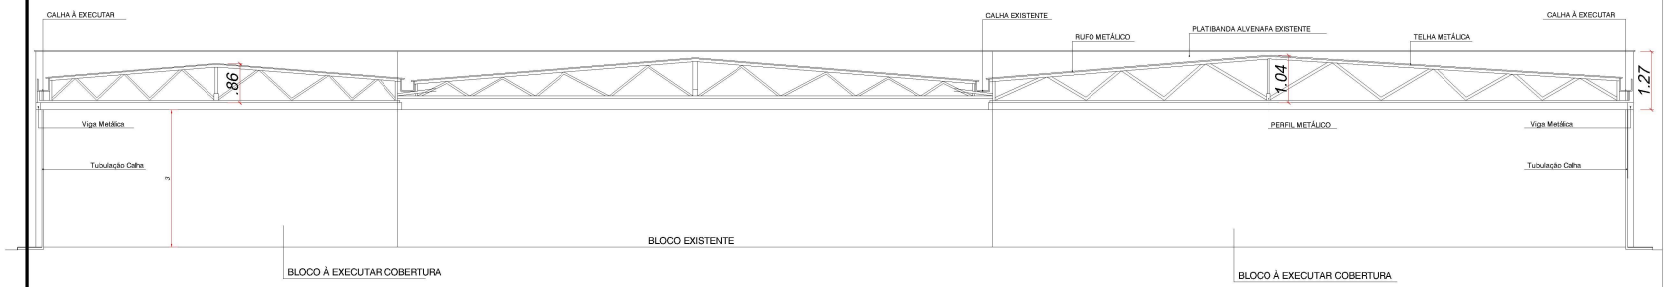

CORTE ESQUEMÁTICO CCBERTURA
S/ ESCALA

PREFEITURA MUNICIPAL DE FAXINAL DOS GUEDES
Av. Darcy Sarmanho Vargas, n. 458, Centro- Faxinal dos Guedes (SC) - 89694-000
Telefone: (49) 3436-4314

PROJETO:
PROJETO COBERTURA METÁLICA

LOCALICADES: DISTRITO DE BARRA GRANDE
MUNICÍPIO: FAXINAL DOS GUEDES
DATA: 07/2023
ESTADO UF: SC
ESCALA: indicada

Conteúdo:
PLANTA BAIXA DE COBERTURA
PLANTA DE SITUAÇÃO
CORTE ESQUEMÁTICO

Folha:
ÚNICA

Prop.:
PREFEITURA MUNICIPAL DE FAXINAL DOS GUEDES
CNPJ: 83.009.910/0001-62

Resp. Téc.
MICHELE SANTIN
ARQUITETA E URBANISTA
CAU A73047-5