




DETALHE - LINHA DE BORDO (LBO)

A LBO delimita, através de linha contínua, a parte da pista destinada ao deslocamento dos veículos, estabelecendo seus limites laterais.

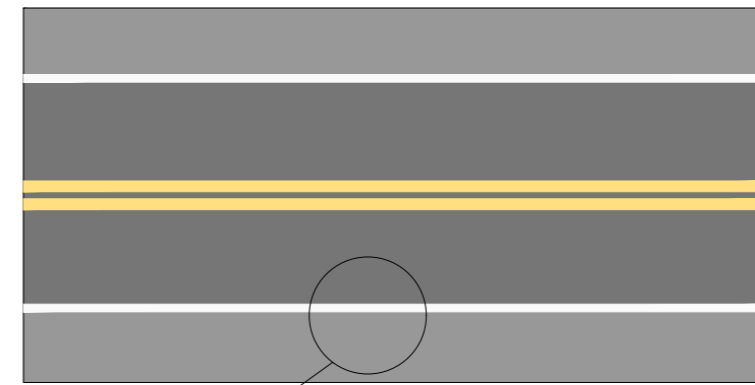

DETALHE - LINHA DUPLA CONTÍNUA (LFO-3)

A LFO-3 deve ser utilizada em toda a extensão ou em trechos de via com sentido duplo de circulação, com largura igual ou superior a 7,00 m e/ou volume veicular significativo, nos casos em que é necessário proibir a ultrapassagem em ambos os sentidos.

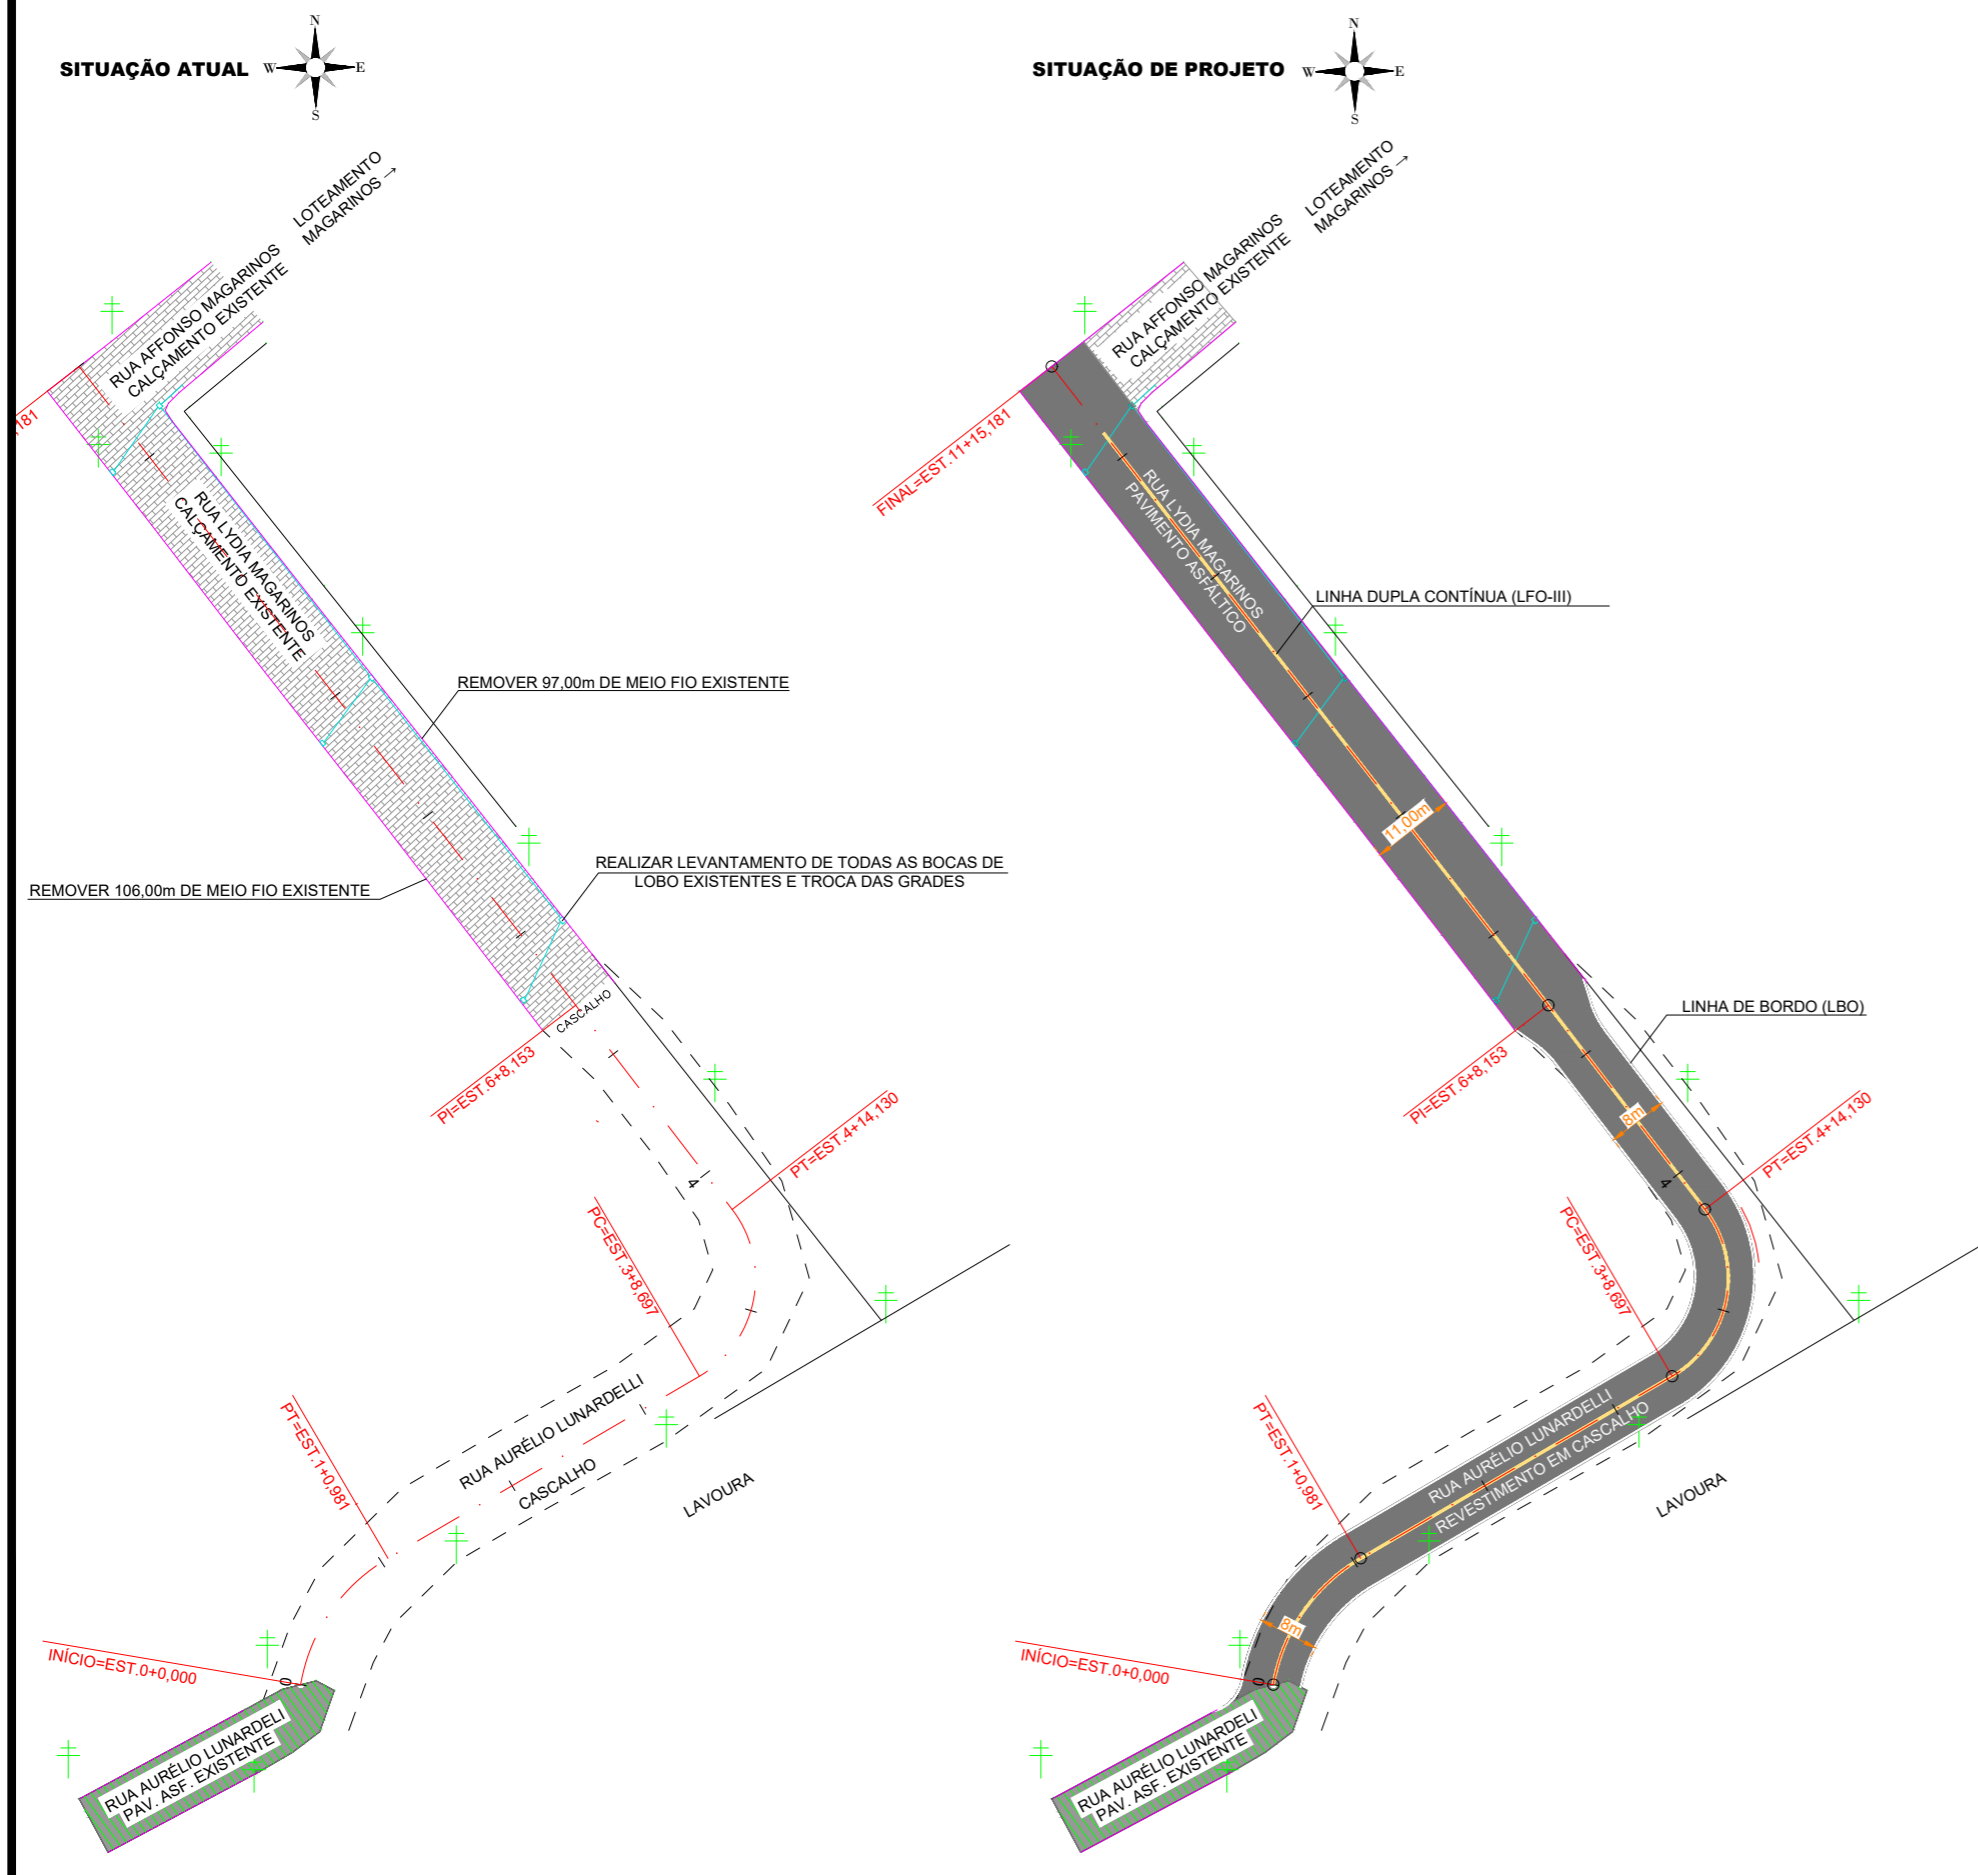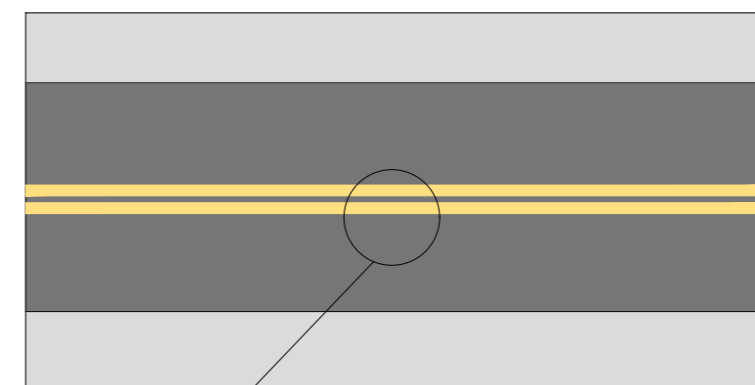

LEGENDA

	PAVIMENTO EXISTENTE
	CALÇAMENTO
	PAVIMENTO PROJETADO (1.684,00m ²)
	EIXO DE PROJETO (186,00m)
	MEIO FIO EXISTENTE
	LINHA DE DIVISÃO DE FLUXO
	LINHA DE BORDO
	DRENAGEM EXISTENTE

PROJETO DE PAVIMENTAÇÃO

Folha: Única

RUA: AURÉLIO LUNARDELI E LYDIA MAGARINOS
MUNICÍPIO(S): FAXINAL DOS GUEDES **ESTADO UF:** SC
DATA: 08/2023 **ESCALA:** 1:1.000

Prop.: PREFEITURA MUNICIPAL DE FAXINAL DOS GUEDES

Resp. Téc.: ANDRÉ VINICIUS GRANDO LORENZON
 ENGENHEIRO CIVIL
 CREA-SC:198.027-8

FAXINAL DOS GUEDES - SC
 GOVERNO MUNICIPAL
 Av. Rio Grande do Sul, 458 - Centro
 CEP: 89694-000 - Fone: (49) 3436-4300
 www.faxinal.sc.gov.br