




V1
ESC 1:50

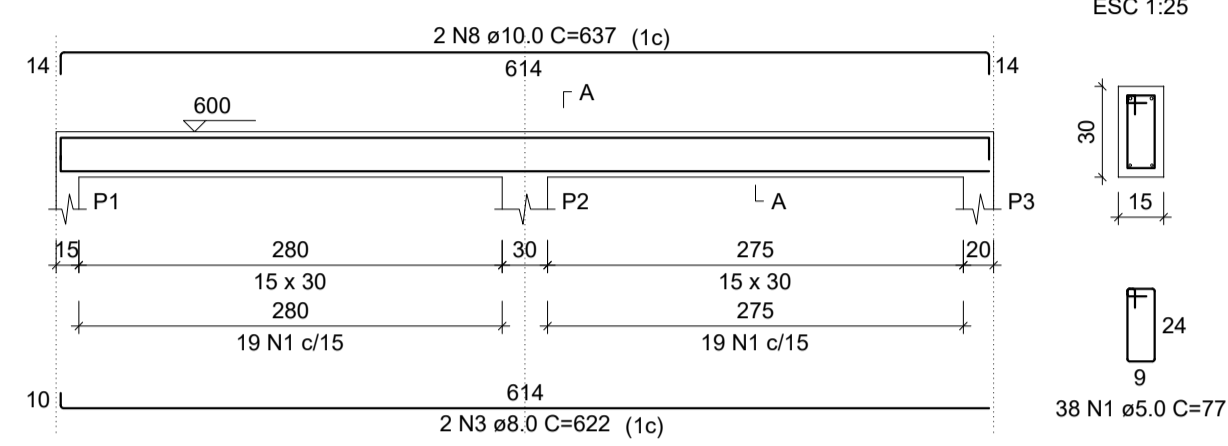


V2
ESC 1:50

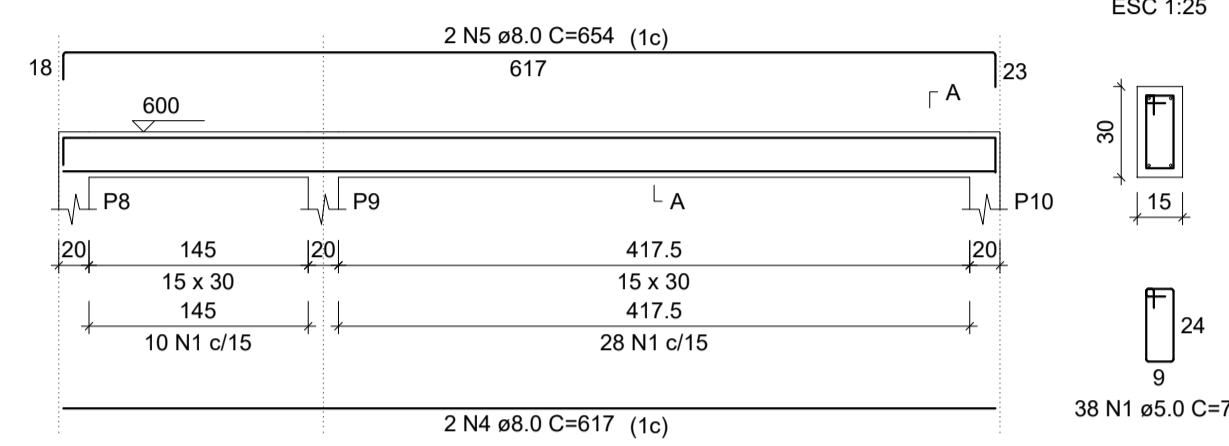


V3
ESC 1:50

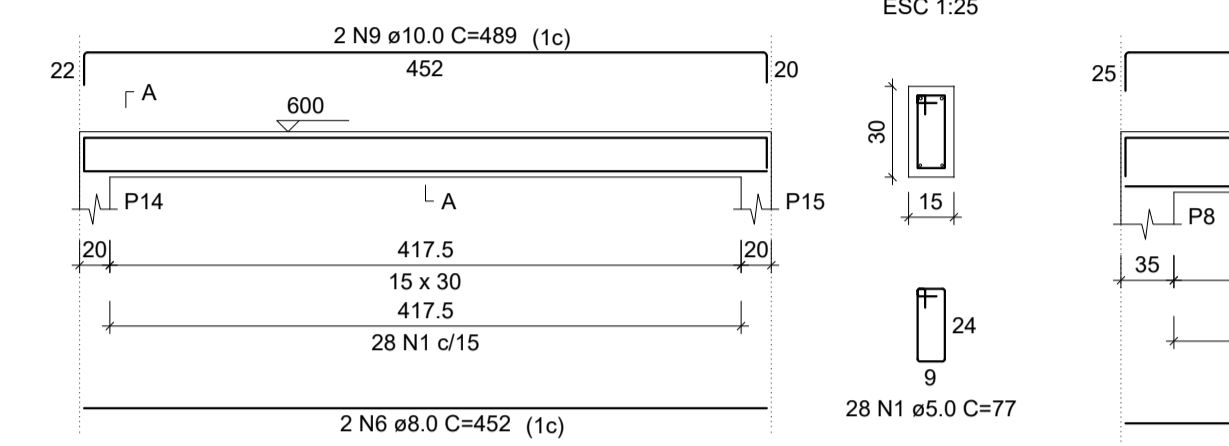


V4
ESC 1:50

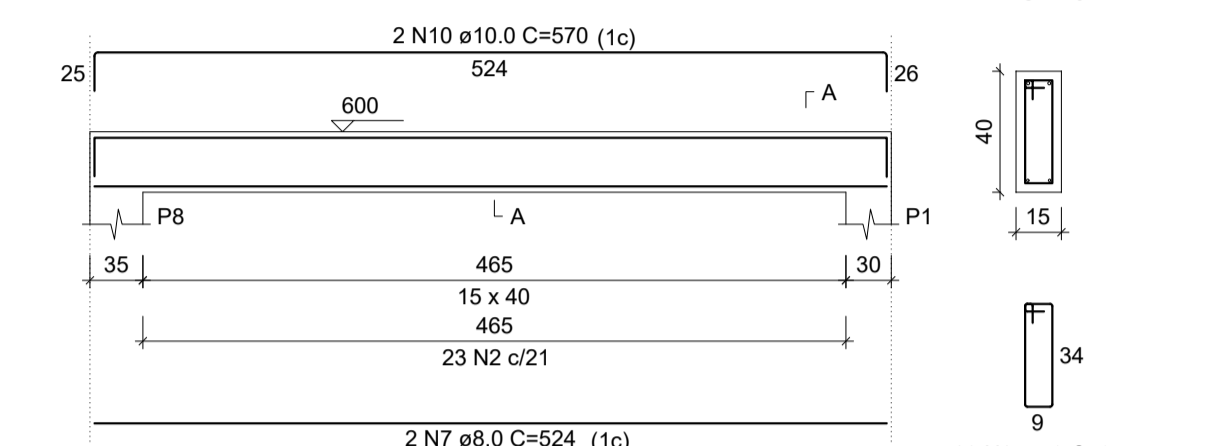

V5
ESC 1:50

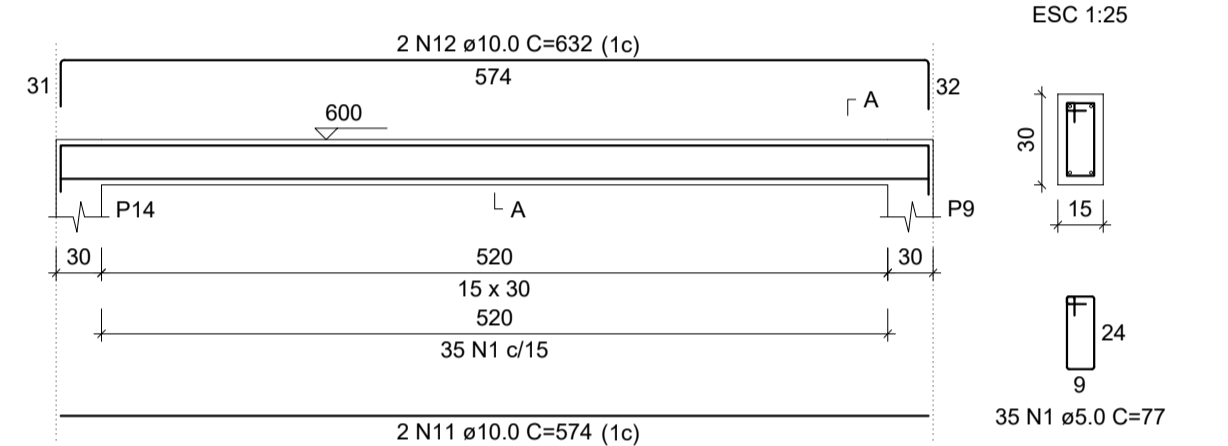

V6
ESC 1:50

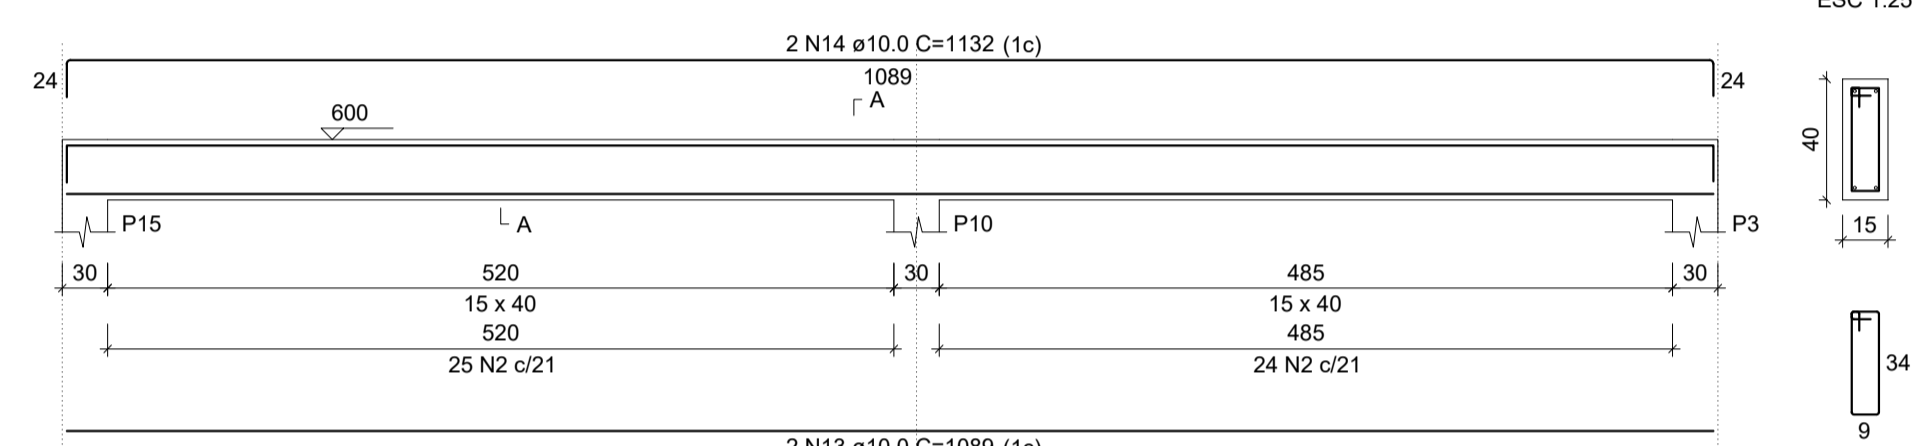

RELAÇÃO DO AÇO

AÇO	N	DIAM (mm)	QUANT	C.UNIT (cm)	C.TOTAL (cm)
CA60	1	5.0	139	77	10703
	2	5.0	72	97	6964
CA50	3	8.0	2	622	1244
	4	8.0	2	617	1234
	5	8.0	2	654	1308
	6	8.0	2	452	904
	7	8.0	2	524	1048
	8	10.0	2	637	1274
	9	10.0	2	489	978
	10	10.0	2	570	1140
	11	10.0	2	574	1148
	12	10.0	2	632	1264
	13	10.0	2	1089	2178
	14	10.0	2	1132	2264

RESUMO DO AÇO

AÇO	DIAM (mm)	C.TOTAL (m)	PESO + 10% (kg)
CA50	8.0	57.4	24.9
CA60	10.0	102.5	69.5
CA60	5.0	176.9	30
PESO TOTAL (kg)			
CA50		94.4	
CA60		30	

Volume de concreto (C-30) = 1.81 m³
Área de forma = 29.38 m²

GeoNorte
Projetos e Topografia

GEONORTE PROJETOS LTDA.
Av. Brasil, 79, sala 09, Centro - Xanxerê (SC) - 89820-000
www.geonorte.net.br / contato@geonorte.net.br
Telefone: (49) 3433-8176

PROJETO ESTRUTURAL EDIFICAÇÃO 01:
REFORMA E AMPLIAÇÃO DO CENTRO COMUNITÁRIO DO BAIRRO SÃO CRISTÓVÃO

LOCALIDADES:
MUNICÍPIO: FAXINAL DOS GUEDES ESTADO UF: SC
DATA: 10/2023 ESCALA: indicada

Conteúdo:
DETALHAMENTO VIGAS DO PAVIMENTO SUPERIOR

Folha:
07/11

Prop.:
PREFEITURA MUNICIPAL DE FAXINAL DOS GUEDES
CNPJ:

Resp. Téc.:
CARLO ANTUNES DOS SANTOS
ENGENHEIRO CIVIL
CREA-SC 123.879-1