



Planta de localização
escala 1:50

Nome	Seção (cm)	X (cm)	Y (cm)	Carga Máx. (tf)	Carga Min. (tf)	Pilar				Fundação								
						Mx Máximo (kgf.m)		My Máximo (kgf.m)		Fx Máximo (tf)		Fy Máximo (tf)		Lado B (cm)	Lado H (cm)	h0 / ha (cm)	h1 / hb (cm)	df (cm)
						Positivo	Negativo	Positivo	Negativo	Positivo	Negativo	Positivo	Negativo					
P1	15x30	157.50	2298.97	2.6	1.1	100	-200	300	-200	0.3	-0.2	0.3	0.0	65	80	35	35	150
P2	15x25	327.50	2306.47	3.8	2.4	100	-200	400	-200	0.2	-0.5	0.1	0.0	75	85	20	35	150
P4	15x30	165.00	2041.47	4.0	2.3	100	-200	900	0	0.8	0.0	0.2	0.0	85	105	35	35	150
P5	15x25	327.50	2041.47	6.0	4.3	100	-200	200	-400	0.0	-0.9	0.1	-0.2	80	90	20	35	150
P7	15x30	157.50	1693.97	3.6	2.9	200	-100	400	0	0.5	0.0	0.1	-0.3	75	85	20	35	150
P8	15x25	327.50	1686.47	5.2	4.6	100	-200	200	-200	0.0	-0.7	0.1	-0.2	80	90	20	35	150
P10	15x30	165.00	1388.47	2.8	1.0	200	0	600	-100	0.6	-0.2	0.0	-0.3	95	110	35	35	150
P11	15x25	327.50	1388.53	4.2	2.3	100	-200	300	-400	0.1	-0.5	0.1	-0.2	75	85	20	35	150

Os esforços indicados nesta tabela são os valores máximos obtidos pela envoltória de todas as combinações definidas para as fundações. Para análises complementares, deve-se consultar o relatório de esforços na fundação, que apresenta os valores calculados para cada combinação.

Locação no eixo X	
Coordenadas (cm)	Nome
157.50	P1, P7
165.00	P4, P10
327.50	P2, P5, P8, P11

Locação no eixo Y	
Coordenadas (cm)	Nome
2306.47	P2
2298.97	P1
2041.47	P4, P5
1693.97	P7
1686.47	P8
1388.53	P11
1388.47	P10

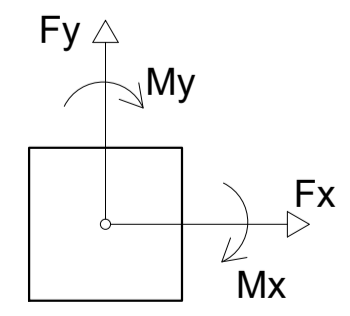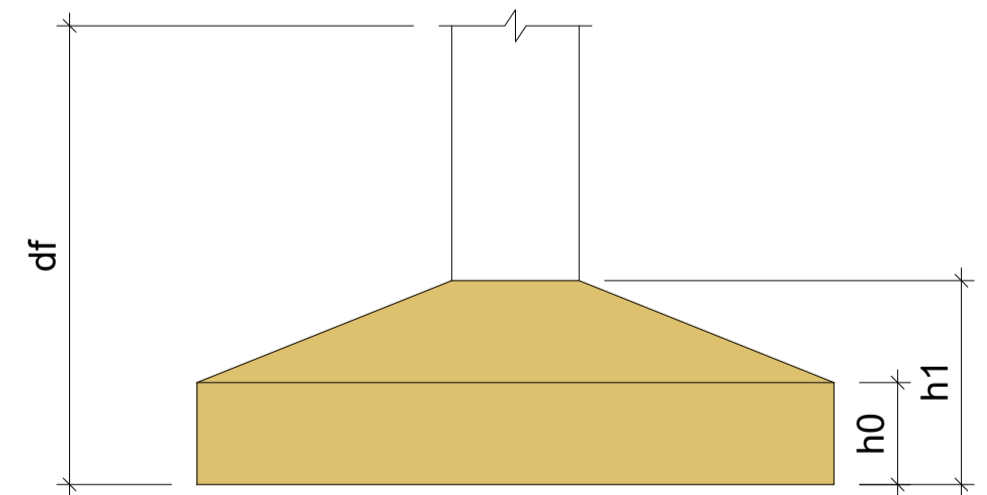

GeoNorte Projetos e Topografia
GEONORTE PROJETOS LTDA.
 Av. Brasil, 79, sala 09, Centro - Xanxerê (SC) - 89820-000
 www.geonorte.net.br / contato@geonorte.net.br
 Telefone: (49) 3433-8176

PROJETO ESTRUTURAL EDIFICAÇÃO 02:
REFORMA E AMPLIAÇÃO DO CENTRO COMUNITÁRIO DO BAIRRO SÃO CRISTÓVÃO

LOCALIDADES:
 MUNICÍPIO: FAXINAL DOS GUEDES ESTADO UF: SC
 DATA: 10/2023 ESCALA: indicada

Conteúdo:
PLANTA DE LOCAÇÃO

Folha:
01/04

Prop.:
PREFEITURA MUNICIPAL DE FAXINAL DOS GUEDES
CNPJ:

Resp. Téc.:
CARLO ANTUNES DOS SANTOS
ENGENHEIRO CIVIL
CREA-SC 123.879-1