



Planta de localização
escala 1:50

Nome	Seção (cm)	X (cm)	Y (cm)	Carga Máx. (tf)	Carga Mín. (tf)	Pilar						Fundação						
						Mx Máximo (kgf.m)		My Máximo (kgf.m)		Fx Máximo (tf)		Fy Máximo (tf)		Lado B (cm)	Lado H (cm)	h0 / ha (cm)	h1 / hb (cm)	df (cm)
						Positivo	Negativo	Positivo	Negativo	Positivo	Negativo	Positivo	Negativo					
P1	15x30	65.00	947.50	4.5	3.6	100	-200	300	-300	0.3	-0.2	0.1	0.0	80	95	20	35	150
P2	15x30	325.00	947.50	3.7	2.8	100	0	300	-300	0.3	-0.2	0.1	-0.2	70	85	20	35	150
P3	20x30	65.00	621.00	11.3	7.4	100	-200	900	0	1.2	0.0	0.3	0.0	120	130	20	35	150
P6	20x30	260.00	395.50	6.9	4.0	300	-300	100	-500	0.0	-0.6	0.2	-0.2	100	110	25	45	150
P7	15x30	171.38	172.50	2.9	1.4	100	-200	500	-400	0.5	-0.1	0.2	0.0	75	90	35	35	150
P10	15x30	325.00	7.50	3.6	2.6	100	0	200	-700	0.1	-0.4	0.0	-0.2	80	95	20	35	150
P11	15x30	325.00	618.50	6.5	5.2	100	0	0	-1100	0.0	-1.8	0.1	-0.2	100	115	20	35	150
P12	20x20	60.00	395.50	7.4	5.0	100	-200	600	0	1.1	0.0	0.1	0.0	100	100	20	35	150
P13	20x20	330.00	172.50	5.1	3.6	200	0	0	-500	0.0	-0.6	0.1	-0.1	85	85	20	35	150
P14	20x20	60.00	7.50	5.3	4.3	100	-200	400	0	0.6	0.0	0.1	-0.2	85	85	20	35	150

Os esforços indicados nesta tabela são os valores máximos obtidos pela envoltória de todas as combinações definidas para as fundações. Para análises complementares, deve-se consultar o relatório de esforços na fundação, que apresenta os valores calculados para cada combinação.

Locação no eixo X	
Coordenadas (cm)	Nome
60.00	P12, P14
65.00	P1, P3
171.38	P7
260.00	P6
325.00	P2, P11, P10
330.00	P13

Locação no eixo Y	
Coordenadas (cm)	Nome
947.50	P1, P2
621.00	P3
618.50	P11
395.50	P12, P6
172.50	P7, P13
7.50	P14, P10

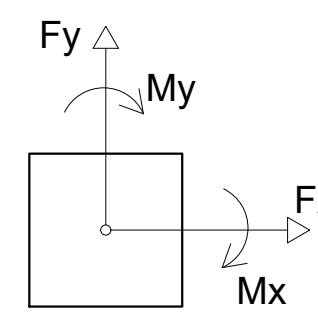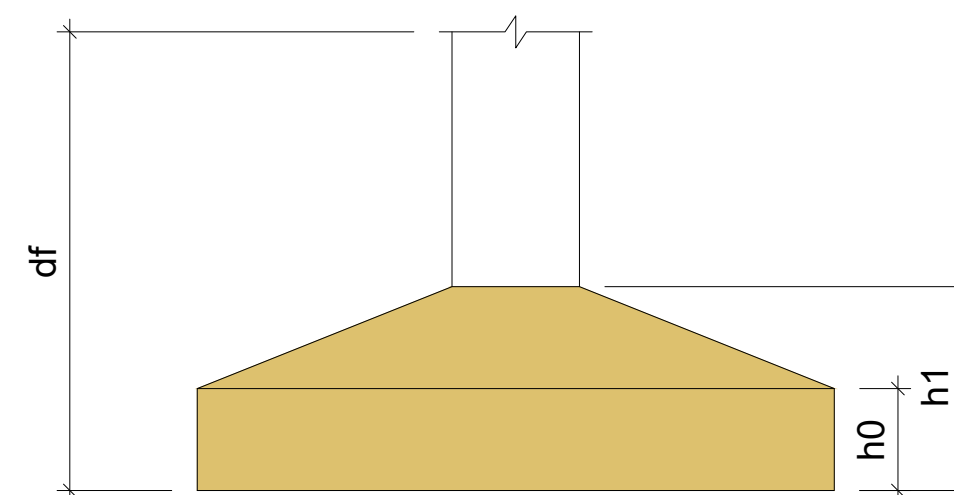

GeoNorte
Projetos e Topografia

GEONORTE PROJETOS LTDA.
Av. Brasil, 79, sala 09, Centro - Xanxerê (SC) - 89820-000
www.geonorte.net.br / contato@geonorte.net.br
Telefone: (49) 3433-8176

PROJETO ESTRUTURAL EDIFICAÇÃO 03:
REFORMA E AMPLIAÇÃO DO CENTRO COMUNITÁRIO DO BAIRRO SÃO CRISTÓVÃO

LOCALIDADES:
MUNICÍPIO: FAXINAL DOS GUEDES ESTADO UF: SC
DATA: 10/2023 ESCALA: indicada

Conteúdo:
PLANTA DE LOCAÇÃO

Folha:
01/06

Prop.:
PREFEITURA MUNICIPAL DE FAXINAL DOS GUEDES
CNPJ:

Resp. Téc.:
CARLO ANTUNES DOS SANTOS
ENGENHEIRO CIVIL
CREA-SC 123.879-1