



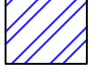


PLANTA BAIXA GRÁFICA
SEM ESCALA


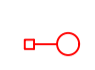



LEGENDA


-  FORRO PVC
-  AZULEJO EM TODAS AS PAREDES H=1,20M
-  PAREDE EM ALVENARIA EXISTENTE
-  PAREDE EM GESSO ACARTONADO

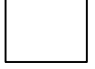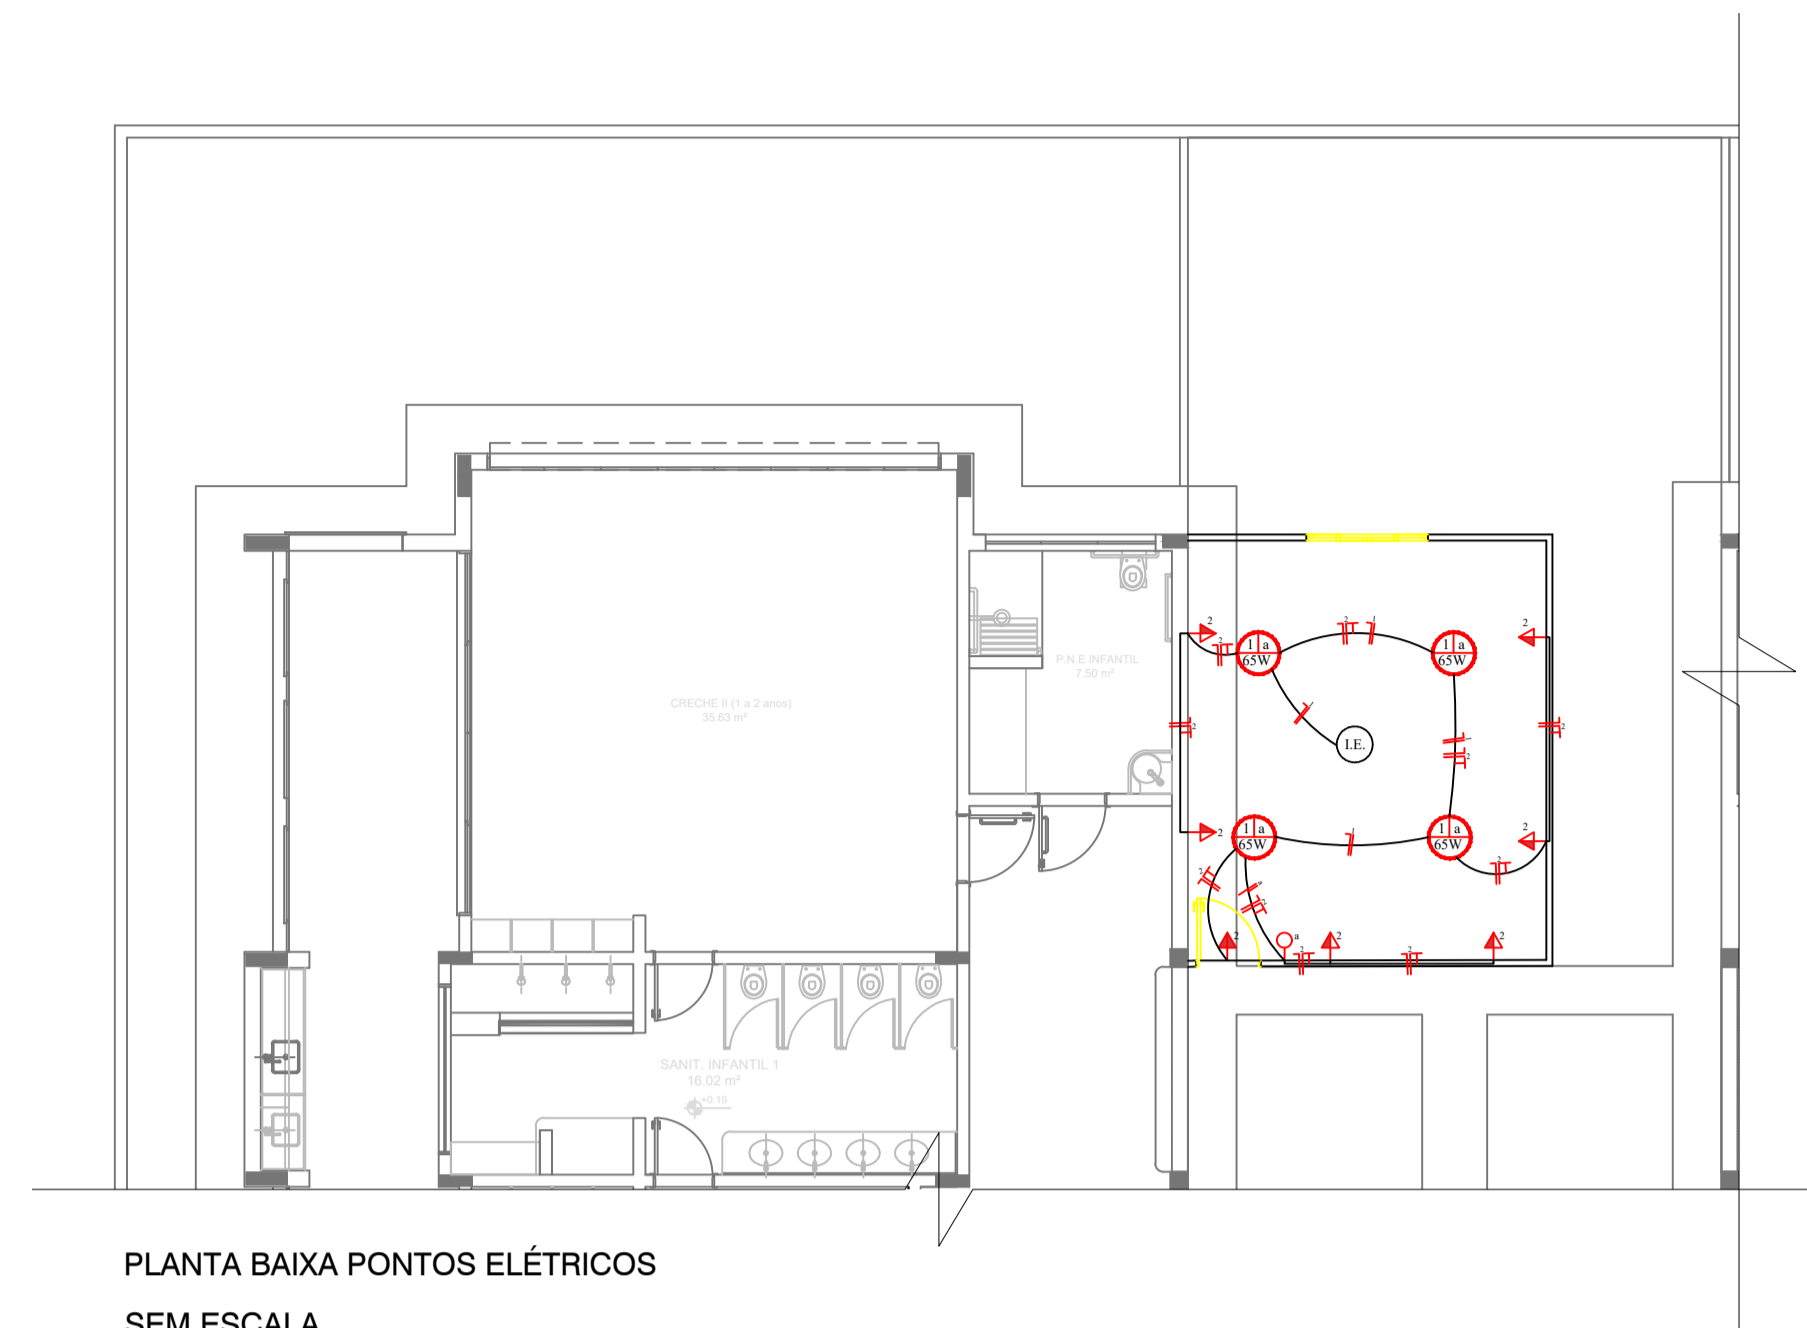

PLANTA BAIXA PONTOS ELÉTRICOS
SEM ESCALA

SIMBOLOGIA / LEGENDA

-  Ponto de Iluminação no teto
-  Interruptor simples (01 tecla) - 1,20m do piso
-  Tomada - H: 1,20m
-  Tomada - H: 2,10m
-  Iluminação Existente

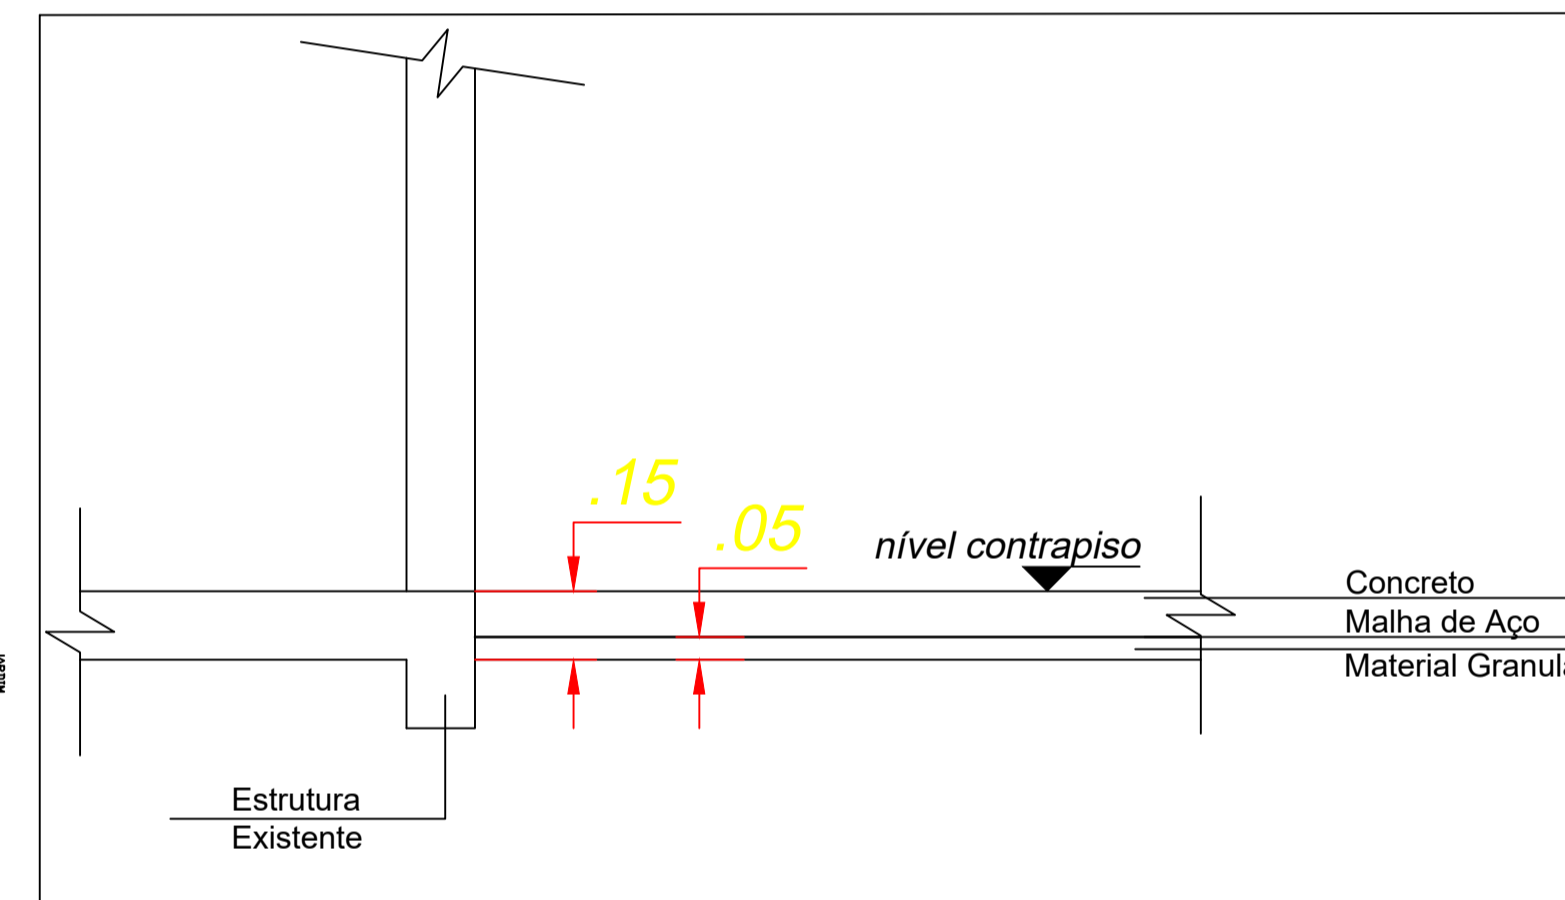

DETALHE FUNDAÇÃO RADIER
SEM ESCALA

GeoNorte Projetos e Topografia

GEONORTE PROJETOS LTDA.
Av. Brasil, 79, sala 09, Centro - Xanxerê (SC) - 89820-000
www.geonorte.net.br / contato@geonorte.net.br
Telefone: (49) 3433-8176

PLANTA DE SITUAÇÃO




**PROJETO SALA DE AULA E REFORMA
ESCOLA PROINFÂNCIA DISTRITO BARRA GRANDE**

Folha:
Única

RUA: RUA 1º DE MAIO, DISTRITO DA BARRA GRANDE
MUNICÍPIO(S): FAXINAL DOS GUEDES **ESTADO UF:** SC
DATA: 03/2024 **ESCALA:** 1:1.000

Prop.: PREFEITURA MUNICIPAL DE FAXINAL DOS GUEDES

Resp. Téc.: LUIS ANTÔNIO DAL BELLO
ENGENHEIRO CIVIL
CREA-SC:187.347-9

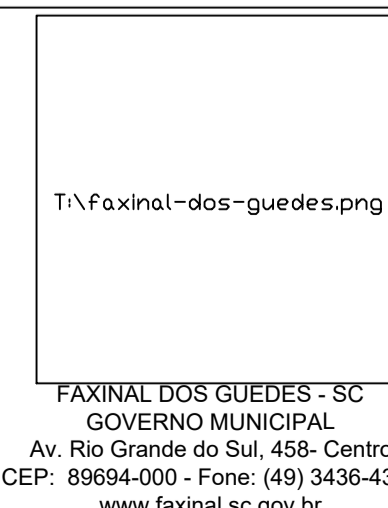

FAXINAL DOS GUEDES - SC
GOVERNO MUNICIPAL
Av. Rio Grande do Sul, 458 - Centro
CEP: 89694-000 - Fone: (49) 3436-4300
www.faxinal.sc.gov.br