




CORTE AA'
Escala: 1/50

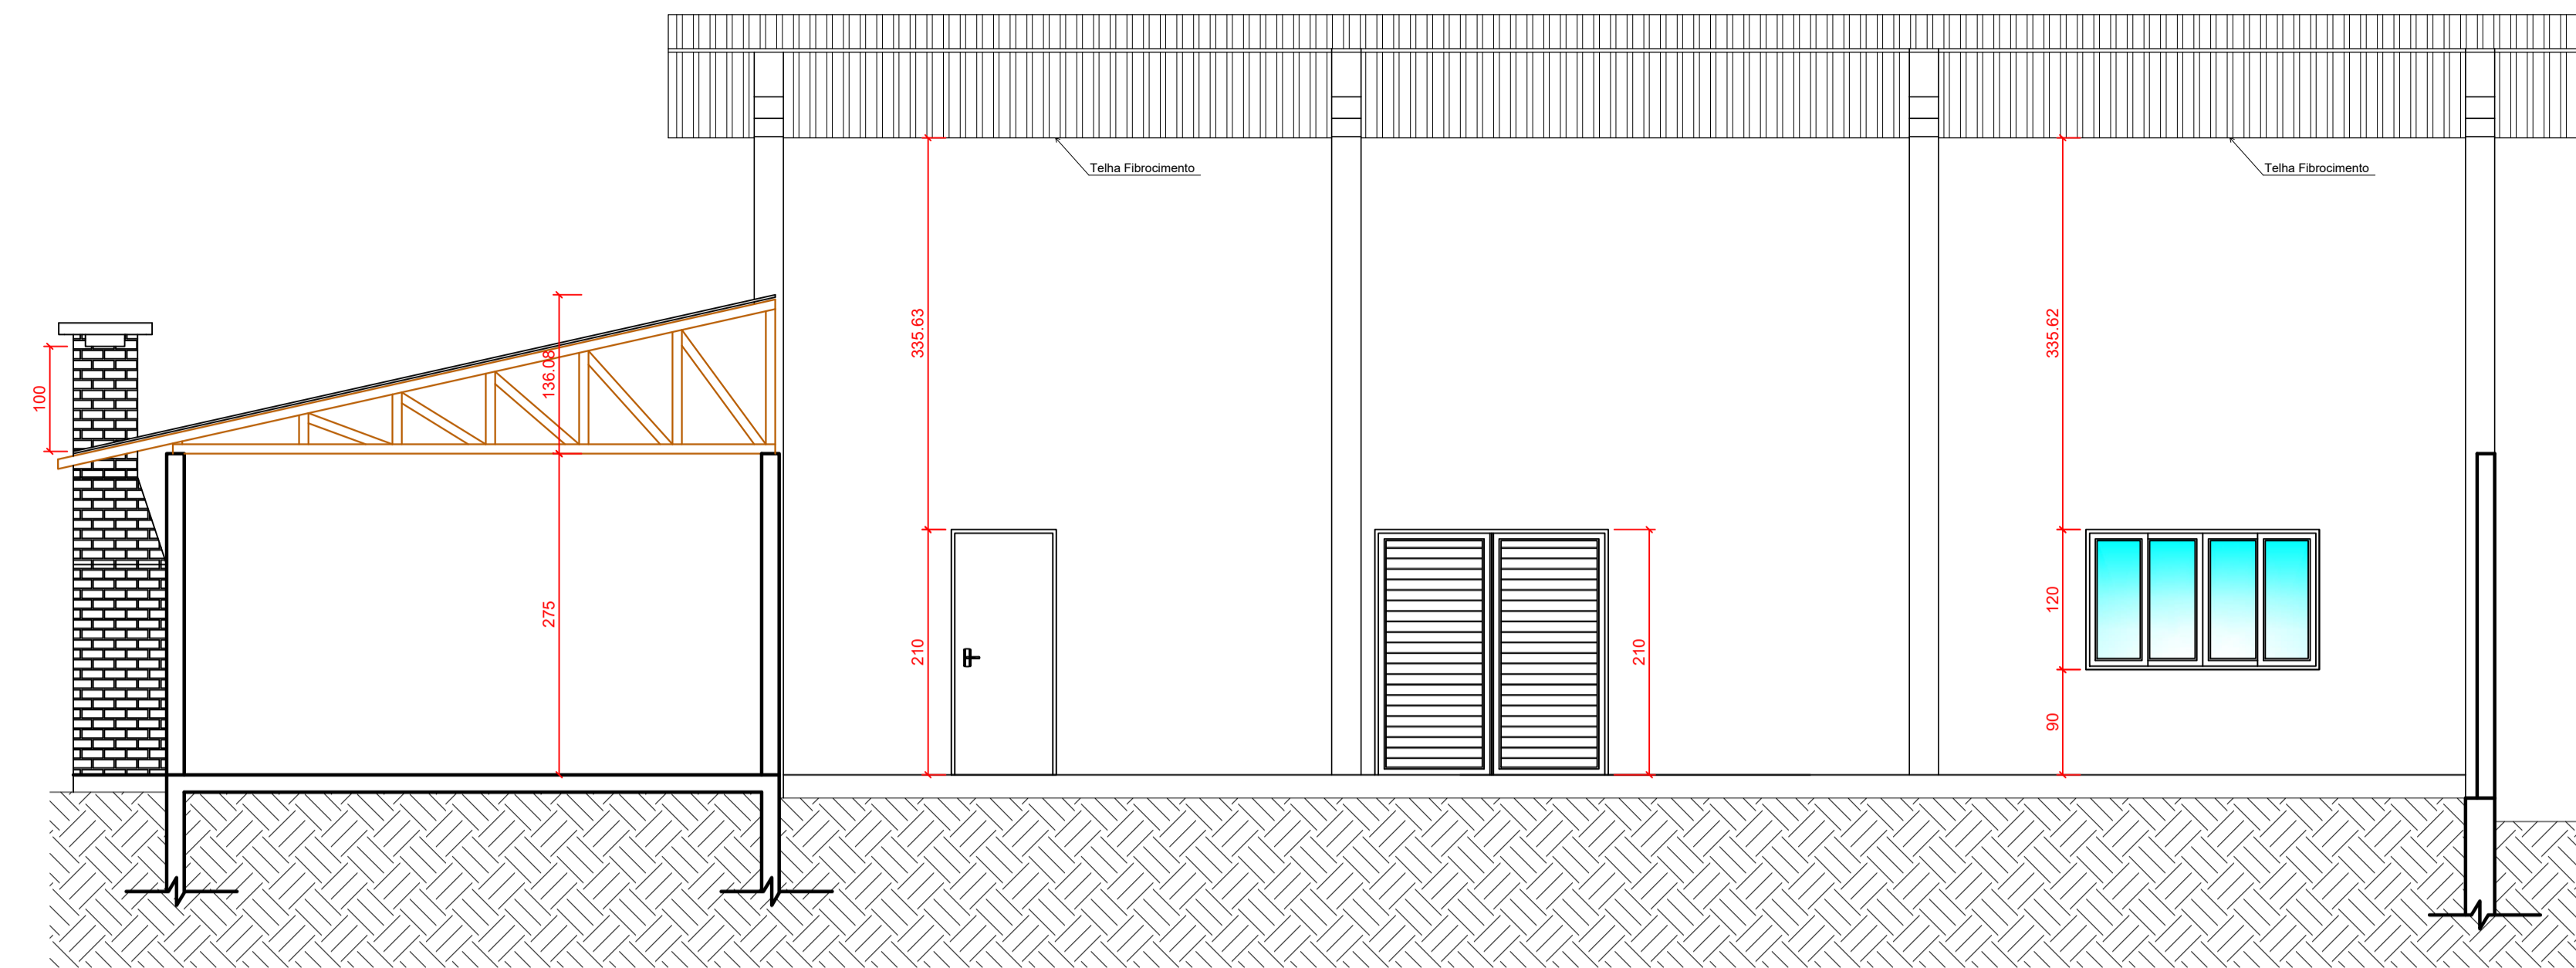


CORTE CC'
Escala: 1/50

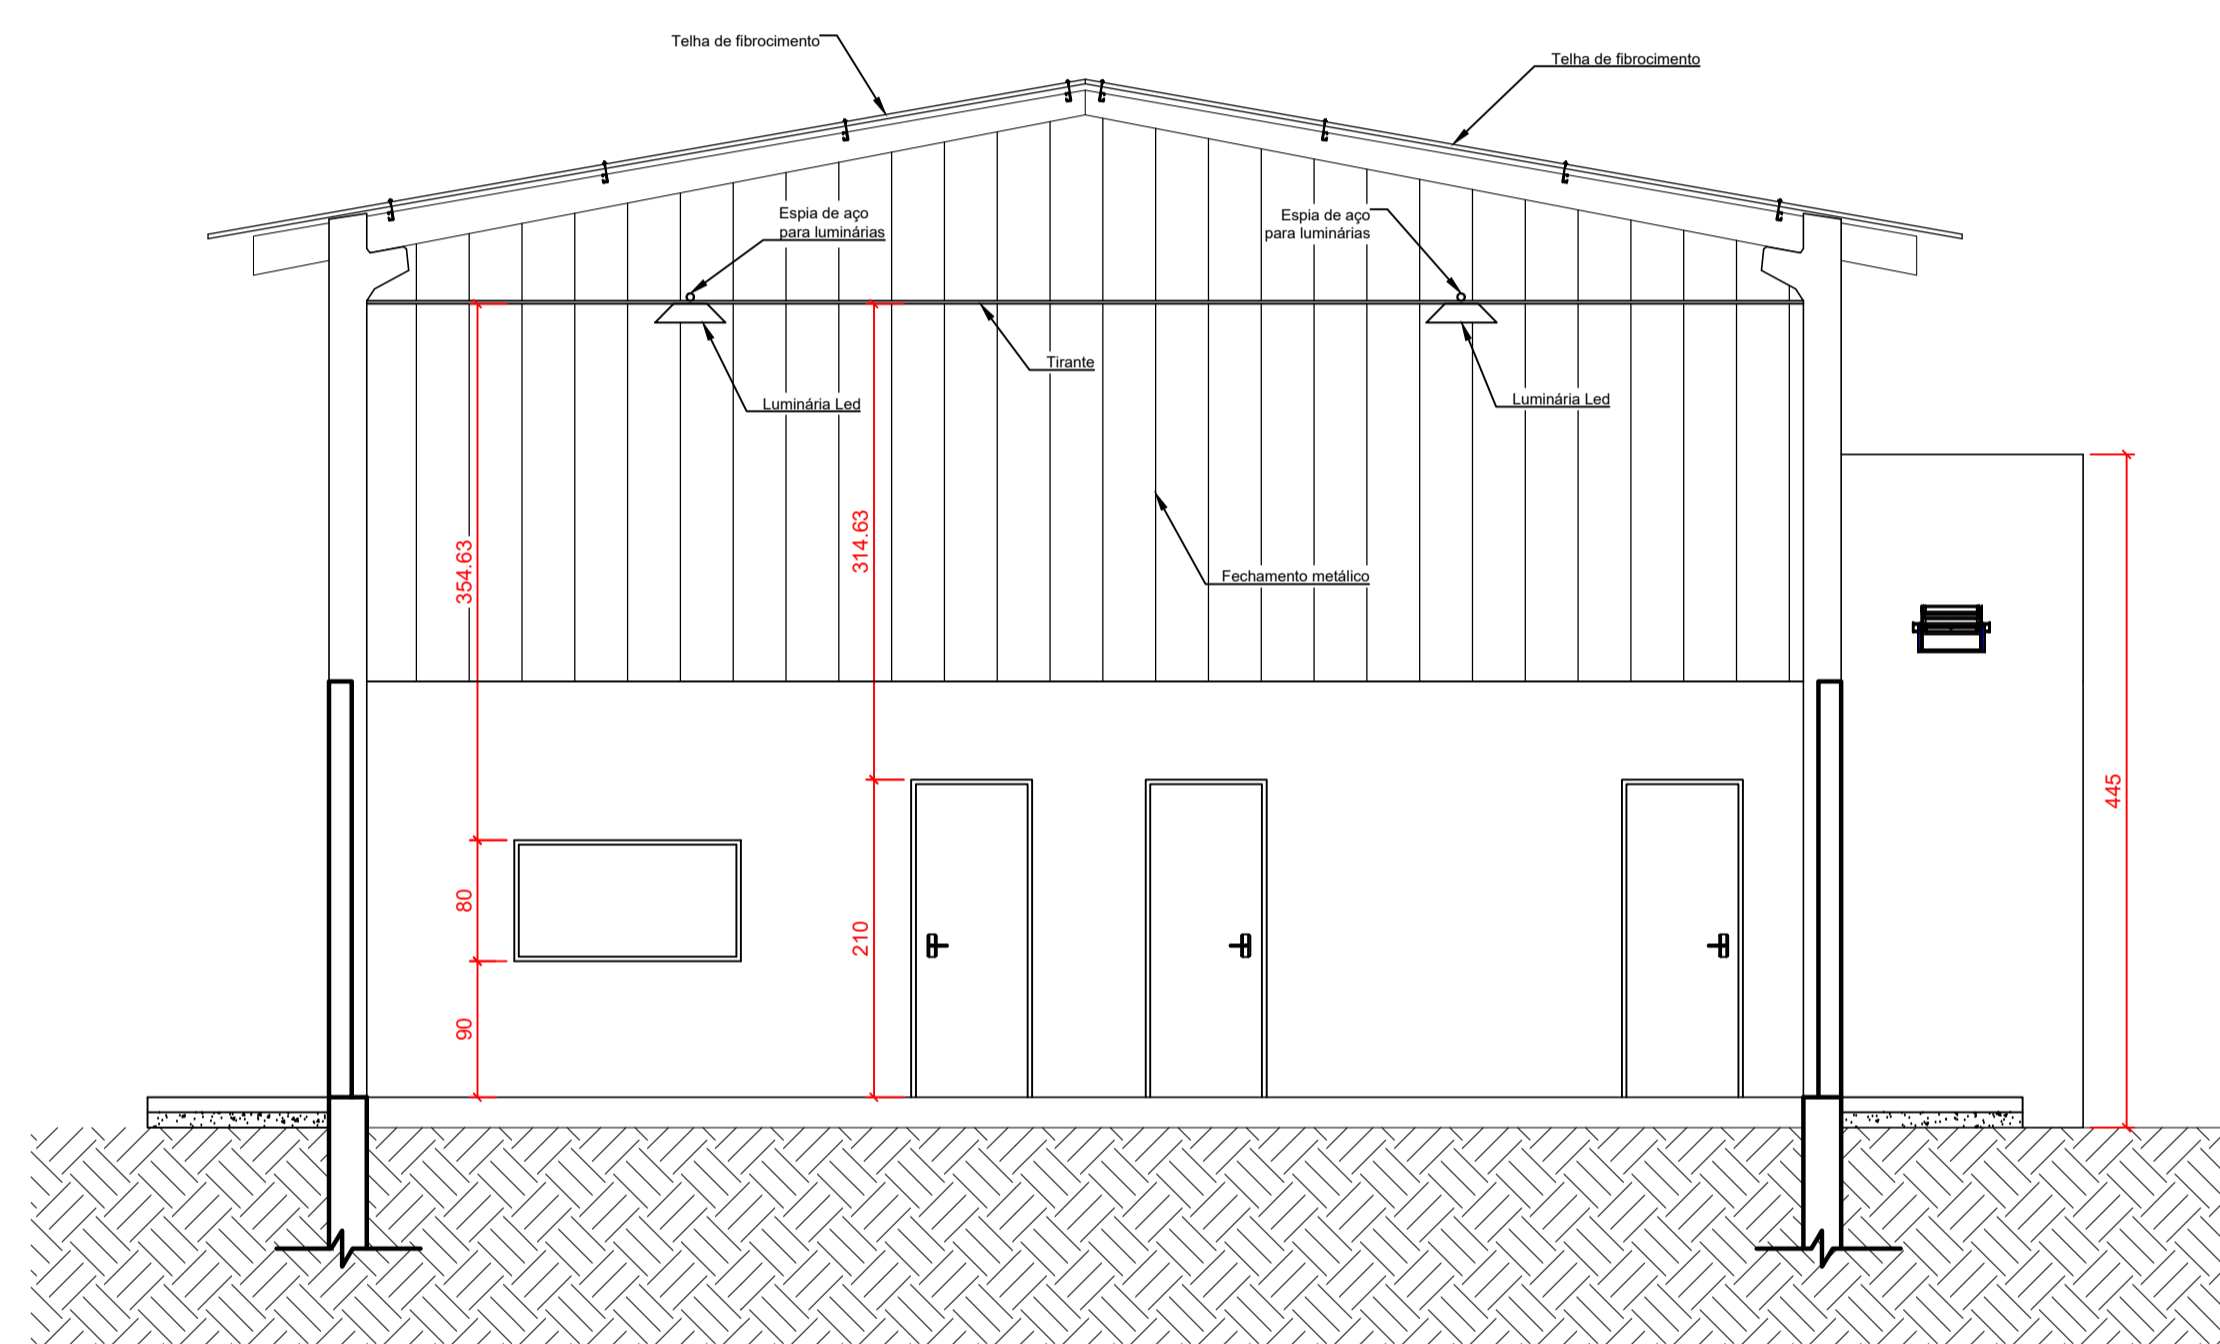

CORTE BB'
Escala: 1/50

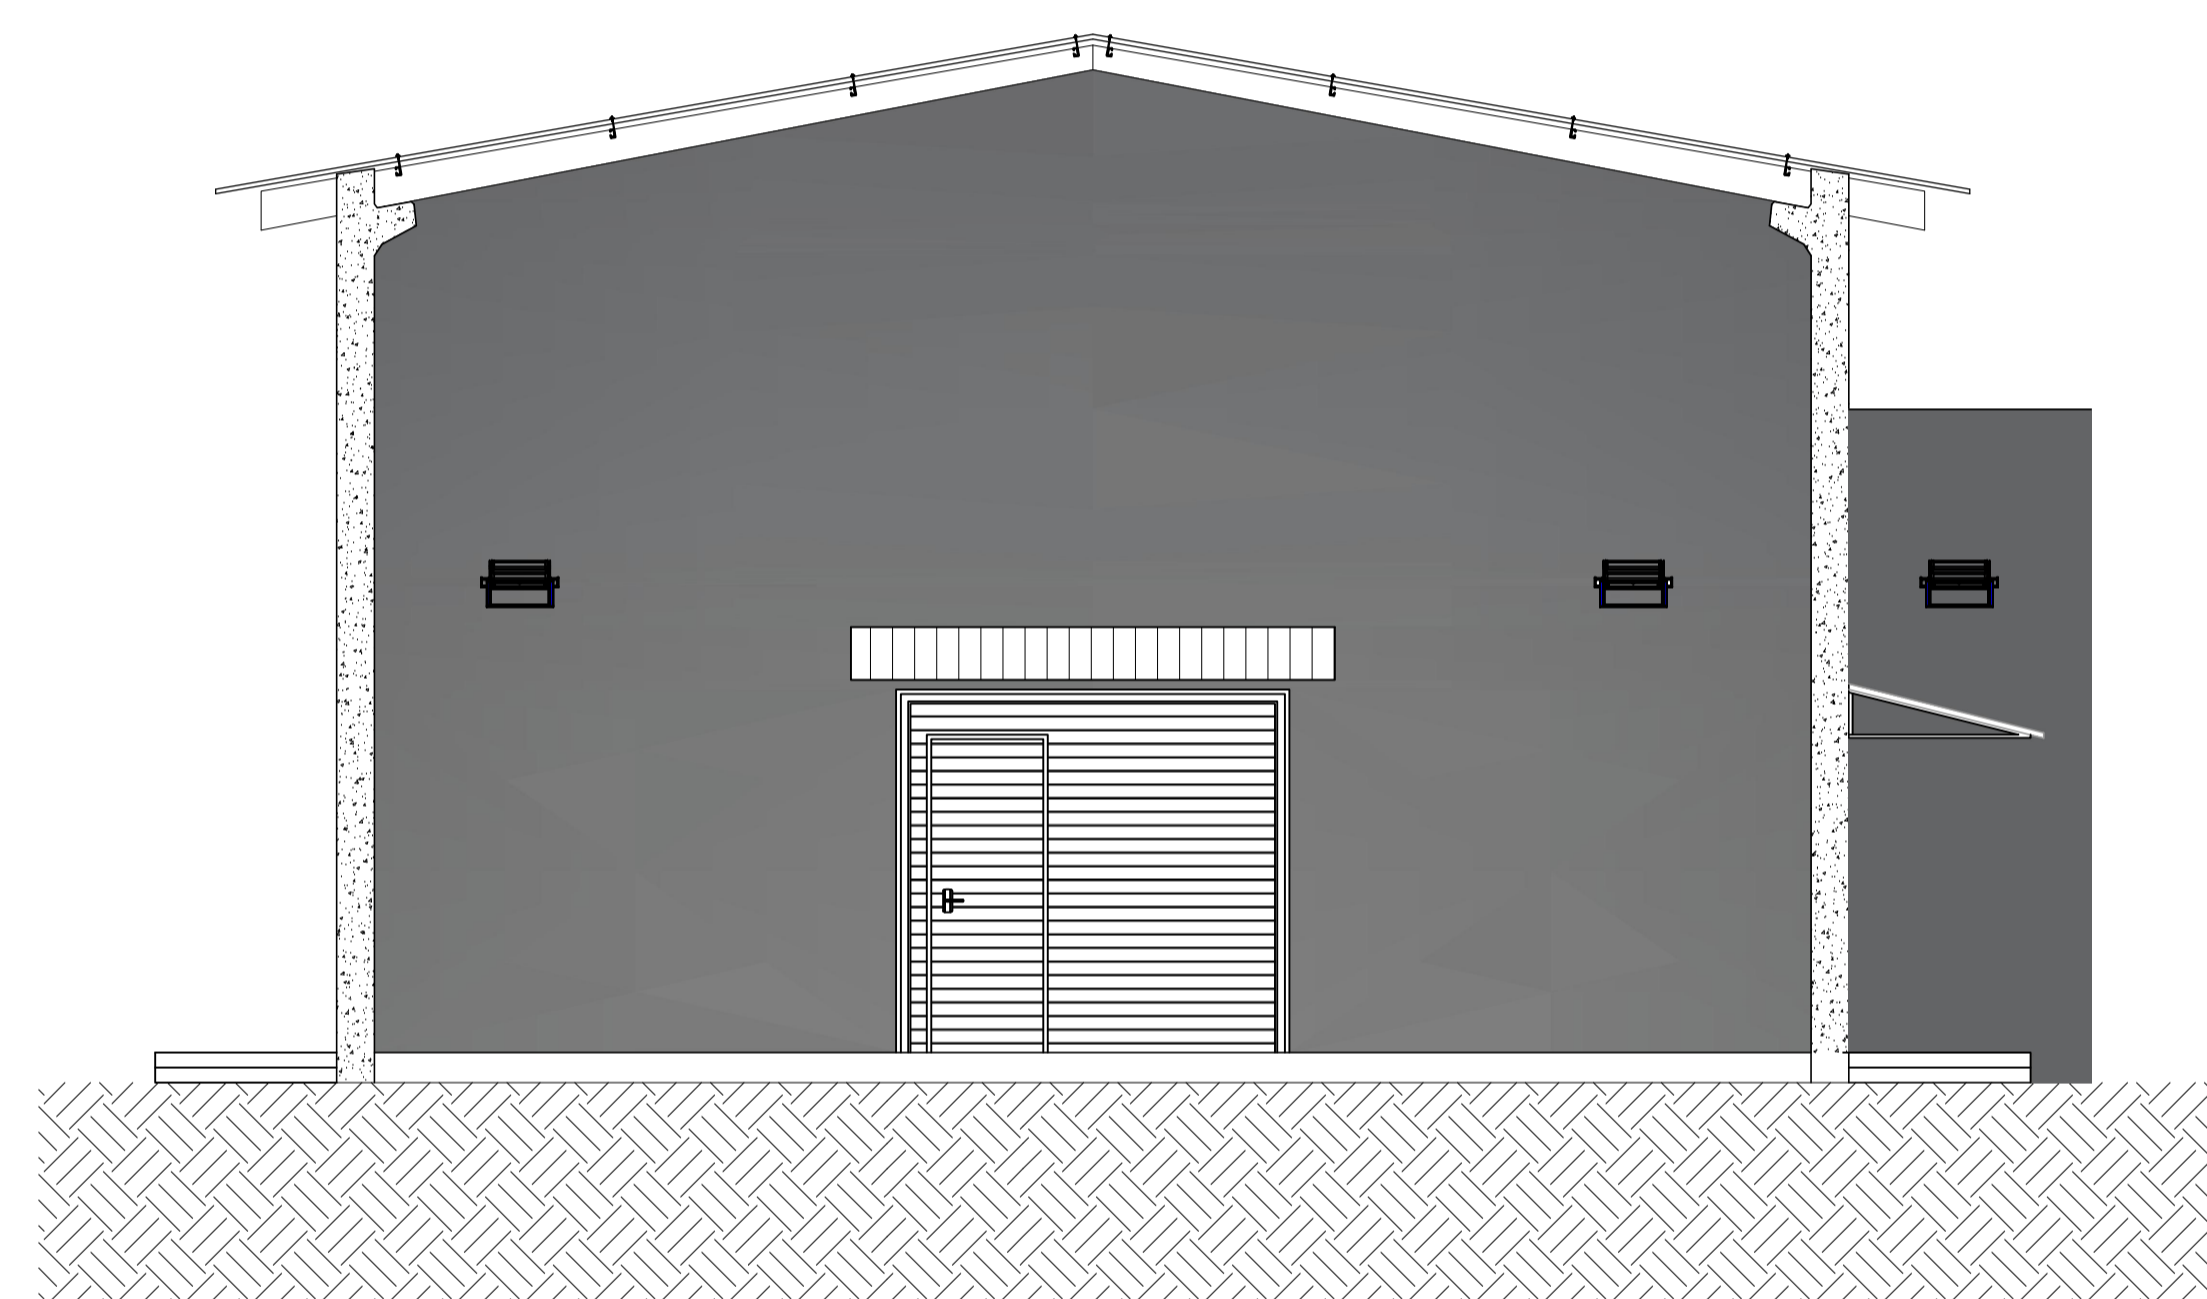

FACHADA
Escala: 1/50

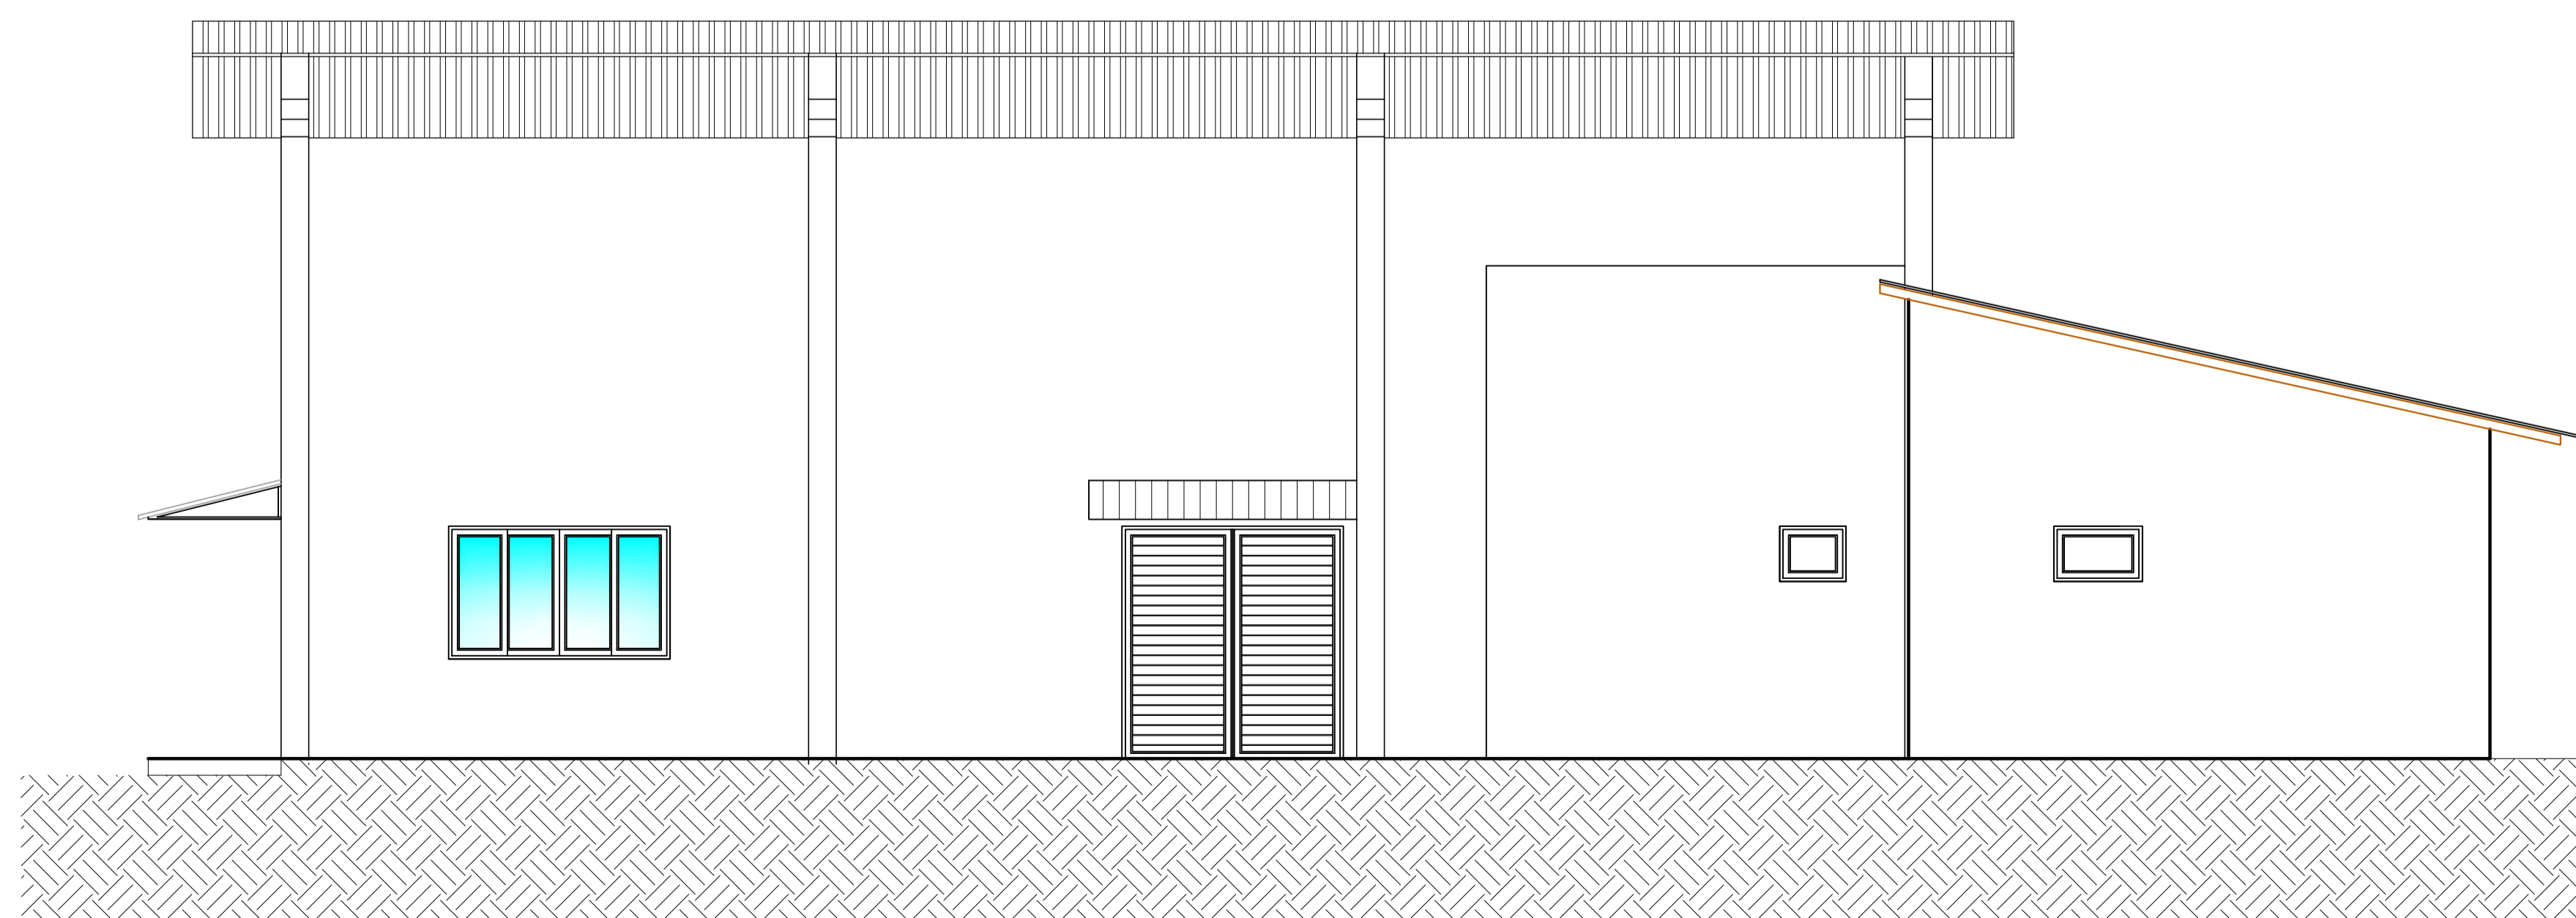

FACHADA LATERAL DIREITA
Escala: 1/50

GeoNorte
Projetos e Topografia

GEONORTE PROJETOS LTDA.
Av. Brasil, 79, sala 09, Centro - Xanxerê (SC) - 89820-000
www.geonorte.net.br / contato@geonorte.net.br
Telefone: (49) 3433-8176

PROJETO ARQUITETÔNICO:
REFORMA SEDE ESCOTEIROS

LOCALIDADES:
MUNICÍPIO: FAXINAL DOS GUEDES ESTADO UF: SC
DATA: 04/2024 ESCALA: indicada

Conteúdo:
CORTES
FACHADAS

Folha:
02/03

Prop.:
PREFEITURA MUNICIPAL DE FAXINAL DOS GUEDES
CNPJ: 83.009.910/0001-62

Resp. Téc.:
ANDRÉ VINICIUS GRANDO LORENZON
ENGENHEIRO CIVIL
CREA-SC 198.027-8

