

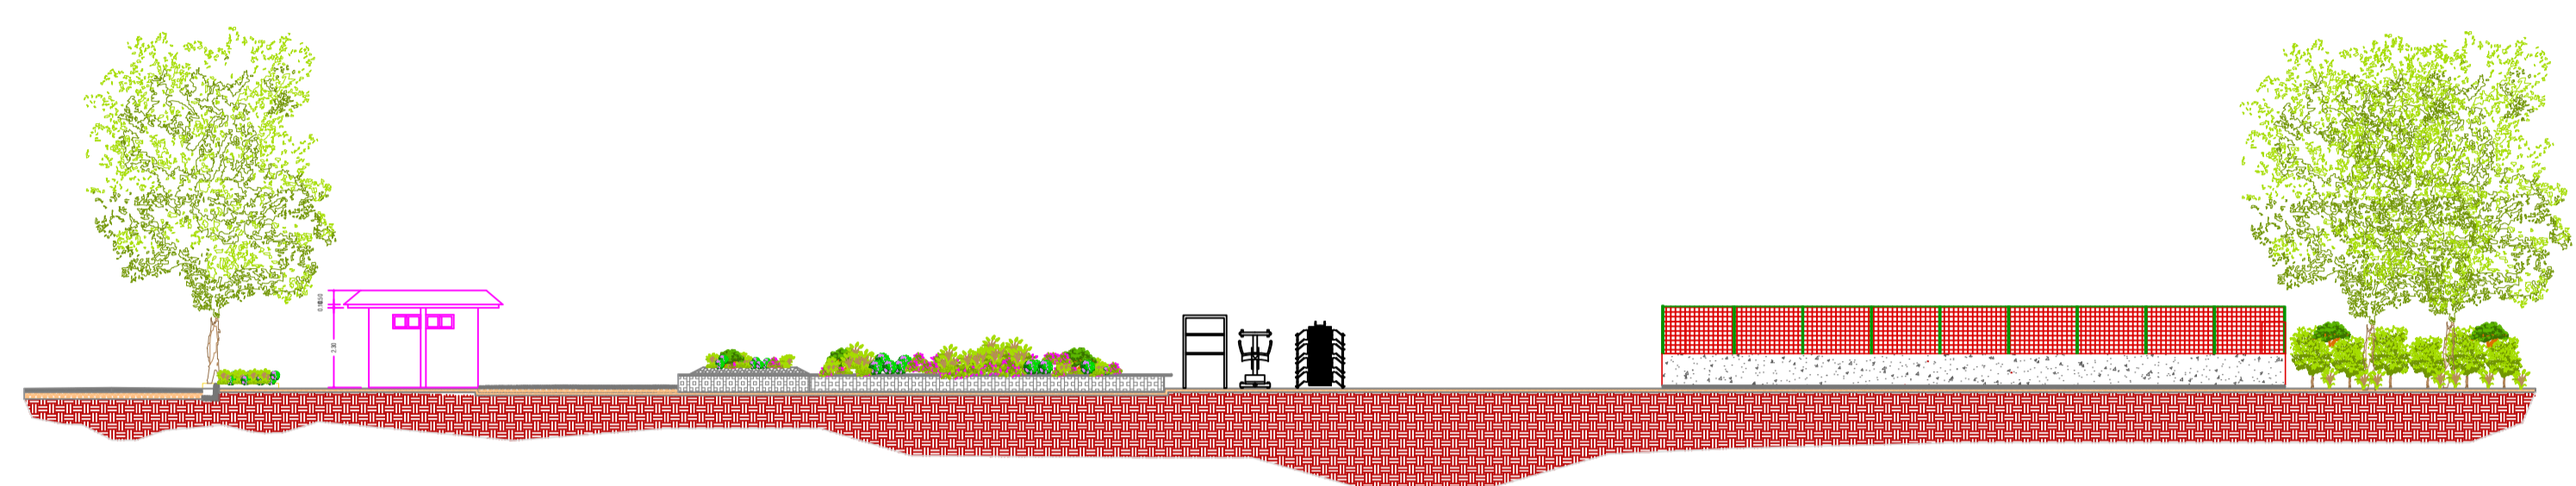


CORTE AA

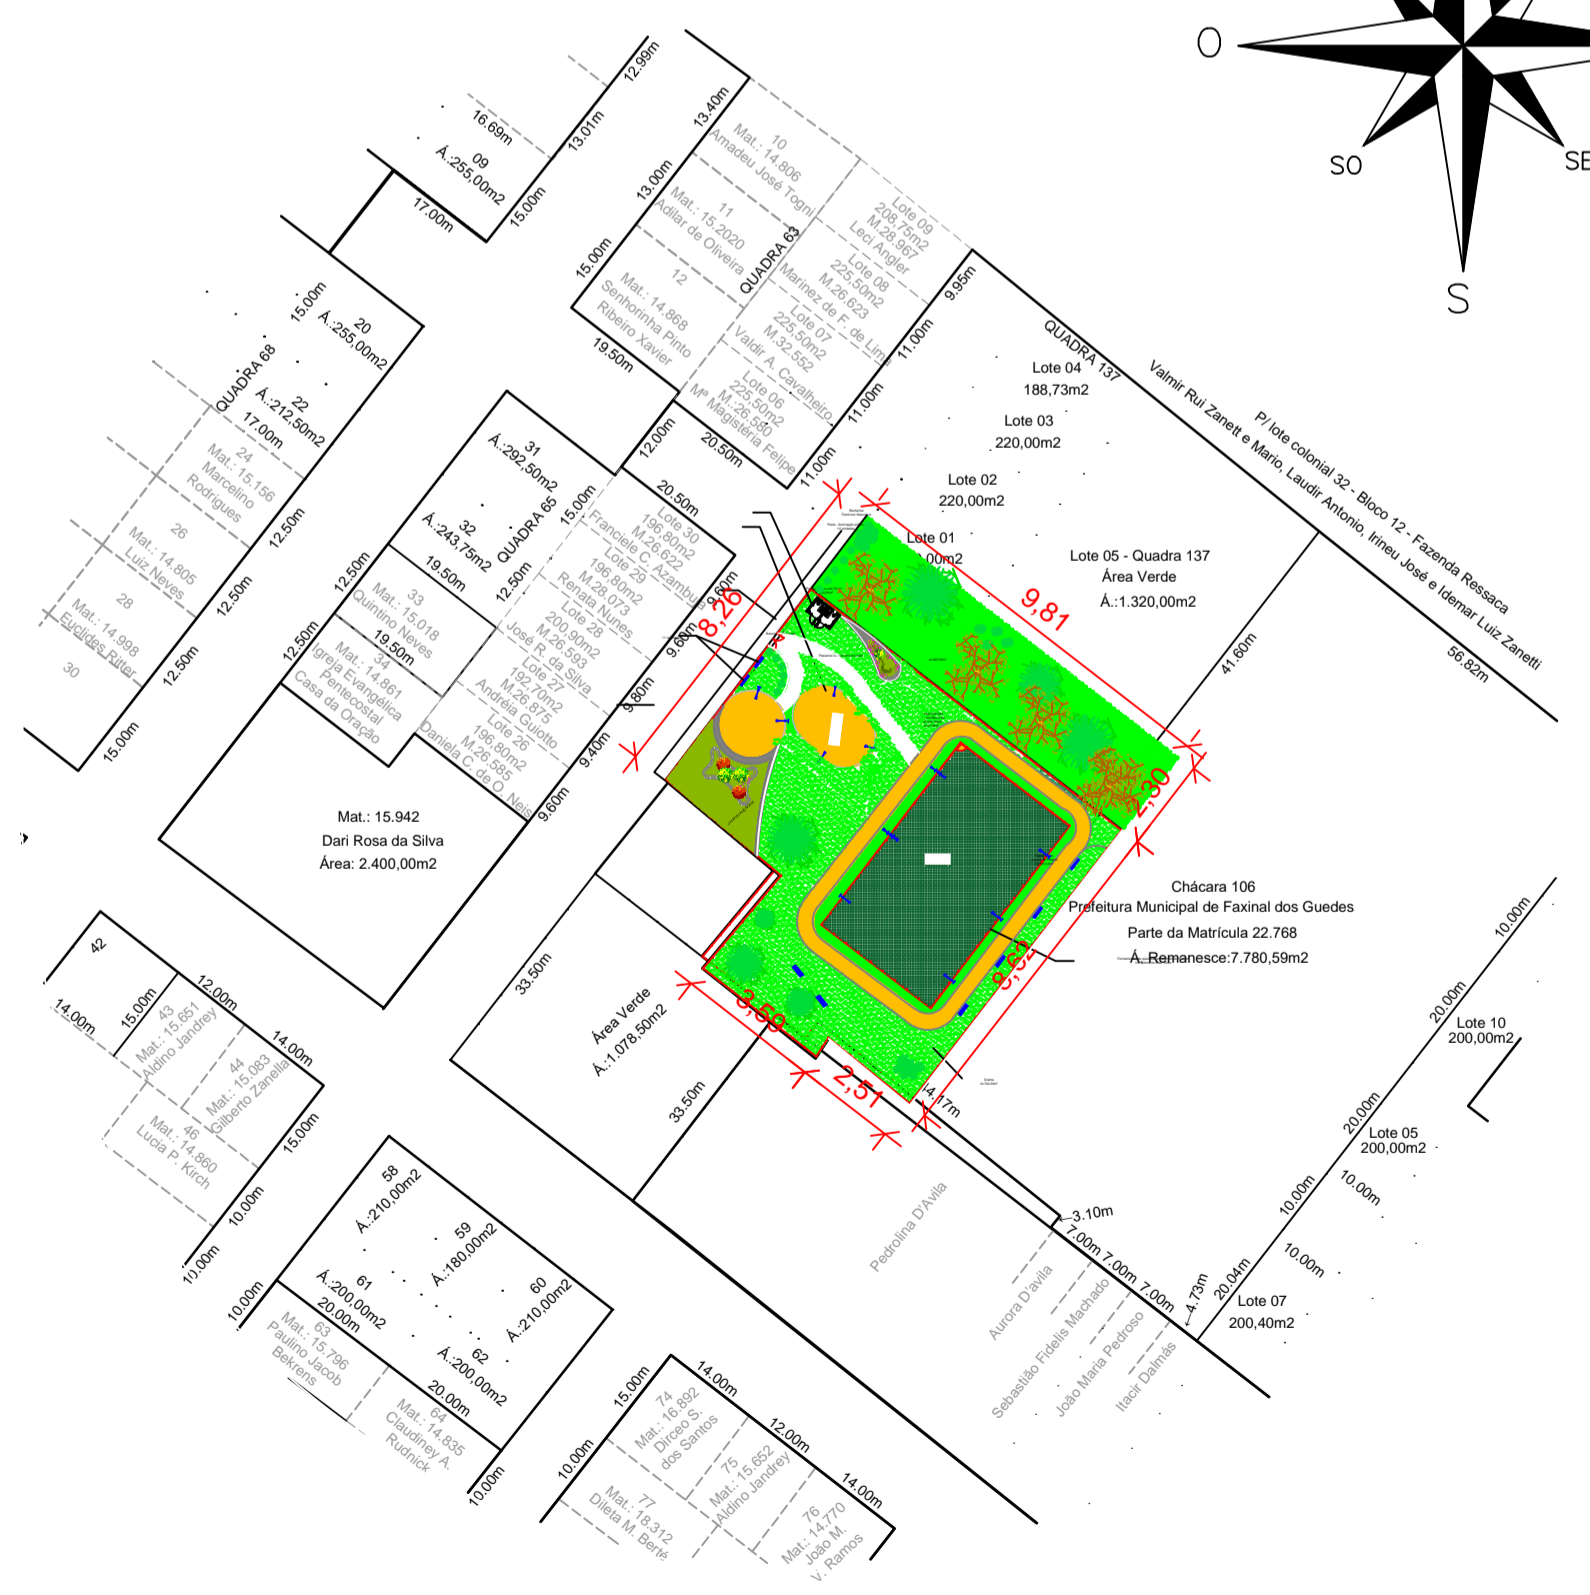

CORTE BB

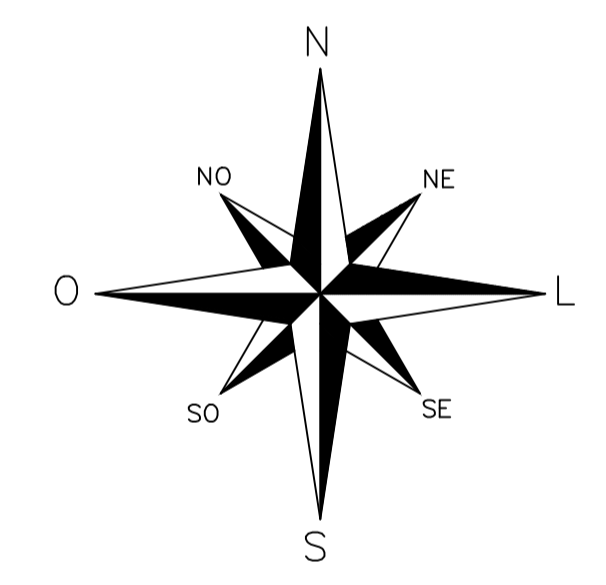

PLANTA DE SITUAÇÃO

**PROJETO URBANÍSTICO  
PRAÇA BAIRRO ROSA  
FAXINAL DOS GUEDES (SC)**

**MUNICÍPIO DE FAXINAL DOS GUEDES**  
Avenida Rio Grande do Sul, 458, Centro  
CEP: 89694-000 - Faxinal dos Guedes/SC  
Fone: 3436-4300 - www.faxinaldosguedes.sc.gov.br  
CNPJ: 83.009.910-0001/62



**PROJETO:**  
PROJETO PRAÇA DO BAIRRO ROSA - ARQUITETÔNICO

**LOCALIDADES:** Rua Santa Catarina, Bairro São Cristóvão  
**MUNICÍPIO:** Faxinal dos Guedes  
**DATA:** 06/2024  
**ESTADO UF:** SC  
**ESCALA:** indicada

**CONTEÚDO:**  
PLANTA BAIXA  
CORTES  
PLANTA SITUAÇÃO

Folha:  
**01/03**

**Proprietário:** PREFEITURA DE FAXINAL DOS GUEDES - SC  
CNPJ: 83.009.910.0001-62

**Resp. Técnico:** ALINE ROBERTA ANDRIGHI DE SOUZA  
ENGENHEIRA CIVIL  
CREA-SC 198812-0