


LEGENDA

	EIXO DE PROJETO
	CURVAS DE NÍVEL
	DRENAGEM EXISTENTE
	MEIO FIO EXISTENTE
	PAVIMENTAÇÃO ASFÁLTICA
	EIXO
	FAIXA DE PEDESTRES

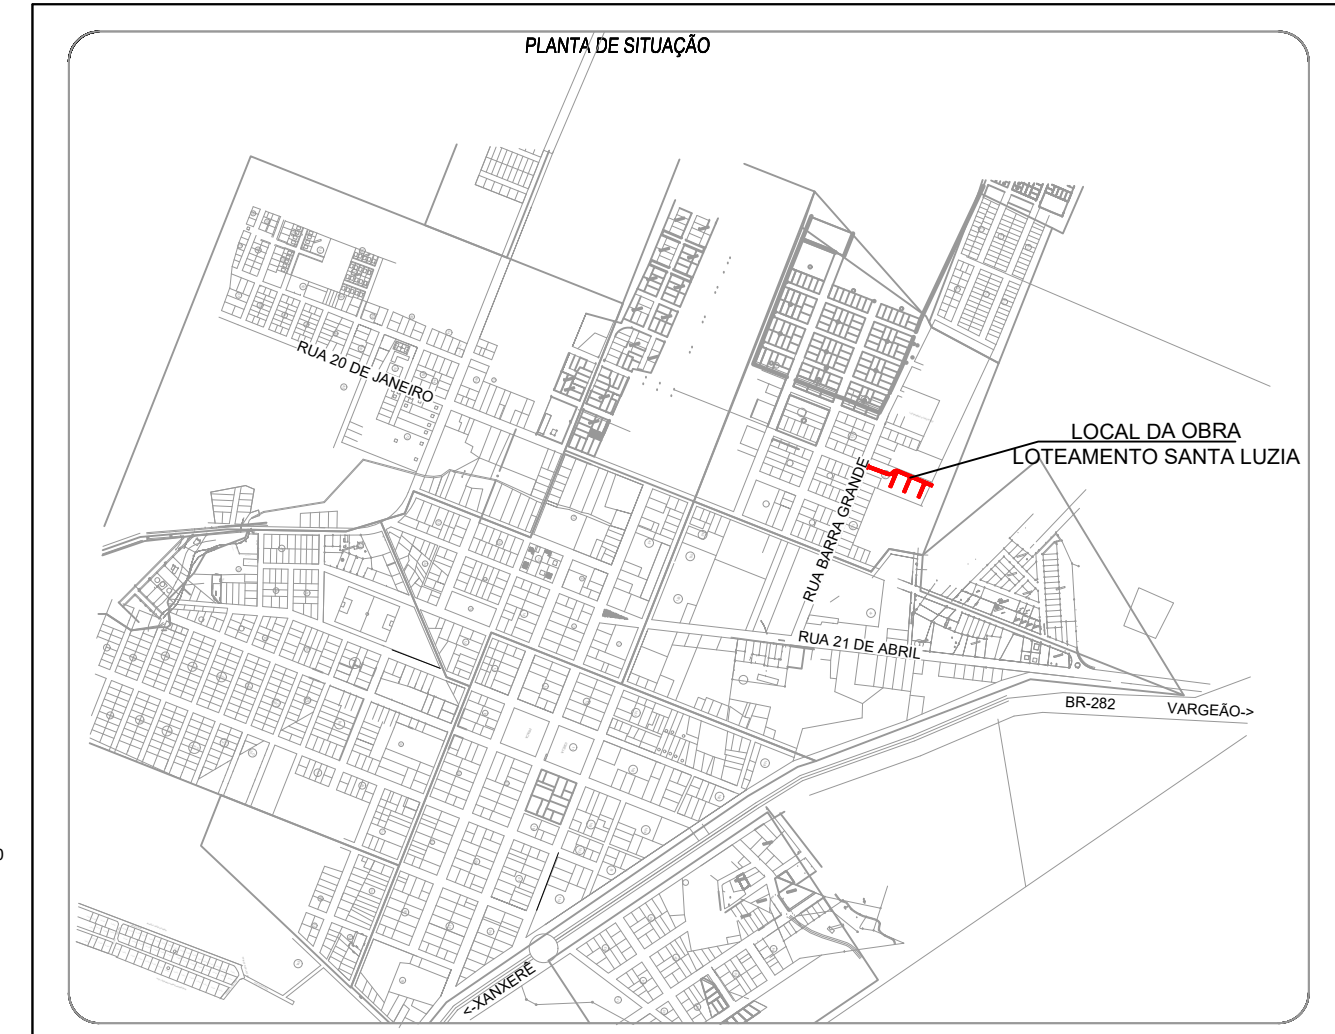

**PROJETO DE PAVIMENTAÇÃO**

Folha: Única

RUA: LOTEAMENTO SANTA LUZIA  
 MUNICÍPIO(S): FAXINAL DOS GUEDES  
 DATA: 06/2024

ESTADO UF: SC  
 ESCALA: 1:500

Prop.: \_\_\_\_\_  
 PREFEITURA MUNICIPAL DE FAXINAL DOS GUEDES

Resp. Téc.: \_\_\_\_\_  
 ANDRÉ VINÍCIUS GRANDO LORENZON  
 ENGENHEIRO CIVIL  
 CREA/SC 198.027-8

FAXINAL DOS GUEDES - SC  
 GOVERNO MUNICIPAL  
 Av. Rio Grande do Sul, 458- Centro  
 CEP: 89694-000 - Fone: (49) 3436-4300  
 www.faxinal.sc.gov.br