

Fechamento das quadras  
com alambrado H=3,0m  
Compimento total: 1,40m.

CHAPA DE AÇO CARBONO  
PERFURADA, GALVANIZADA NO  
PERFIL METÁLICO E = 1,5 mm.  
ACABAMENTO: TINTA  
ESMALTE CINZA CLARO





TRINCO E FERROLHO EM  
FERRO PINTADO COM  
TINTA ESMALTE NA  
COR CINZA CLARO

BARRA CHATA EM AÇO  
GALVANIZADO (3x5 cm)  
PINTADA COM TINTA  
ESMALTE  
NA COR CINZA


DOBRADICA EM CHAPA  
C/ PARAFUSO PINTADA C/  
TINTA ESMALTE  
NA COR CINZA CLARO

ESTRUTURA METÁLICA  
PARA PORTÃO (3x5 cm)

CHAPA DE AÇO  
PERFURADA

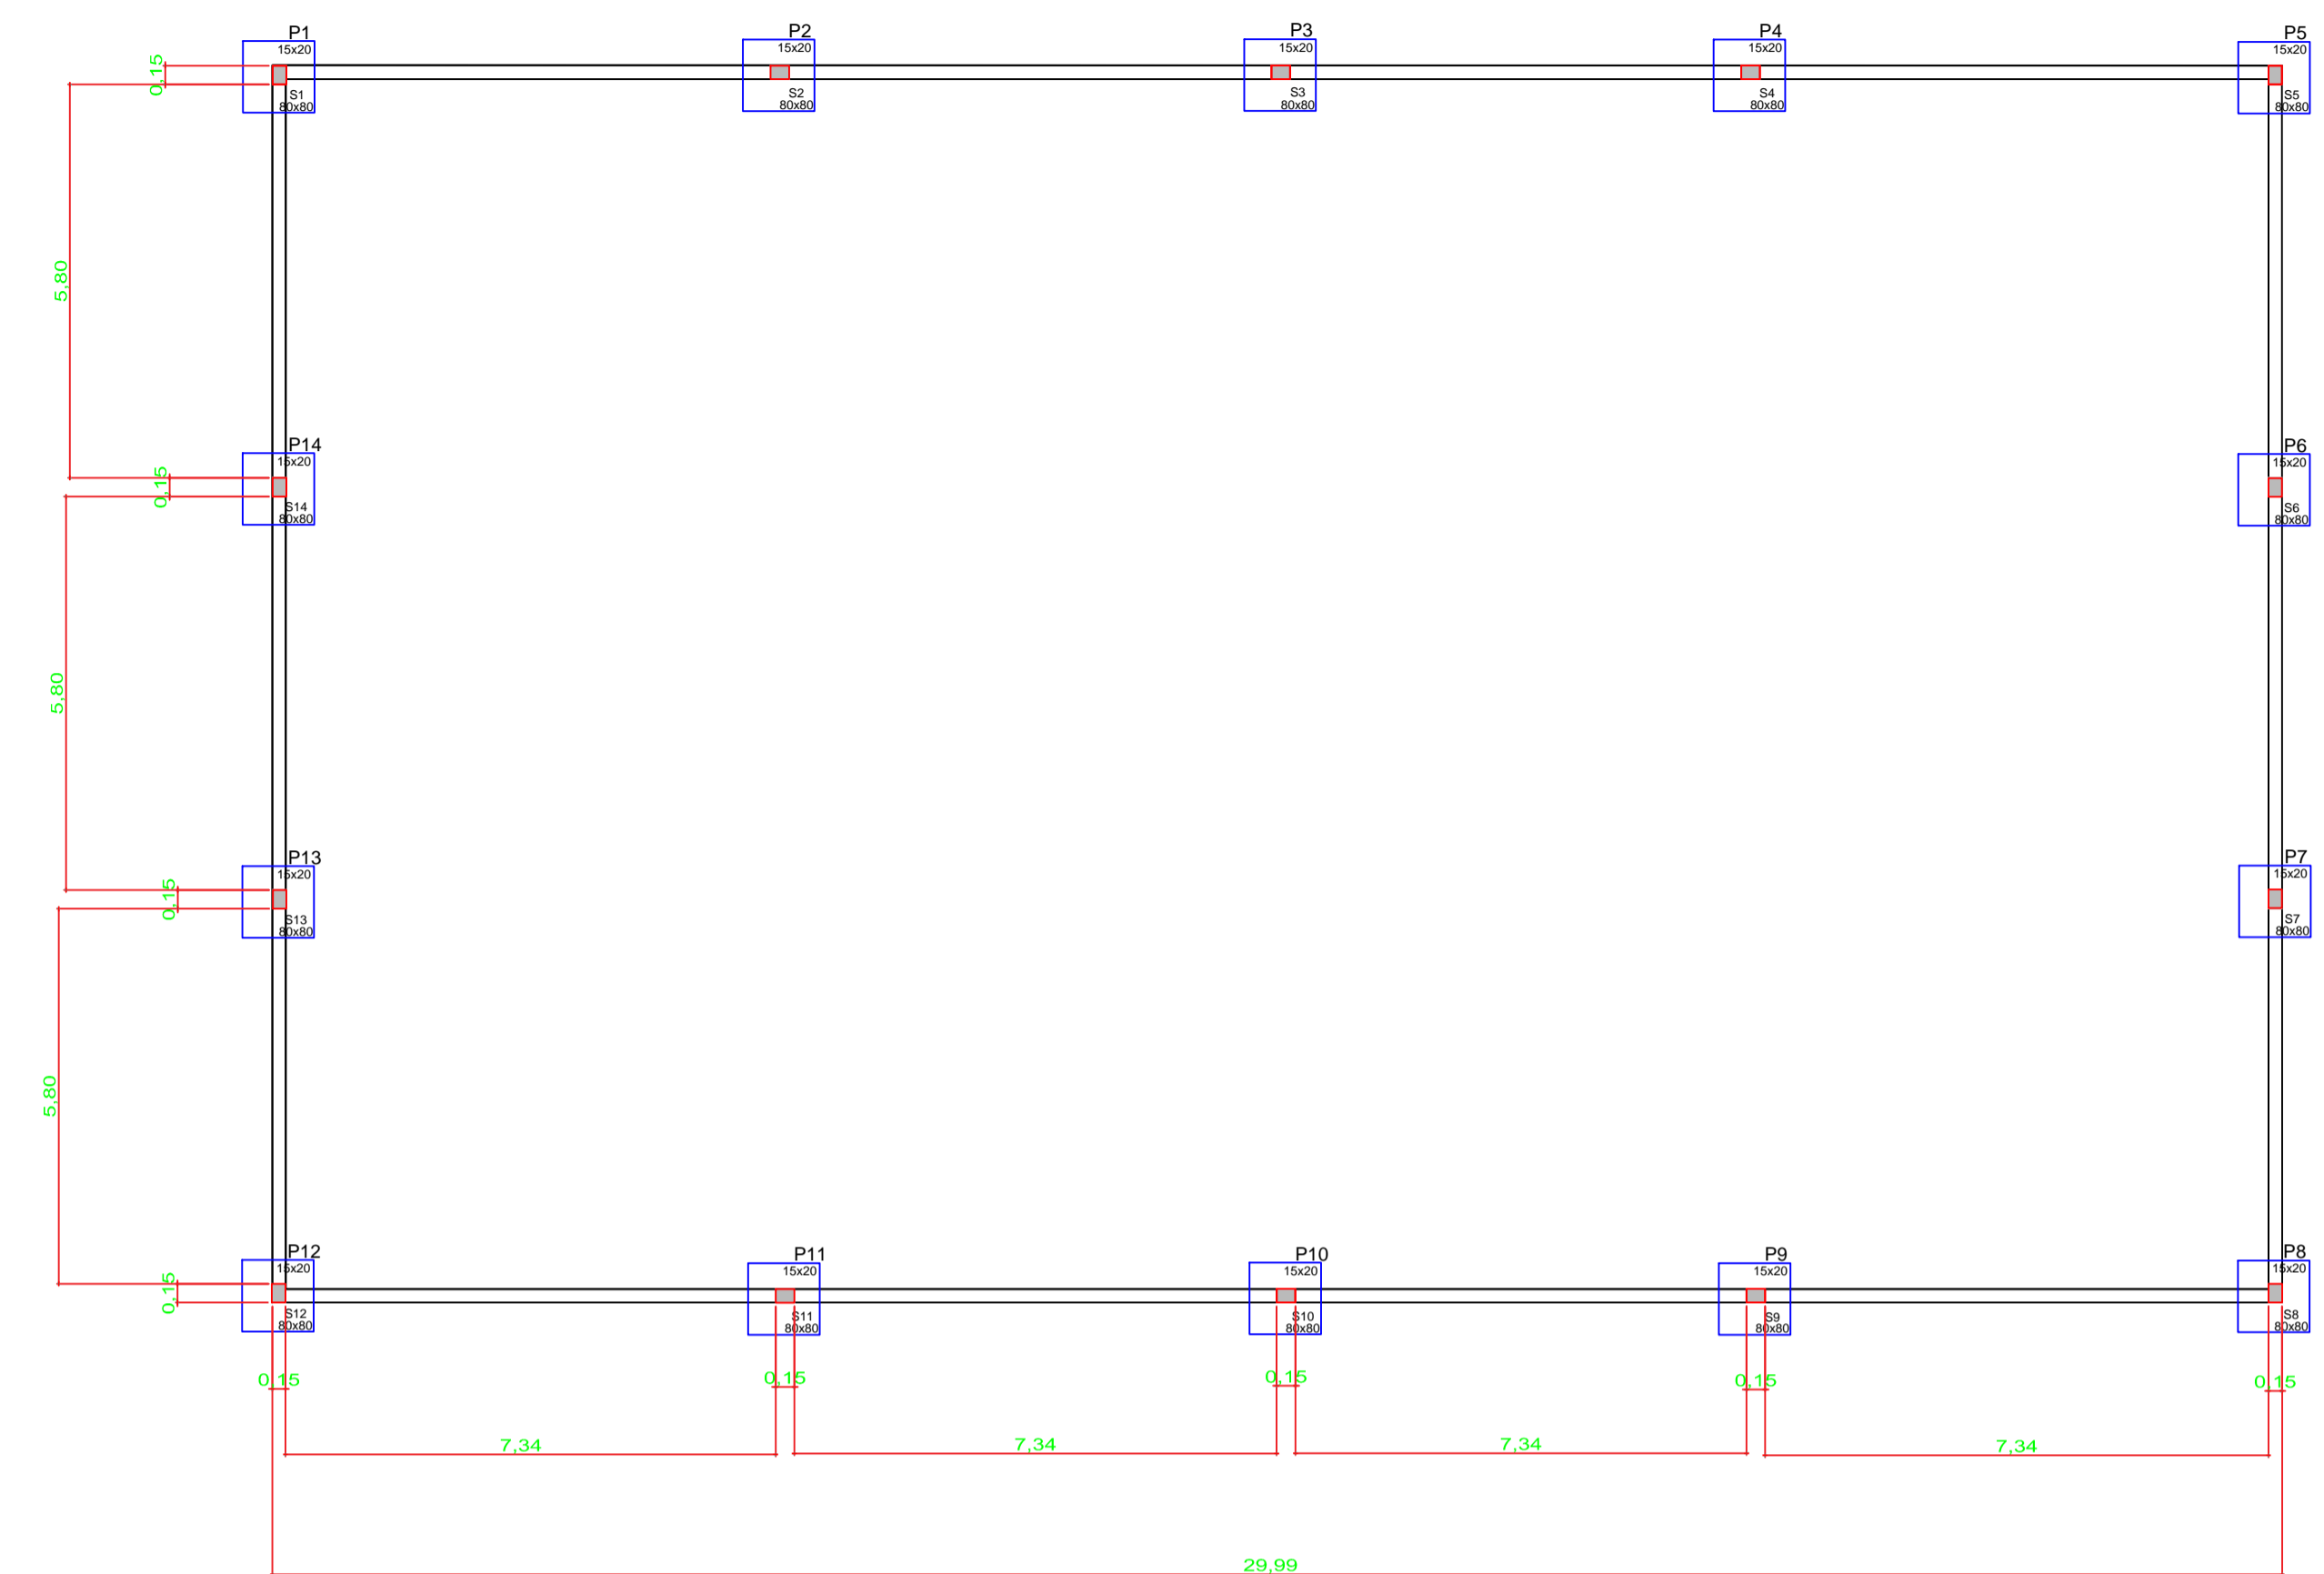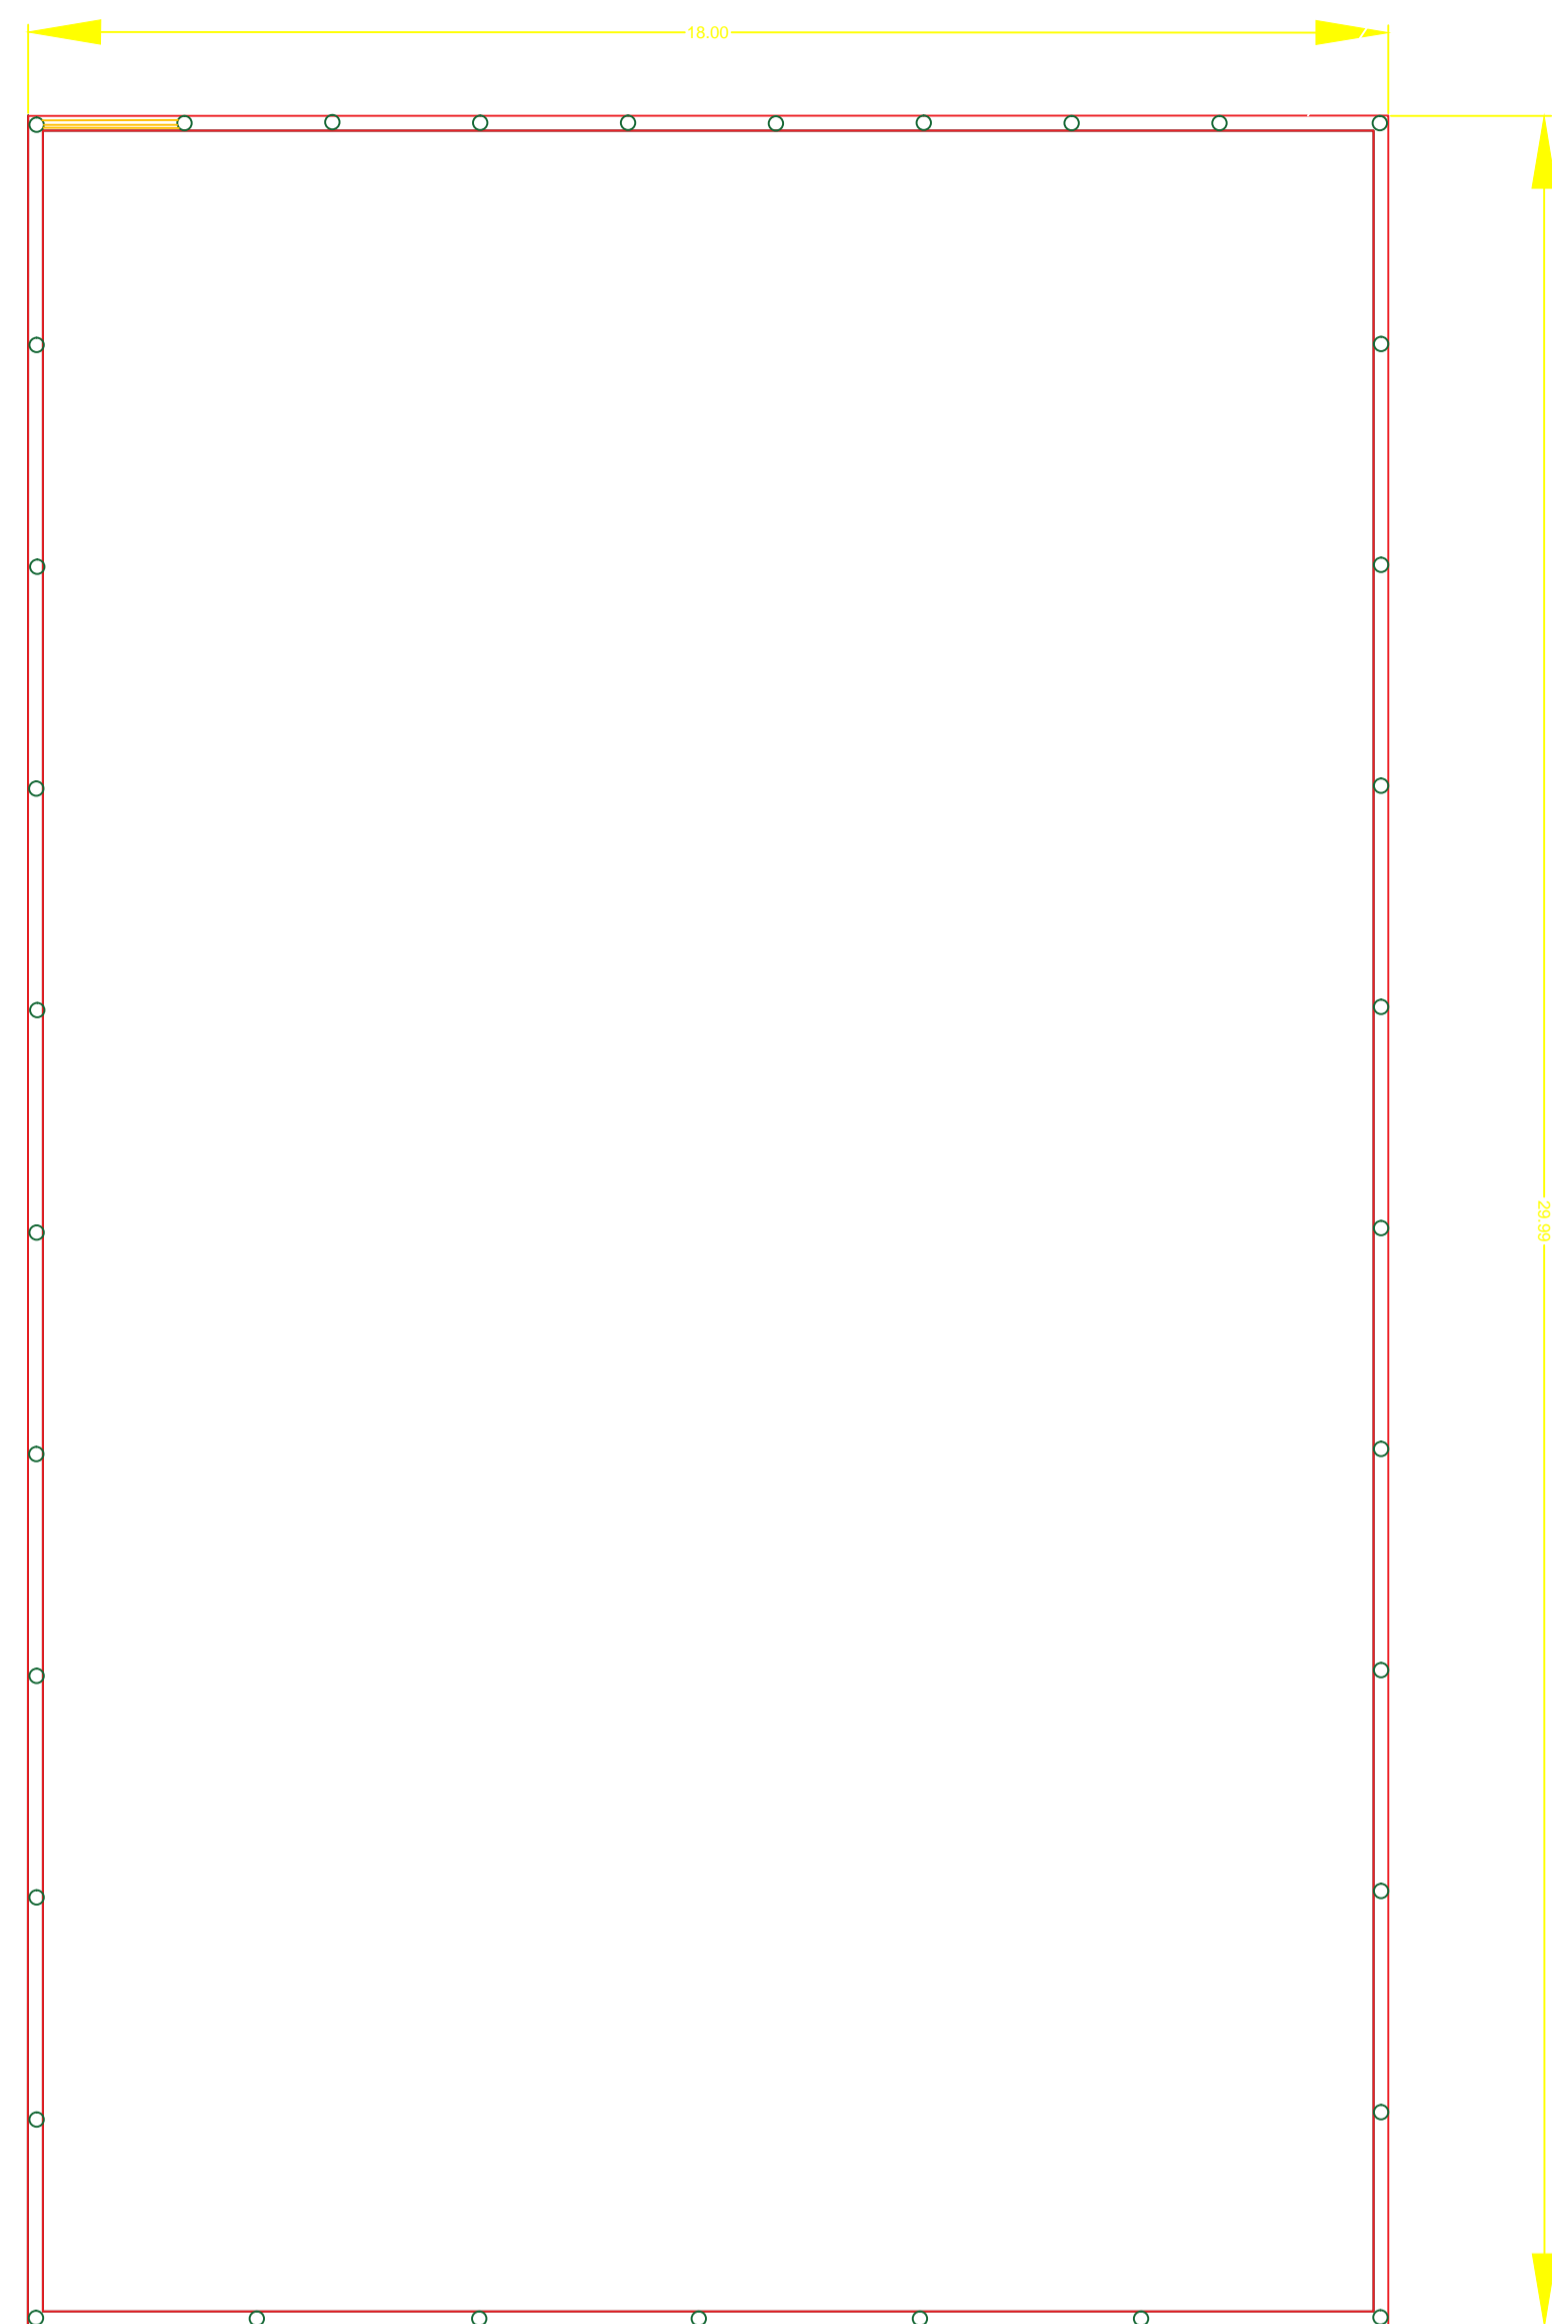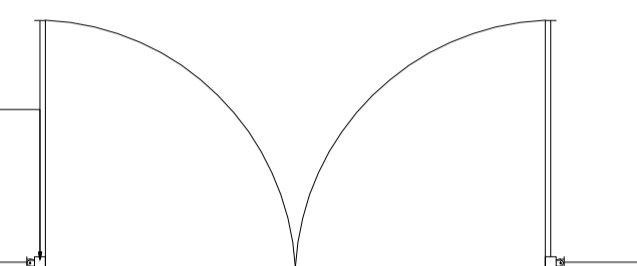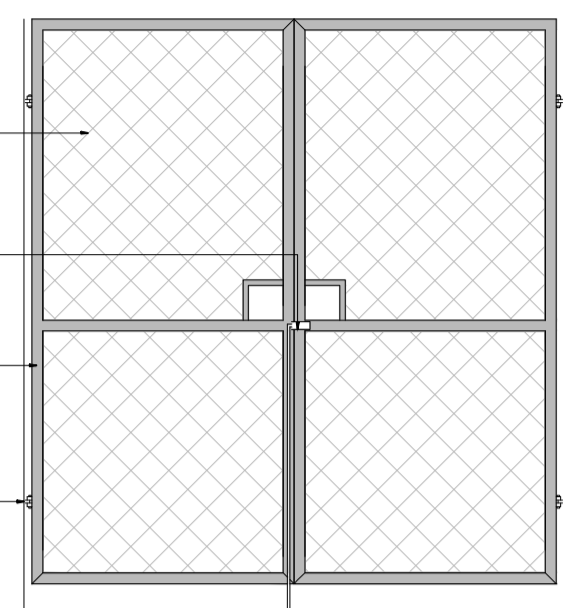

Planta Locação Sapatas e Pilares  
Esc. 1/50

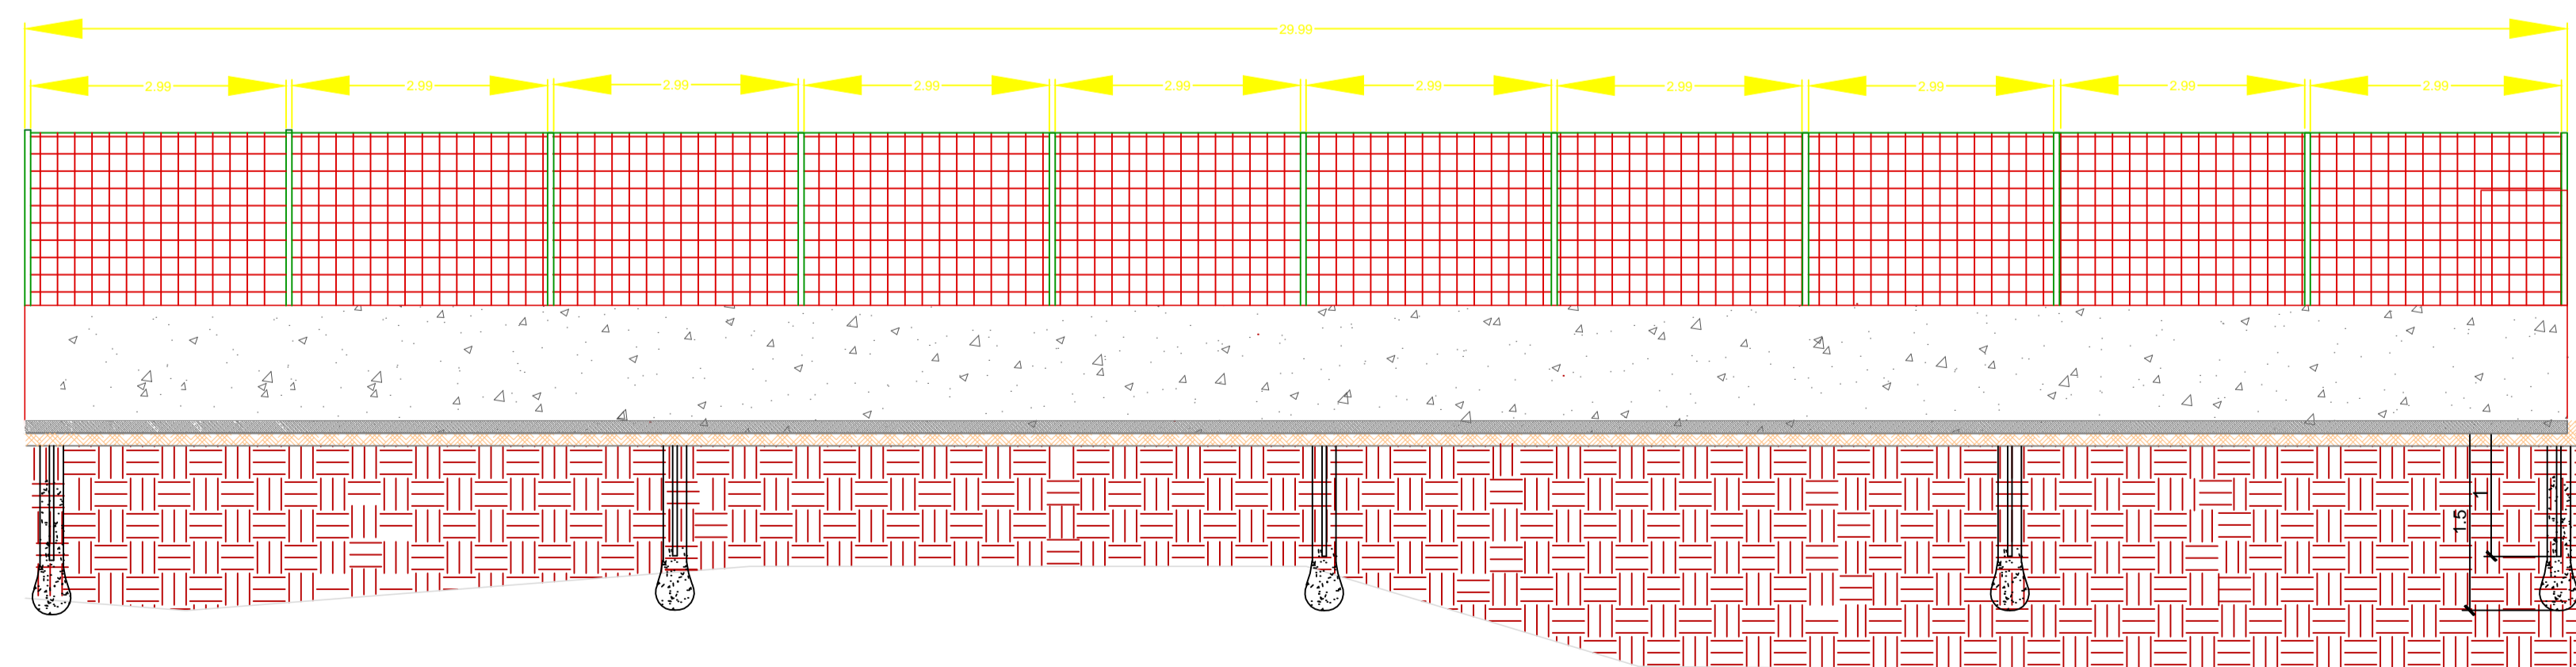

MUNICÍPIO DE FAXINAL DOS GUEDES  
Avenida Rio Grande do Sul, 458, Centro  
CEP: 89694-000 - Faxinal dos Guedes/SC  
Fone: 3436-4300 - www.faxinaldosguedes.sc.gov.br  
CNPJ: 83.009.910-0001/62



PROJETO:  
PRAÇA DO BAIRRO ROSA ARQUITETÔNICO

LOCALIDADES: Rua Santa Catarina, Bairro São Cristóvão  
MUNICÍPIO: Faxinal dos Guedes ESTADO UF: SC  
DATA: 06/2024 ESCALA: indicada

CONTEÚDO:  
PLANTA QUADRA DE FUTEBOL  
CORTE  
DETALHES

Folha:  
02/03

Proprietário: PREFEITURA DE FAXINAL DOS GUEDES - SC  
CNPJ: 83.009.910.0001-62

Resp. Técnico: ALINE ROBERTA ANDRIGHI DE SOUZA  
ENGENHEIRA CIVIL  
CREA-SC 198812-0