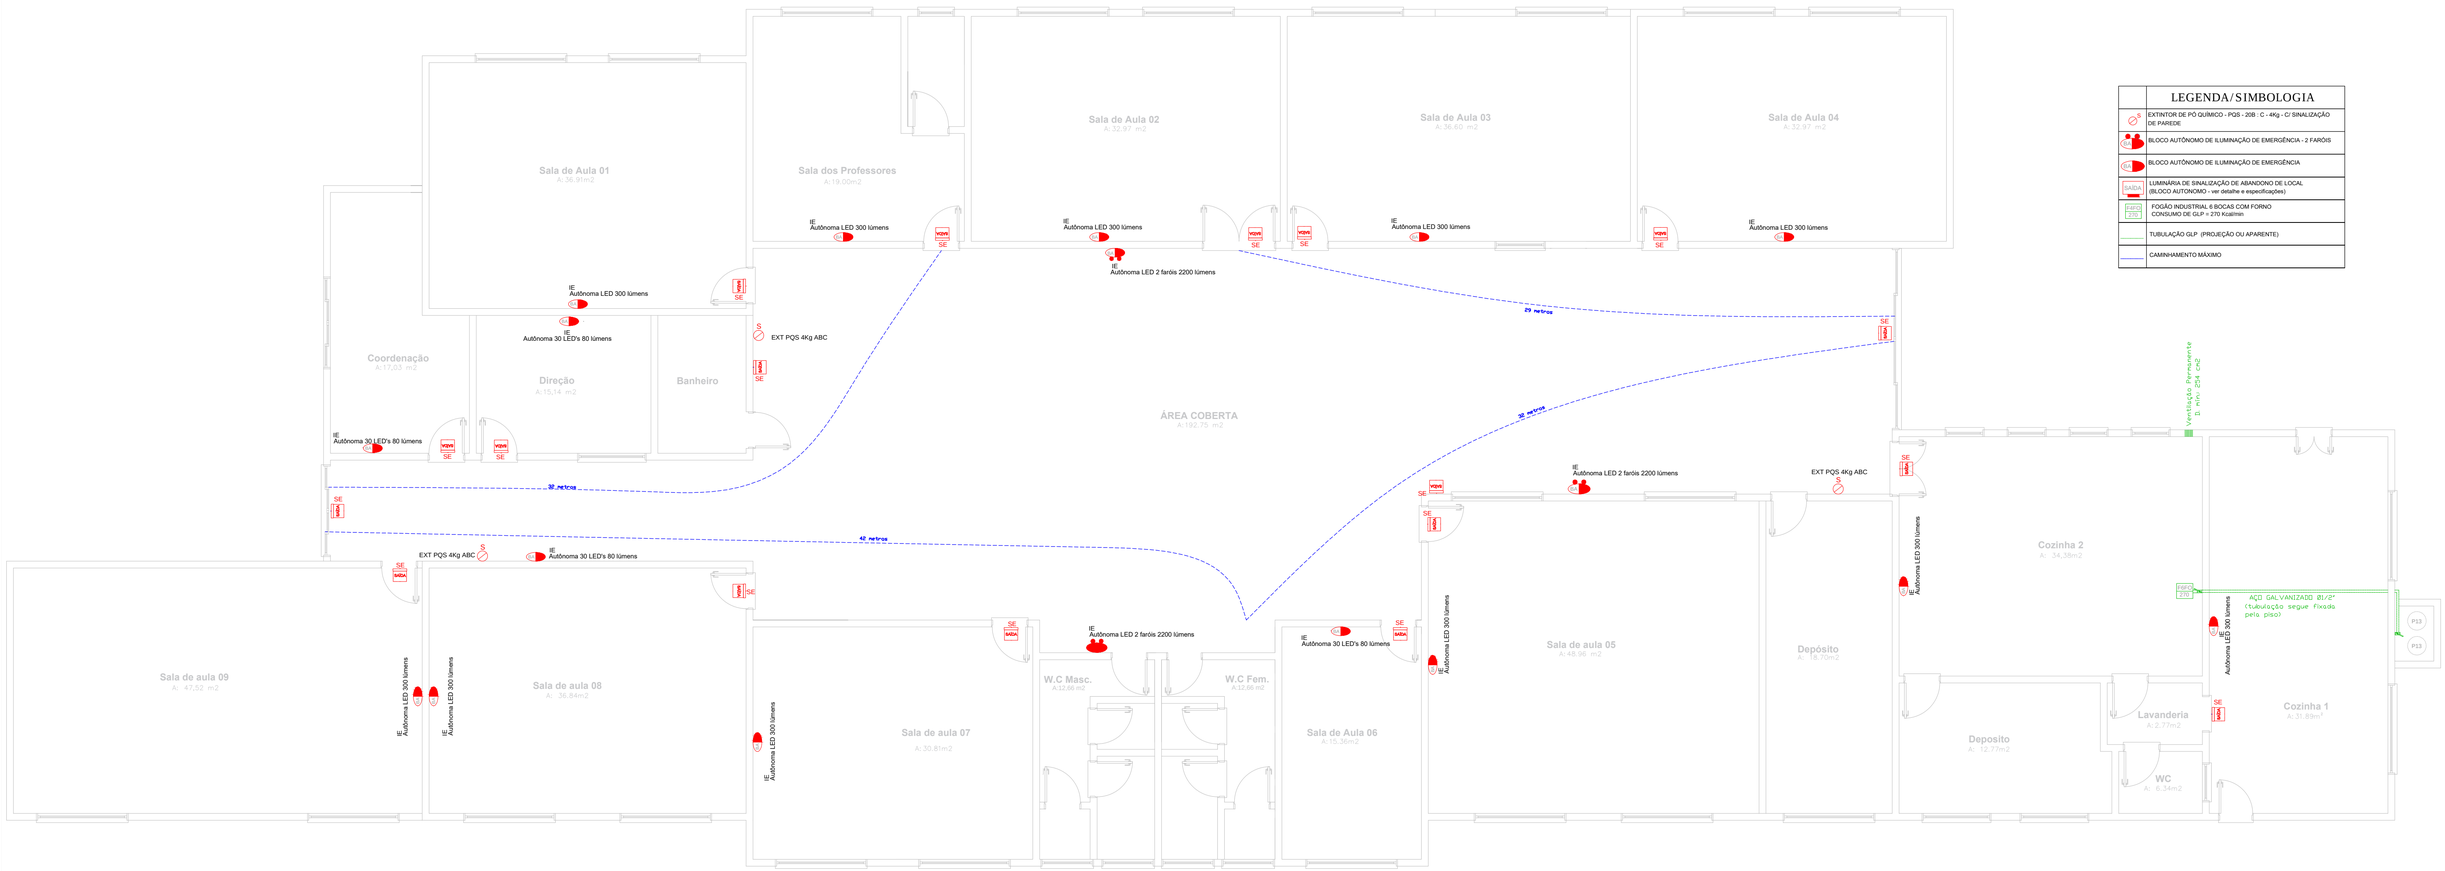

LEGENDA/SIMBOLOGIA

	EXTINTOR DE PÓ QUÍMICO - PQS - 20B : C - 4Kg - C/ SINALIZAÇÃO DE PAREDE
	BLOCO AUTÔNOMO DE ILUMINAÇÃO DE EMERGÊNCIA - 2 FARÓIS
	BLOCO AUTÔNOMO DE ILUMINAÇÃO DE EMERGÊNCIA
SAÍDA	LUMINÁRIA DE SINALIZAÇÃO DE ABANDONO DE LOCAL (BLOCO AUTÔNOMO - ver detalhe e especificações)
FOGÃO 4 BOCAS	FOGÃO INDUSTRIAL 6 BOCAS COM FORNO CONSUMO DE GLP = 270 Kcal/min
	TUBULAÇÃO GLP (PROJEÇÃO OU APARENTE)
	CAMINHAMENTO MÁXIMO

DETALHE EXTINTOR

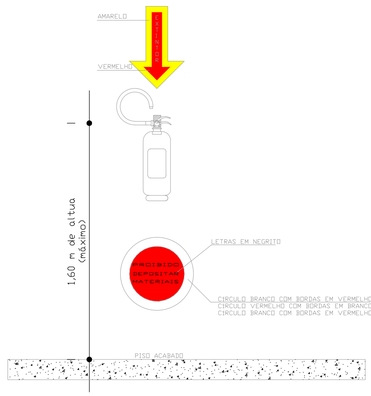

DETALHE EXTINTOR DE INCÊNDIO COM SINALIZAÇÃO DE PAREDE
SEM ESCALA

DETALHES DO ABRIGO DE GLP E VETILAÇÃO PERMANENTE

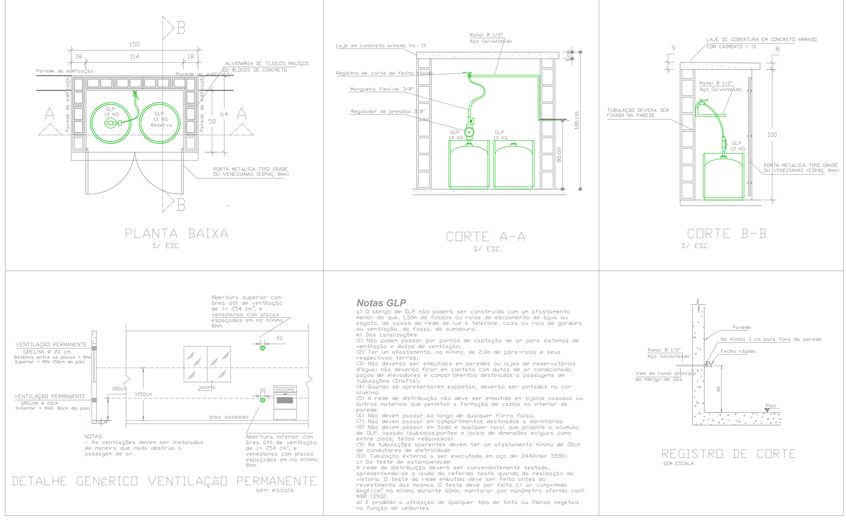

DETALHES ILUM. EMERGÊNCIA

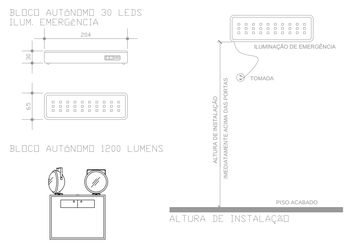

DETALHES ILUM. EMERGÊNCIA

BLOCO AUTÔNOMO 30 LEDS
ILUM. EMERGÊNCIA

PLACA LUMINOSA (BLOCO AUTÔNOMO)

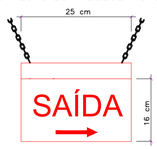

NOTA: AS PLACAS LUMINOSAS DEVERÃO SER DO TIPO BLOCO AUTÔNOMO. DEBERÃO POSSUIR DIMENSÕES DE 25 X 16 CM. DEVERÃO CONTER A MENSAGEM SAÍDA NA COR VERMELHA POSSUIR SETA INDICATIVA JUNTO A PALAVRA SAÍDA QUANDO DA MUDANÇA DE DIREÇÃO, FUNDO BRANCO LEITOSO DE ACRÍLICO. A MOLDURA DAS LETRAS DEVERÁ SER DE 4 X 9 CM, COM TRAÇO COM TRAÇO DAS LETRAS EM 1 CM.

MUNICÍPIO DE FAXINAL DOS GUEDES
Avenida Rio Grande do Sul, 458, Centro
CEP: 89694-000 - Faxinal dos Guedes/SC
Fone: 3436-4300 - www.faxinaldosguedes.sc.gov.br
CNPJ: 83.009.910-0001/62

PROJETO:
PROJETO PREVENTIVO CONTRA INCÊNDIO

LOCALICADES: Rua Santa Catarina, Bairro São Cristovão
MUNICIPIO: Faxinal dos Guedes ESTADO UFSC
DATA: 05/2024 ESCALA:indicada

CONTEÚDO:
PLANTA DE LOCAÇÃO PPCI
DETALHES

Folha: 01/01

Proprietário:
PREFEITURA DE FAXINAL DOS GUEDES - SC
CNPJ: 83.009.910.0001-62

Resp. Técnico: SAMANTHA DE CAMPOS DA SILVA:09238440905 Assinado de forma digital por SAMANTHA DE CAMPOS DA SILVA:09238440905
SAMANTHA DE CAMPOS DA SILVA
ENGENHEIRA CIVIL
CREA-SC 171344-0