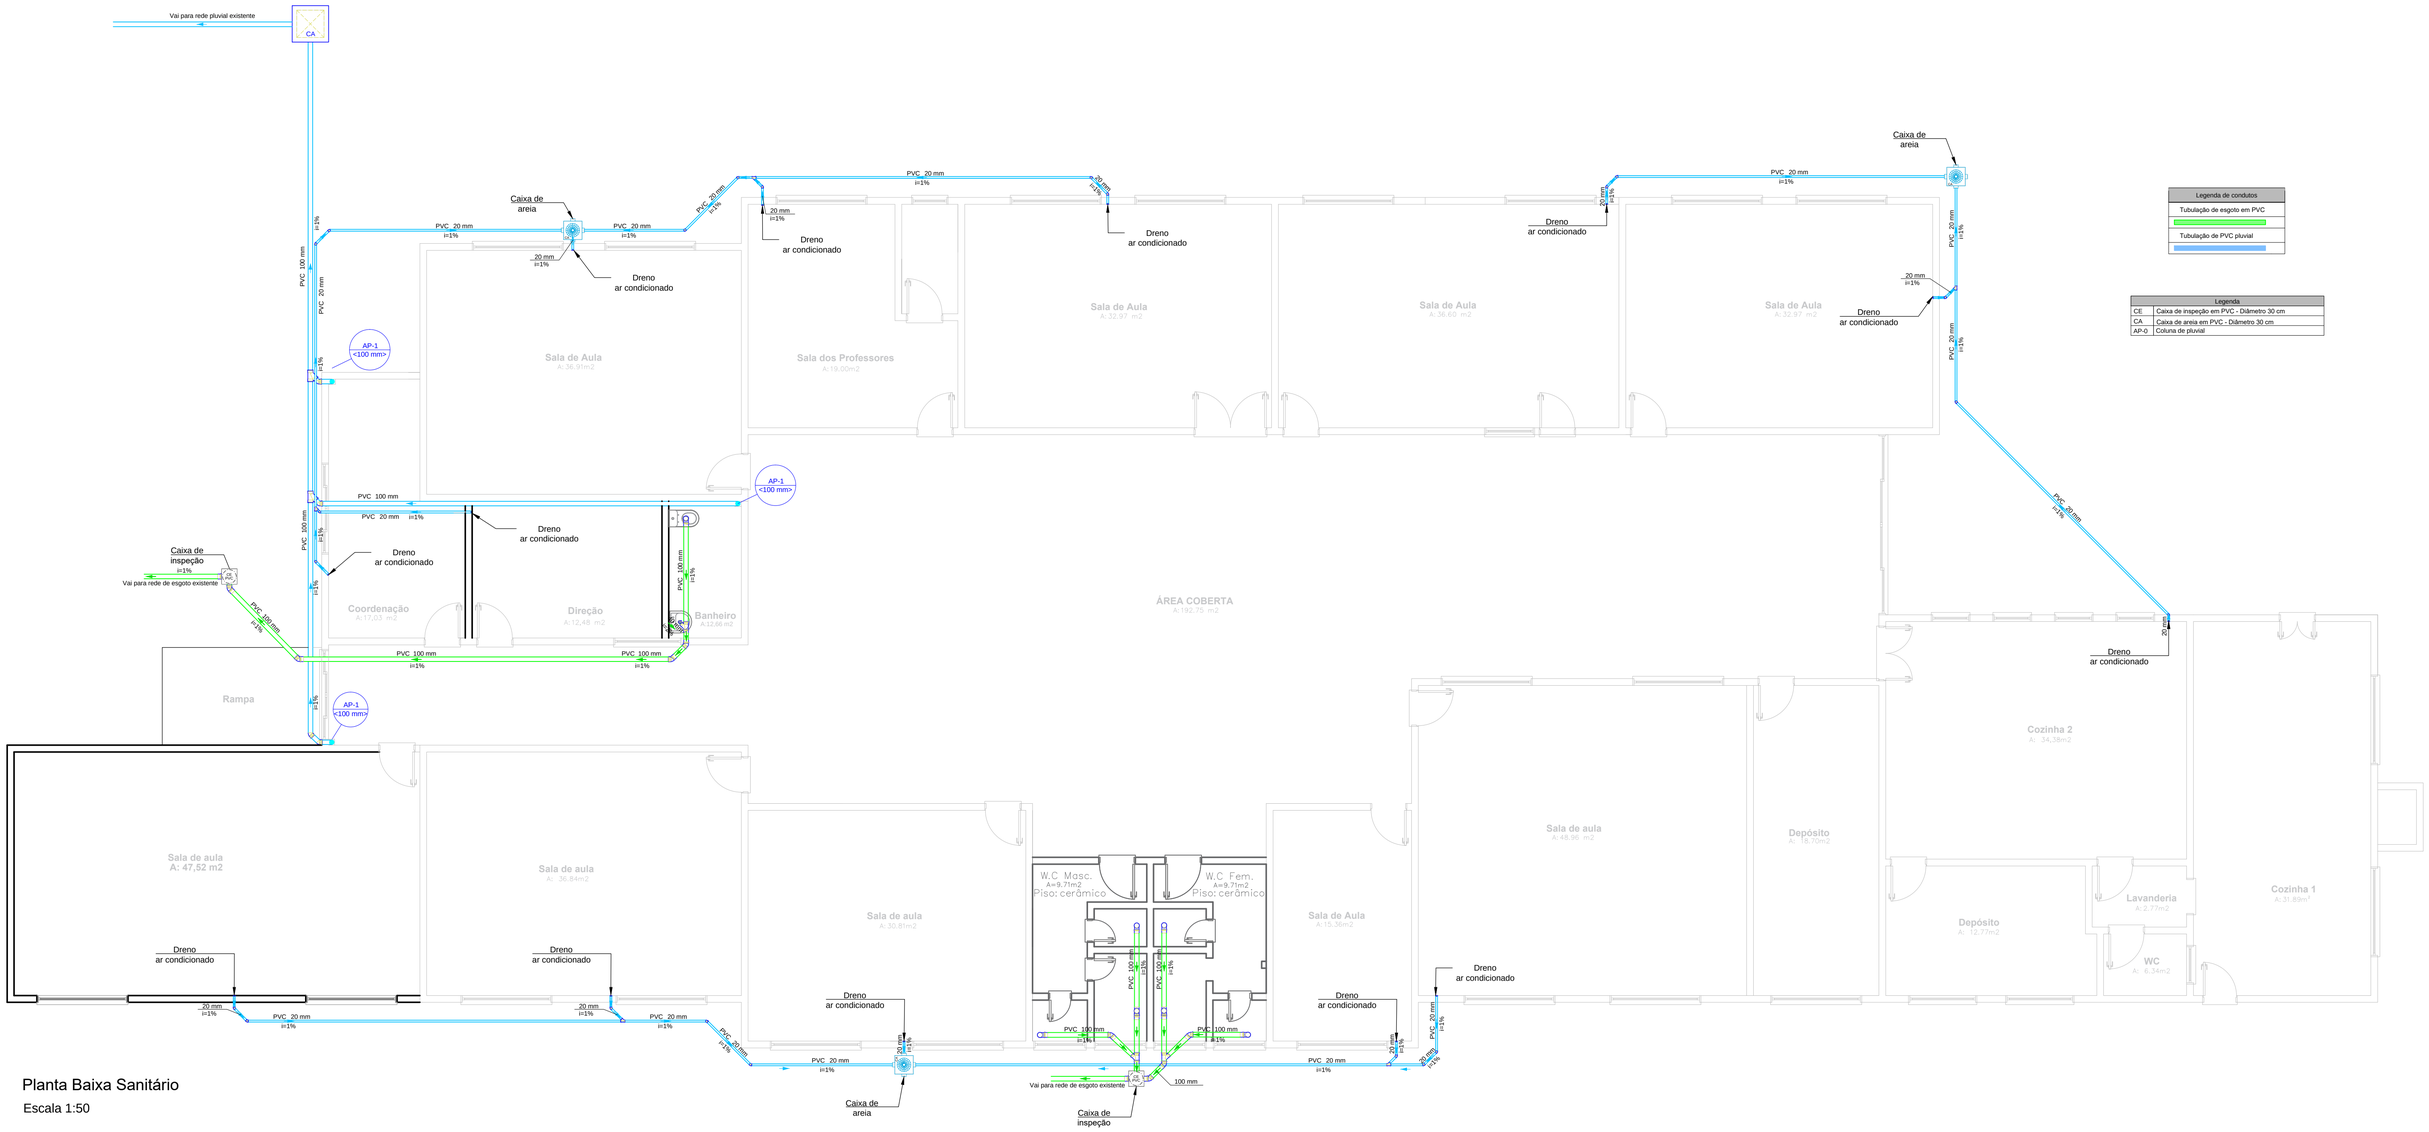

Planta Baixa Sanitário

Escala 1:50

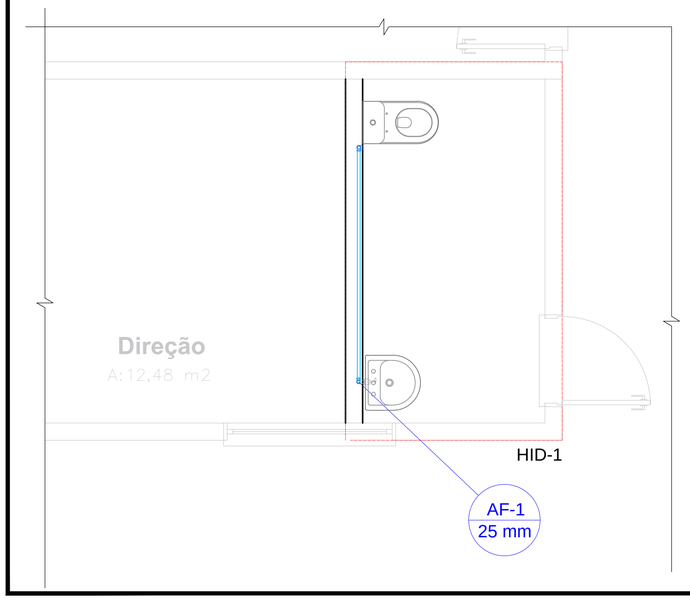

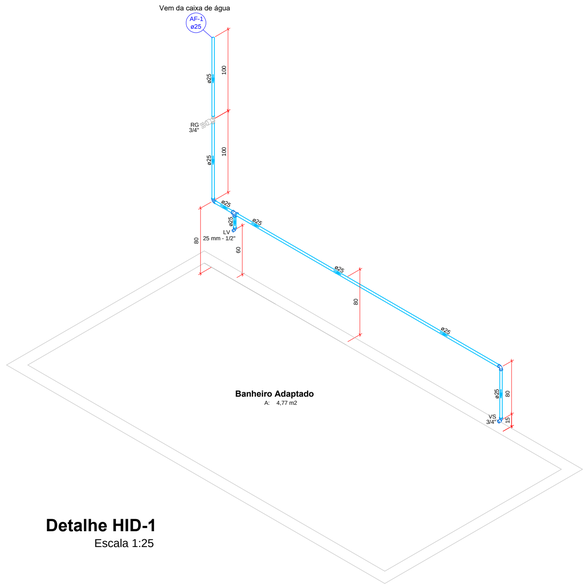

Detalhe HID-1

Escala 1:25

OBS: A execução dos demais locais com instalações hidráulicasa deverão seguir o mesmo padrão de alturas estimados neste detalhamento, sendo qualquer dúvida dirigida ao setor de engenharia.

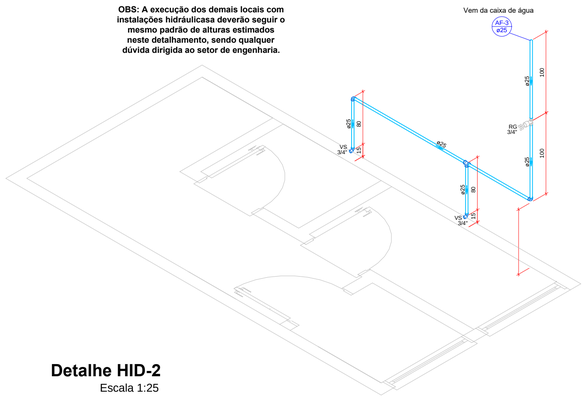

Detalhe HID-2

Escala 1:25

MUNICÍPIO DE FAXINAL DOS GUEDES
Avenida Rio Grande do Sul, 458, Centro
CEP: 89694-000 - Faxinal dos Guedes/SC
Fone: 3436-4300 - www.faxinaldosguedes.sc.gov.br
CNPJ: 83.009.910-0001/62

PROJETO:
PROJETO HIDROSSANITÁRIO: REFORMA E AMPLIAÇÃO CASA DA CRIANÇA

LOCALICADES: Rua Santa Catarina, Bairro São Cristovão
MUNICIPIO: Faxinal dos Guedes ESTADO UFSC
DATA: 05/2024 ESCALA:indicada

CONTEODO:
PLANTA BAIXA SANITÁRIO
PLANTA BAIXA HIDRÁULICO
DETALHES

Folha: 01/01

Proprietário:
PREFEITURA DE FAXINAL DOS GUEDES - SC
CNPJ: 83.009.910.0001-62

Resp. Técnico:
SAMANTHA DE CAMPOS DA SILVA:09238440905
Assinado de forma digital por SAMANTHA DE CAMPOS DA SILVA:09238440905
SAMANTHA DE CAMPOS DA SILVA
ENGENHEIRA CIVIL
CREA-SC 171344-0