



Corte AA
Esc.: S/esc.

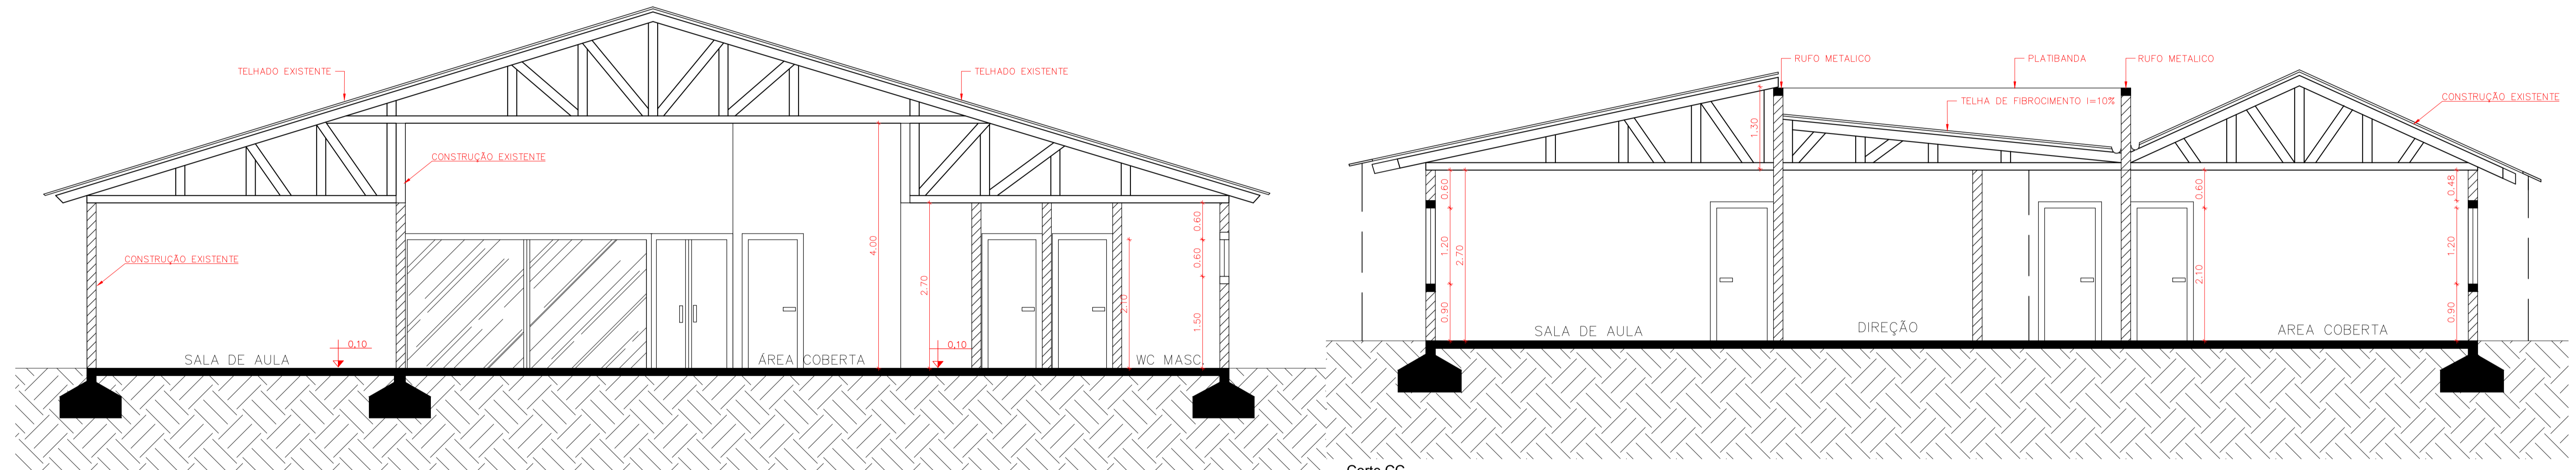


Corte BB
Esc.: S/esc.

Corte CC
Esc.: S/esc.

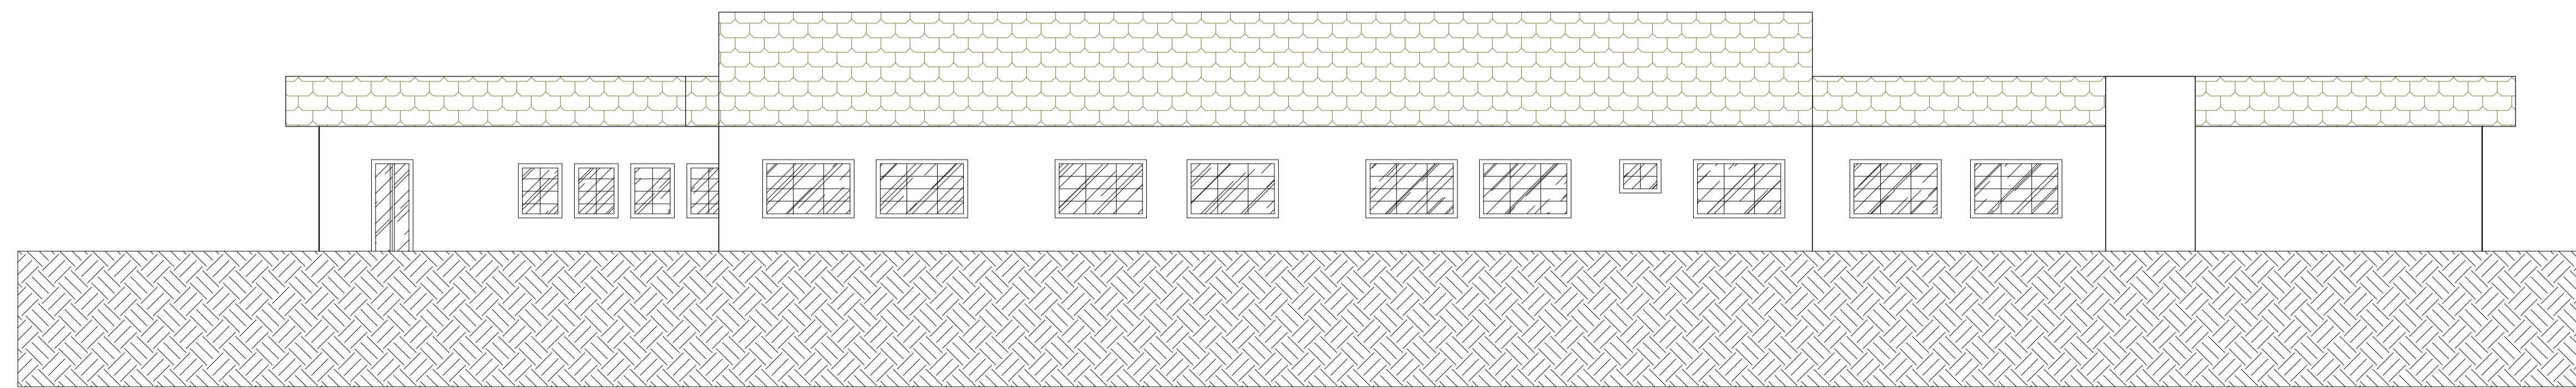

Fachada Lateral

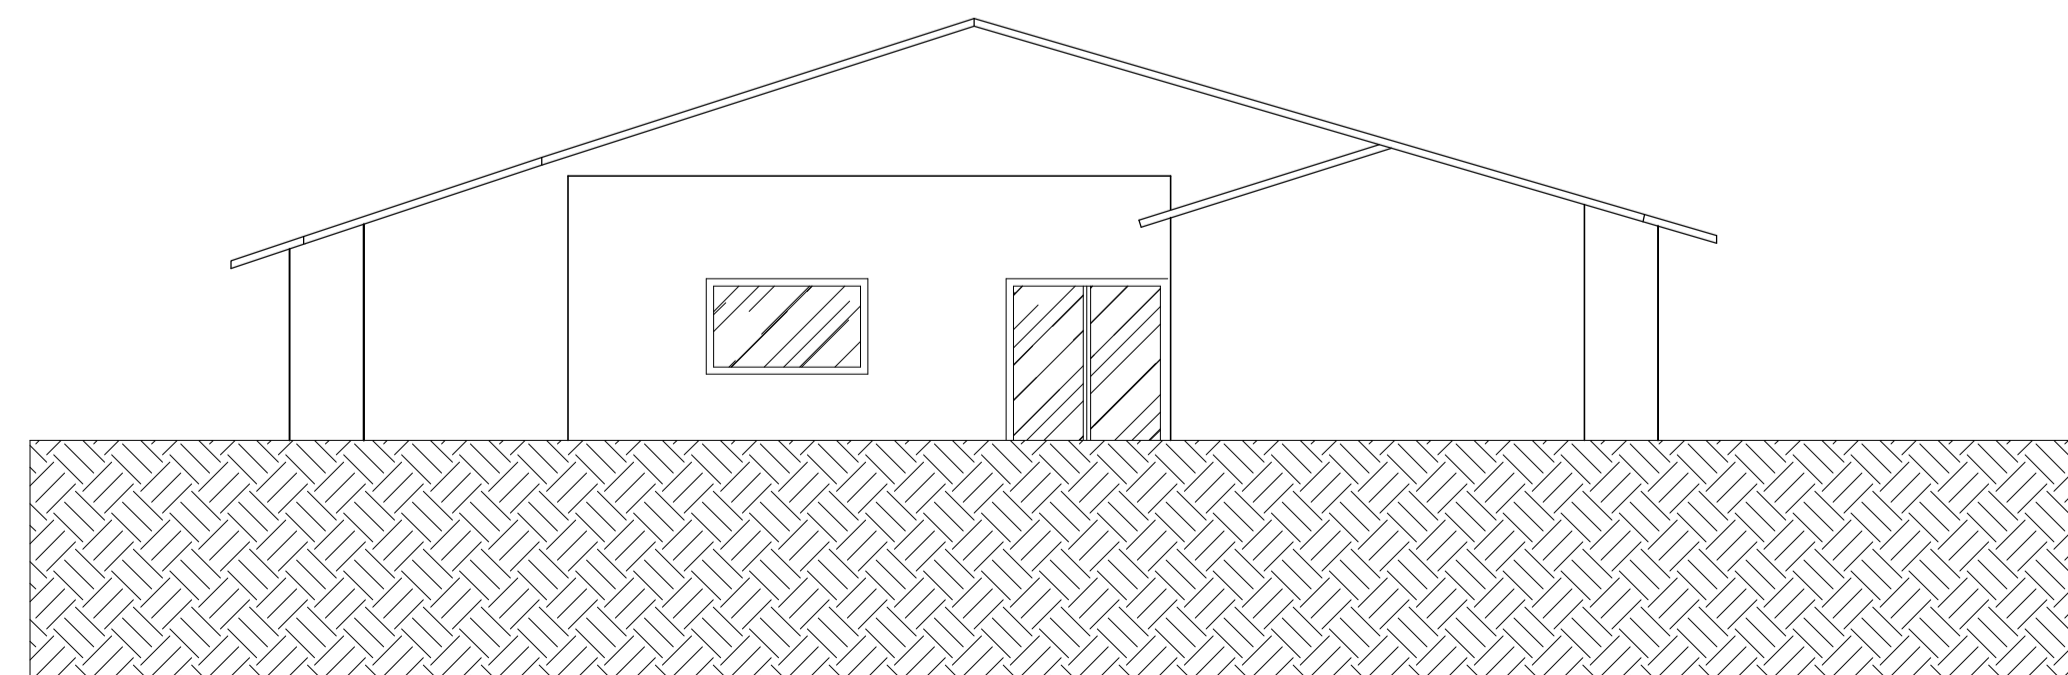

Fachada Frontal

MUNICÍPIO DE FAXINAL DOS GUEDES
 Avenida Rio Grande do Sul, 458, Centro
 CEP: 89694-000 - Faxinal dos Guedes/SC
 Fone: 3436-4300 - www.faxinaldosguedes.sc.gov.br
 CNPJ: 83.009.910-0001/62



PROJETO:
PROJETO ARQUITETÔNICO: REFORMA E AMPLIAÇÃO CASA DA CRIANÇA

LOCALIDADES: Rua Santa Catarina, Bairro São Cristóvão
 MUNICÍPIO: Faxinal dos Guedes ESTADO UF: SC
 DATA: 05/2024 ESCALA: indicada

CONTEÚDO: CORTE A-A
 CORTE B-B
 CORTE C-C
 FACHADAS

Folha:
04/04

Proprietário: PREFEITURA DE FAXINAL DOS GUEDES - SC
 CNPJ: 83.009.910.0001-62

Resp. Técnico: SAMANTHA DE CAMPOS DA SILVA
 ENGENHEIRA CIVIL
 CREA-SC 171344-0