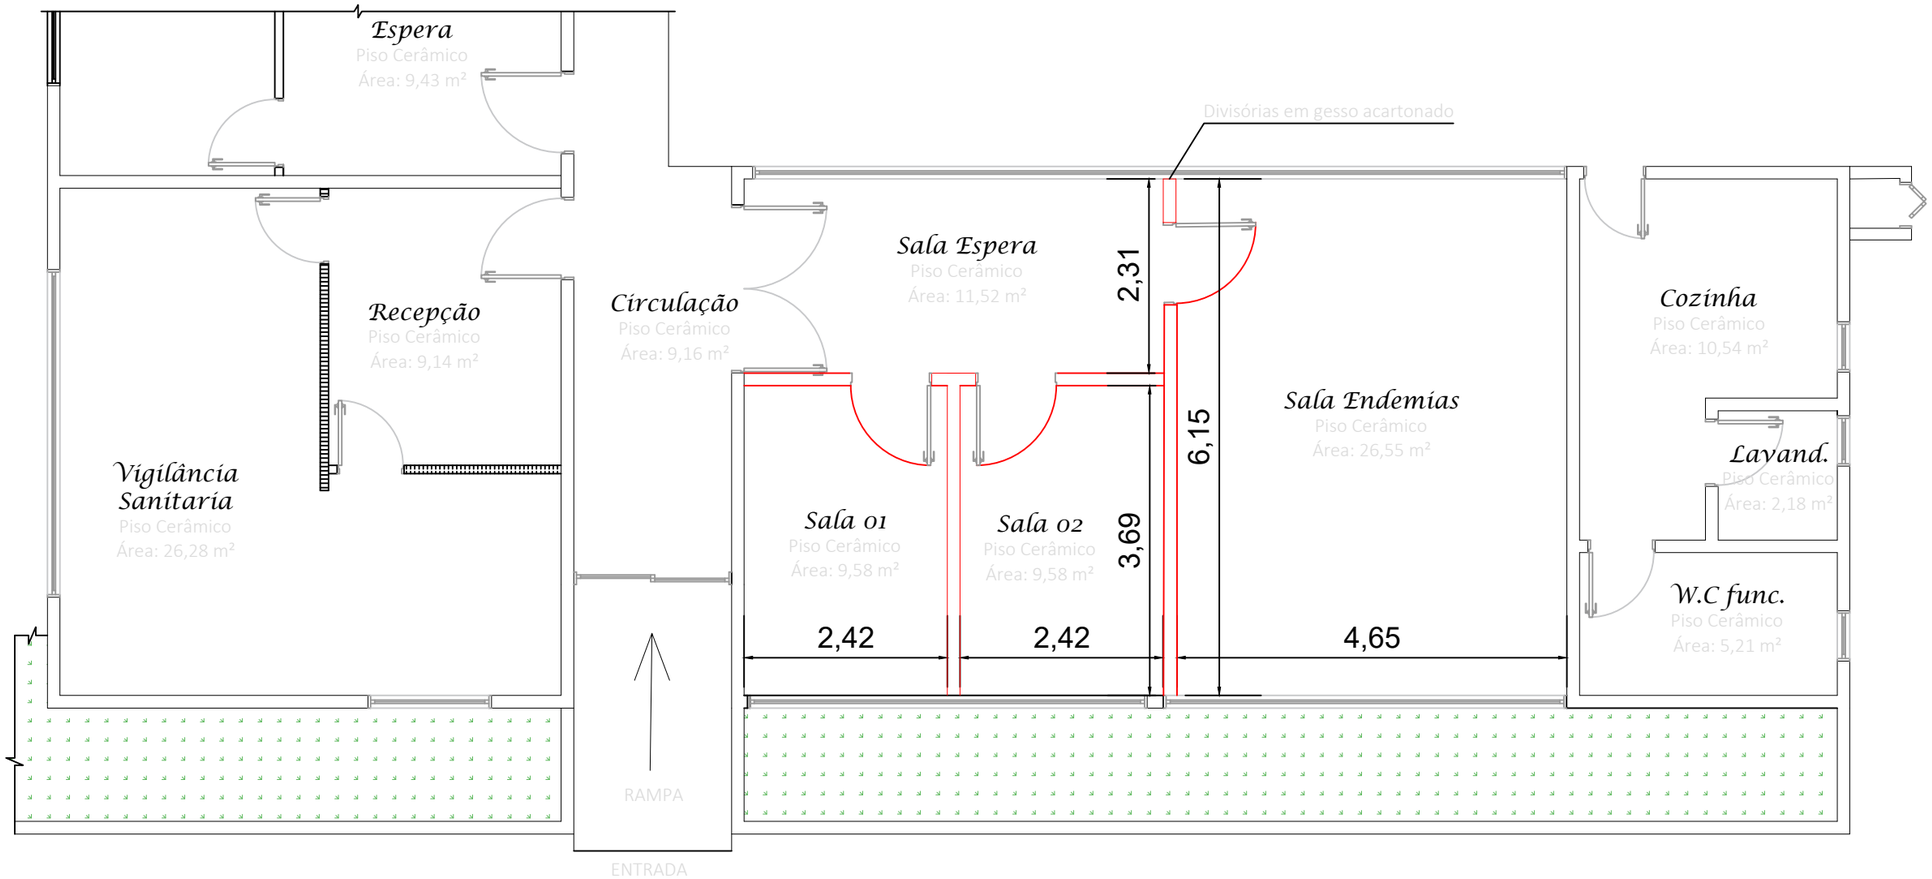

PLANTA BAIXA

PLANTA DE LOCAÇÃO

NÚCLEO DE APOIO À SAÚDE DA FAMÍLIA - NASF

RUA:	RUA SÃO PEDRO, CENTRO	
MUNICÍPIO(S):	FAXINAL DOS GUEDES	ESTADO UF: SC
DATA:	2024	ESCALA: indicada

Conteúdo:

PLANTA BAIXA - DIVISÓRIAS EM GESSO ACARTONADO, SISTEMA DRYWALL

ÁREA: 219,99 m²

Folha: 01/01

Documento assinado digitalmente
gov.br
ALINE ROBERTA ANDRIGHI DE SOUZA
Data: 09/07/2024 14:38:13-0300
Verifique em https://validar.iti.gov.br

Resp. Téc.

ALINE ROBERTA ANDRIGHI DE SOUZA
ENGENHEIRA CIVIL
CREA/SC 198812-0

FAXINAL DOS GUEDES - SC
GOVERNO MUNICIPAL
Av. Rio Grande do Sul, 458- Centro
CEP: 89694-000 - Fone: (49) 3436-4300
www.faxinal.sc.gov.br