


PLANTA DE COBERTURA

PLANTA DE SITUAÇÃO

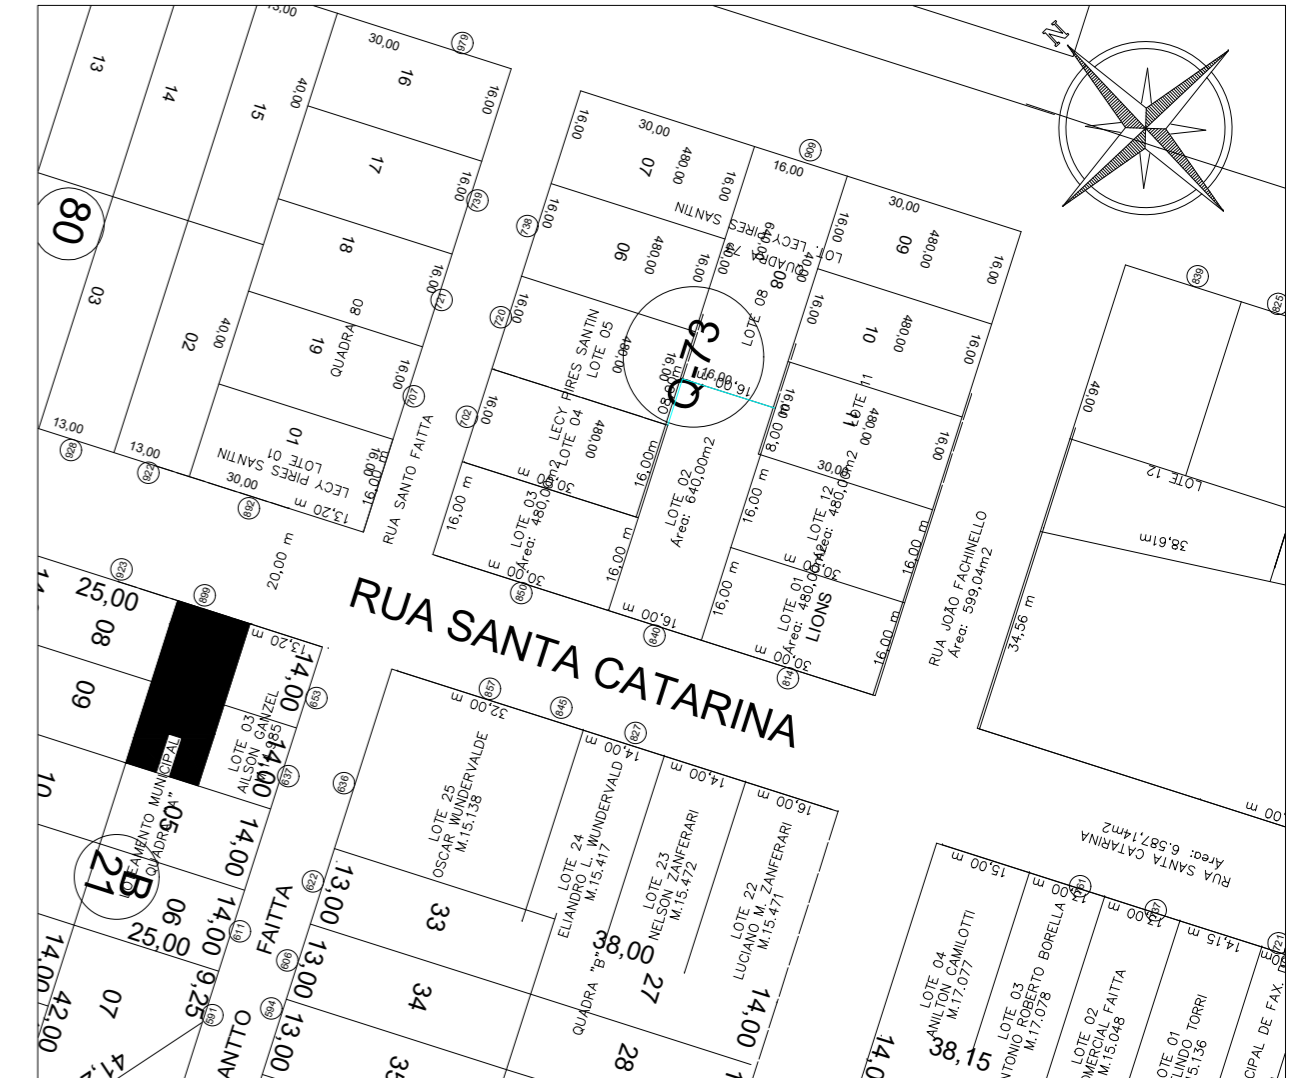

**PROJETO REFORMA COBERTURA
SALÃO BAIRRO SÃO CRISTÓVÃO**

Folha:
Única

RUA: RUA SANTA CATARINA
MUNICÍPIO(S): FAXINAL DOS GUEDES **ESTADO UF:** SC
DATA: 07/2024 **ESCALA:** 1:100

Prop.: PREFEITURA MUNICIPAL
DE FAXINAL DOS GUEDES

Resp. Téc. MICHELE SANTIN
ARQUITETA E URBANISTA
CAU A73047-5



FAXINAL DOS GUEDES - SC
GOVERNO MUNICIPAL
Av. Rio Grande do Sul, 458- Centro
CEP: 89694-000 - Fone: (49) 3436-4300
www.faxinal.sc.gov.br