

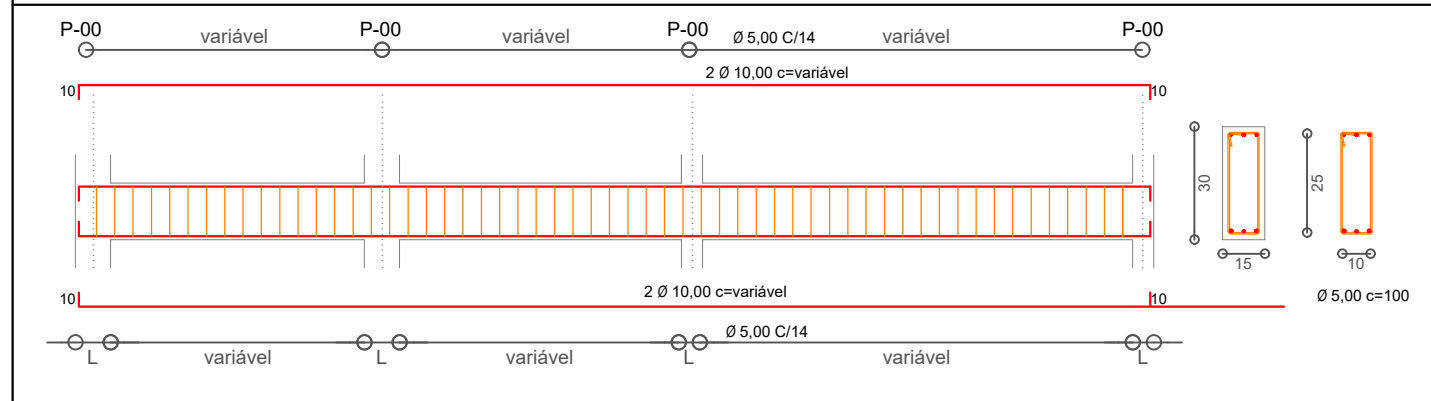


Detalhamento Sapatas


DETALHE GENÉRICO DAS VIGAS DE BALDRAME

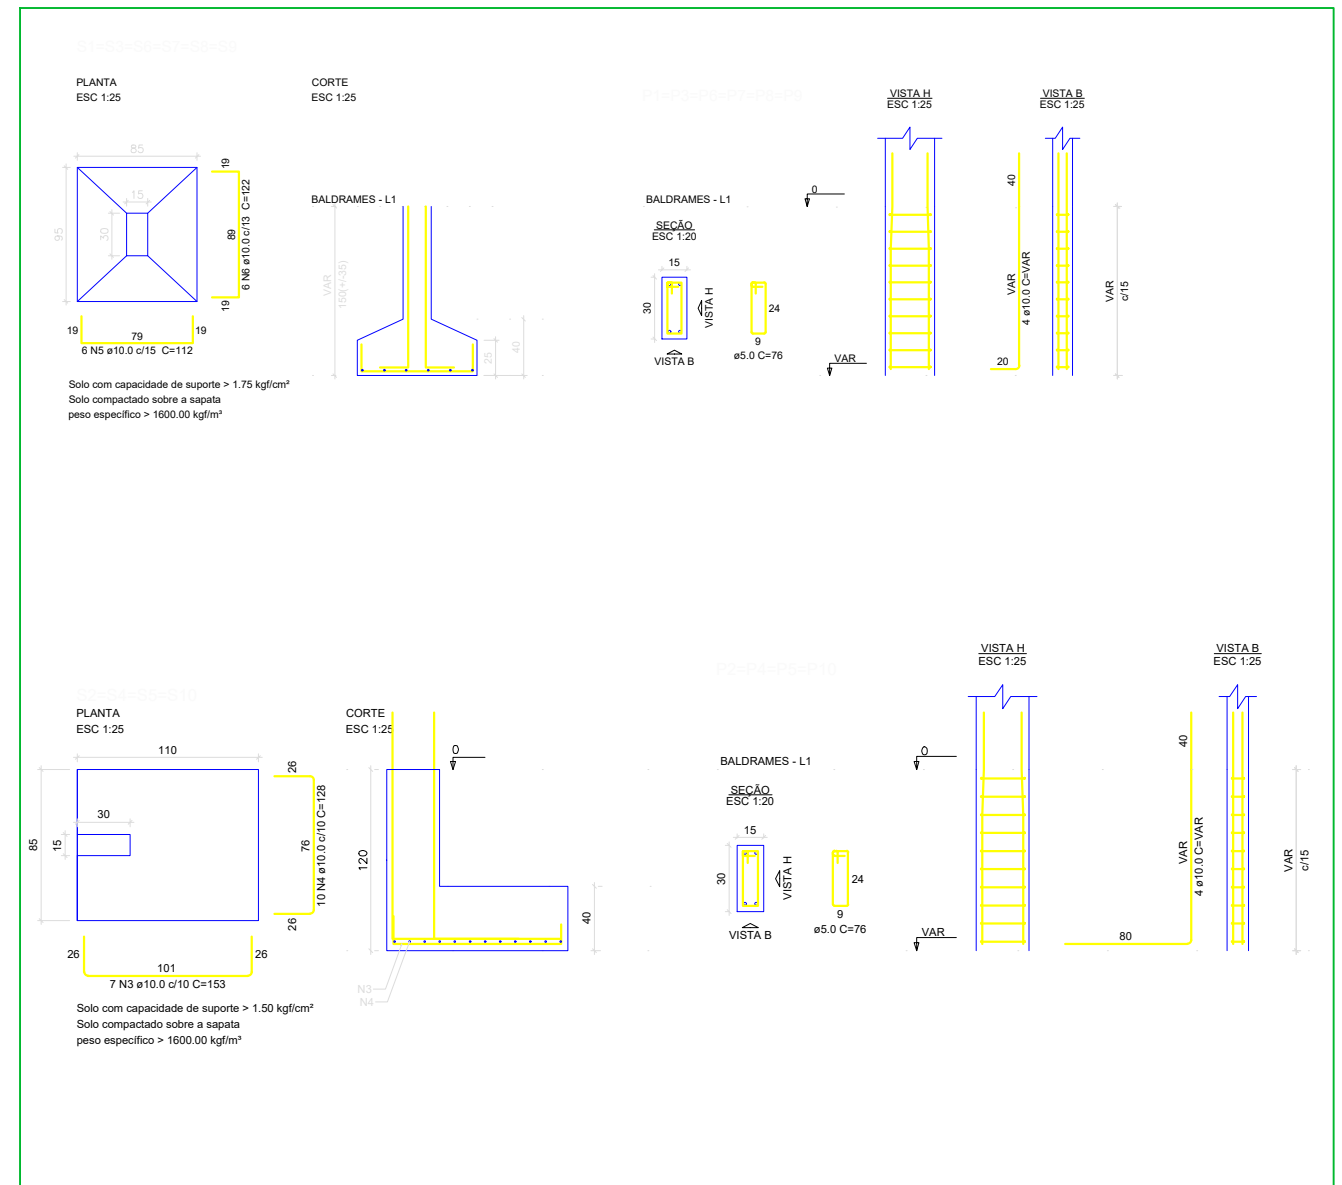

DETALHE GENÉRICO DAS CINTAS DE AMARRAÇÃO

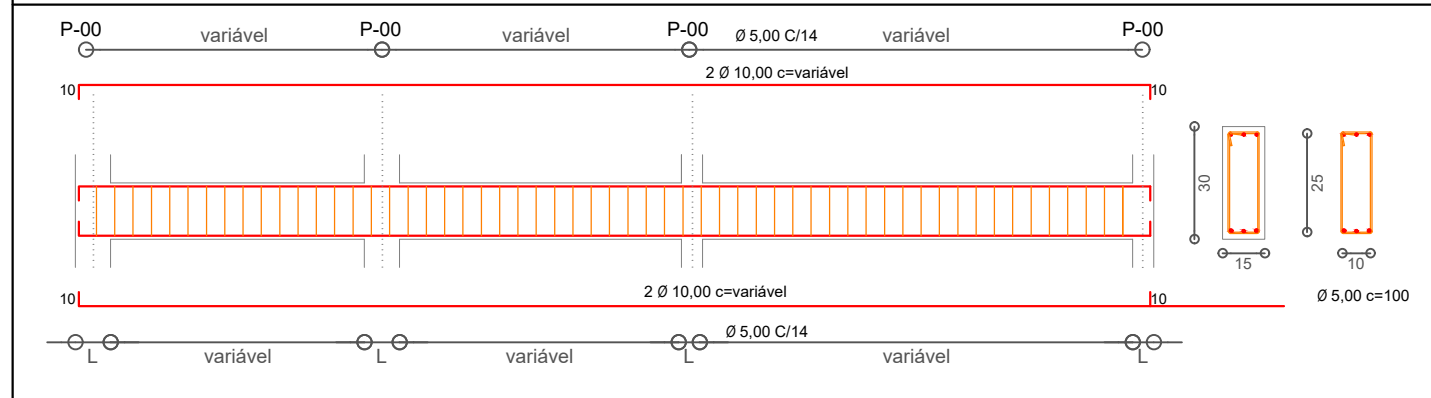

Detalhamento Pilares

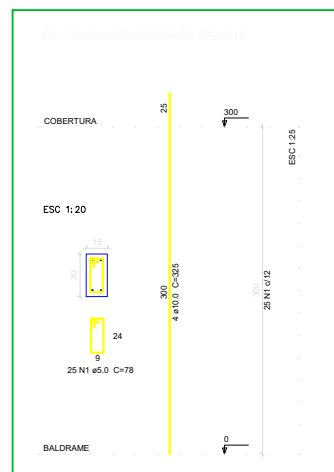

MUNICÍPIO DE FAXINAL DOS GUEDES

Avenida Rio Grande do Sul, 458, Centro
CEP: 89694-000 - Faxinal dos Guedes/SC
Fone: 3436-4300 - www.faxinaldosguedes.sc.gov.br
CNPJ: 83.009.910-0001/62



PROJETO:
PROJETO ESTRUTURAL: REFORMA MURO DE PEDRA

LOCALIDADES: Rua Santa Catarina, Bairro São Cristóvão
MUNICÍPIO: Faxinal dos Guedes ESTADO UF: SC
DATA: 08/2024 ESCALA: indicada

CONTEÚDO:
PLANTA BAIXA BALDRAMES
PLANTA BAIXA CINTAS DE AMARRAÇÃO
DETALHAMENTO BALDRAMES E CINTAS DE AMARRAÇÃO

Folha:
01 / 02

Proprietário:
PREFEITURA DE FAXINAL DOS GUEDES - SC
CNPJ: 83.009.910.0001-62

Resp. Técnico:
ALINE ROBERTA ANDRIGHI DE SOUZA
ENGENHEIRA CIVIL
CREA-SC 198812-0