



Planta Baixa Atual

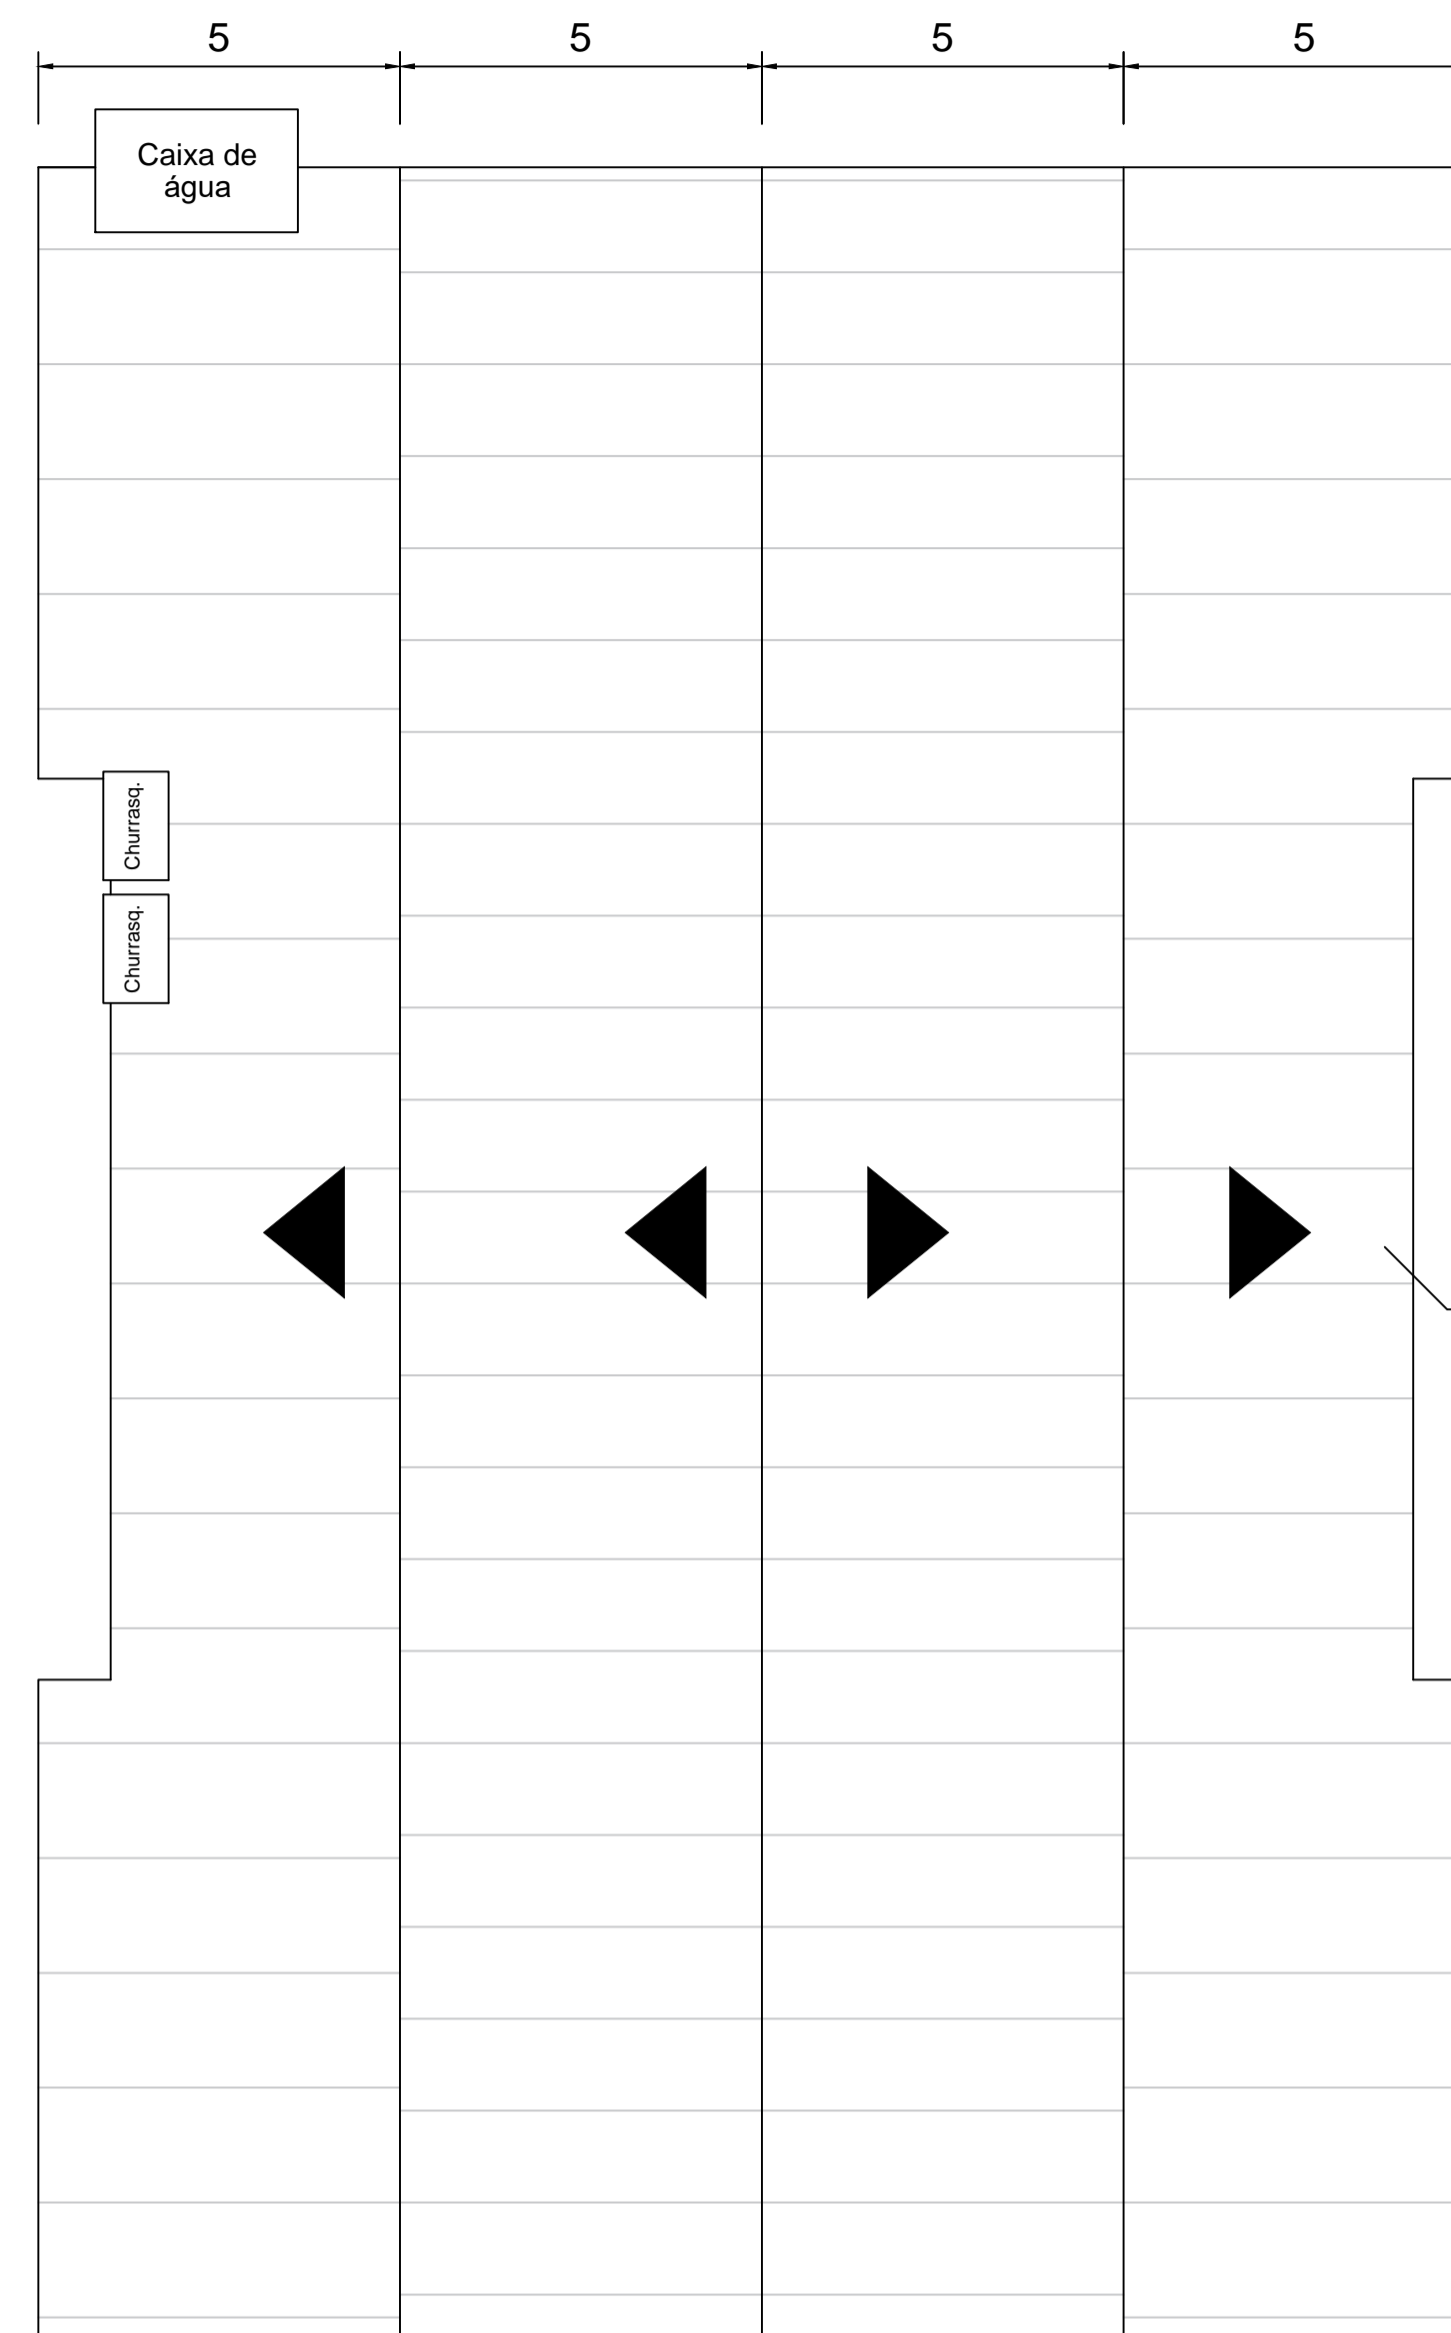

Planta de Cobertura

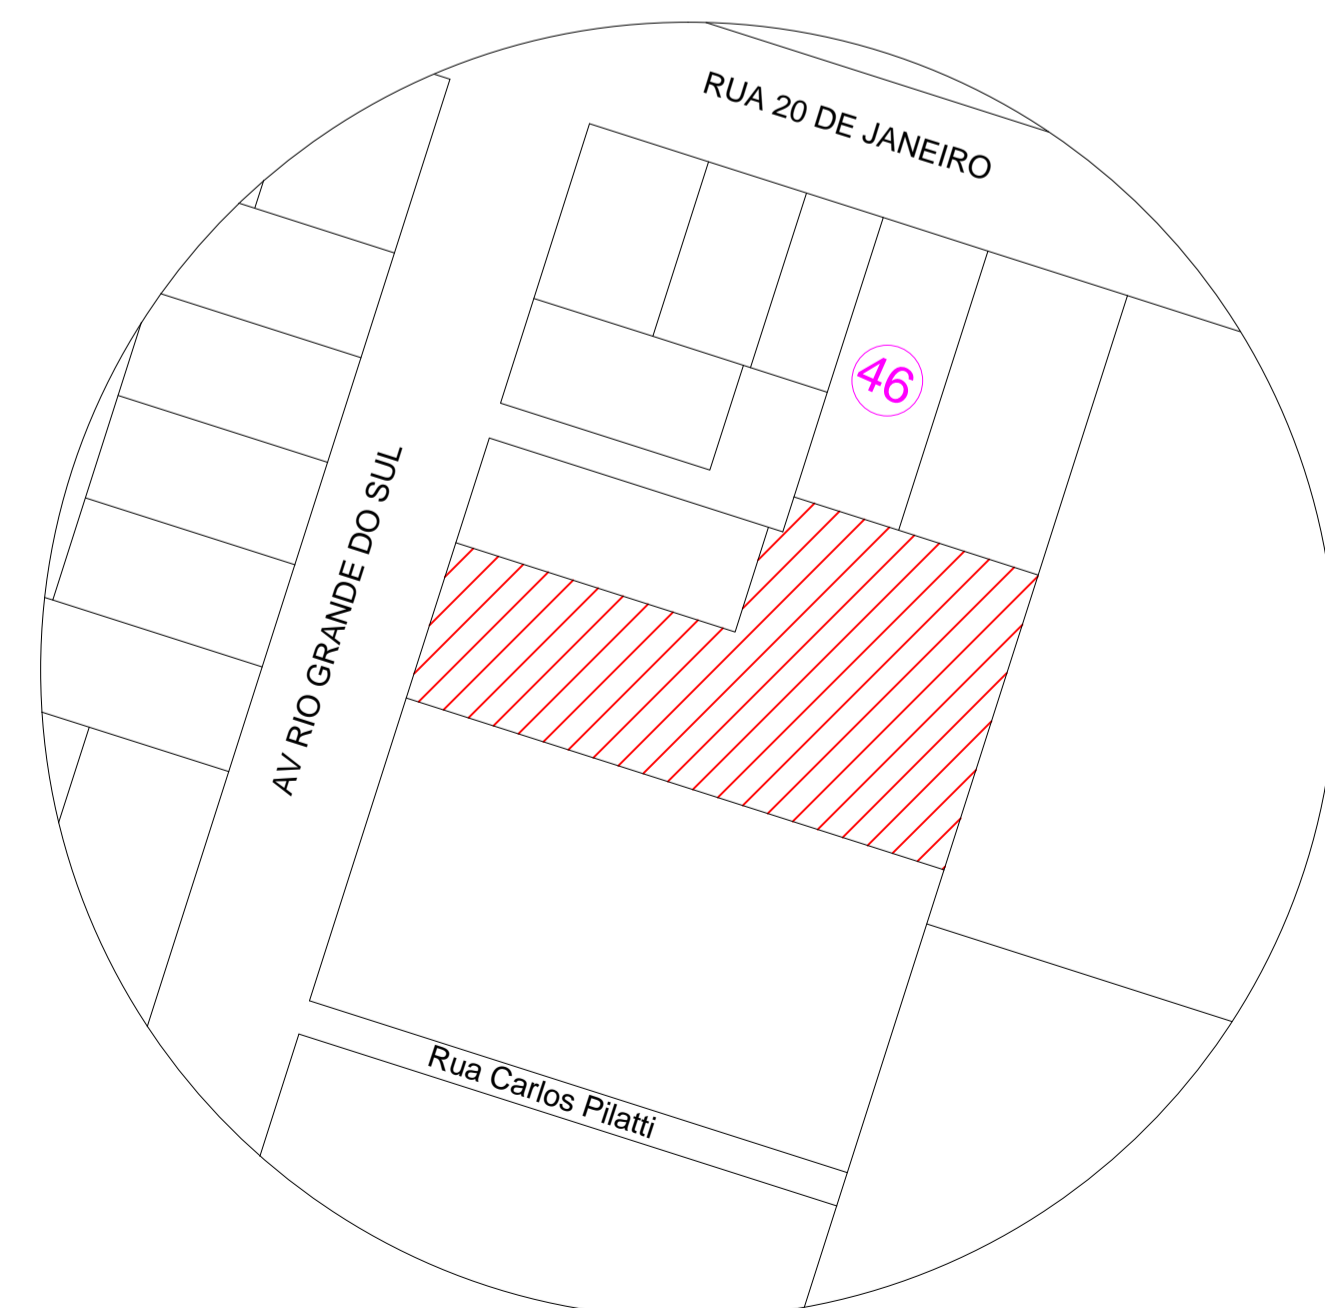

Planta de Situação



FAXINAL DOS GUEDES - SC
 GOVERNO MUNICIPAL
 Av. Rio Grande do Sul, 458- Centro
 CEP: 89694-000 - Fone: (49) 3436-4300
 www.faxinal.sc.gov.br

PROJETO DE REFORMA DO CENTRO DE CONVIVÊNCIA
 DA SECRETARIA DE ASSISTÊNCIA SOCIAL

Aline Roberta Andrioghe de Souza CREA/SC 198812-0		PROPRIETÁRIO MUNICÍPIO DE FAXINAL DOS GUEDES CNPJ: 83.009.910/0001-62	
OBRA REFORMA DO CENTRO DE CONVIVÊNCIA		CONTEÚDO Planta Baixa Atual Planta de Cobertura	
ÁREA A REFORMAR 563,69 m ²		ESCALA Indicada	DATA 09/2024
PROJETO ARQUITETÔNICO		DESENHO	PRANCHA 01 02