


Planta Baixa de reforma


- Local a ser realizado a troca de forro
- Parede a ser demolida

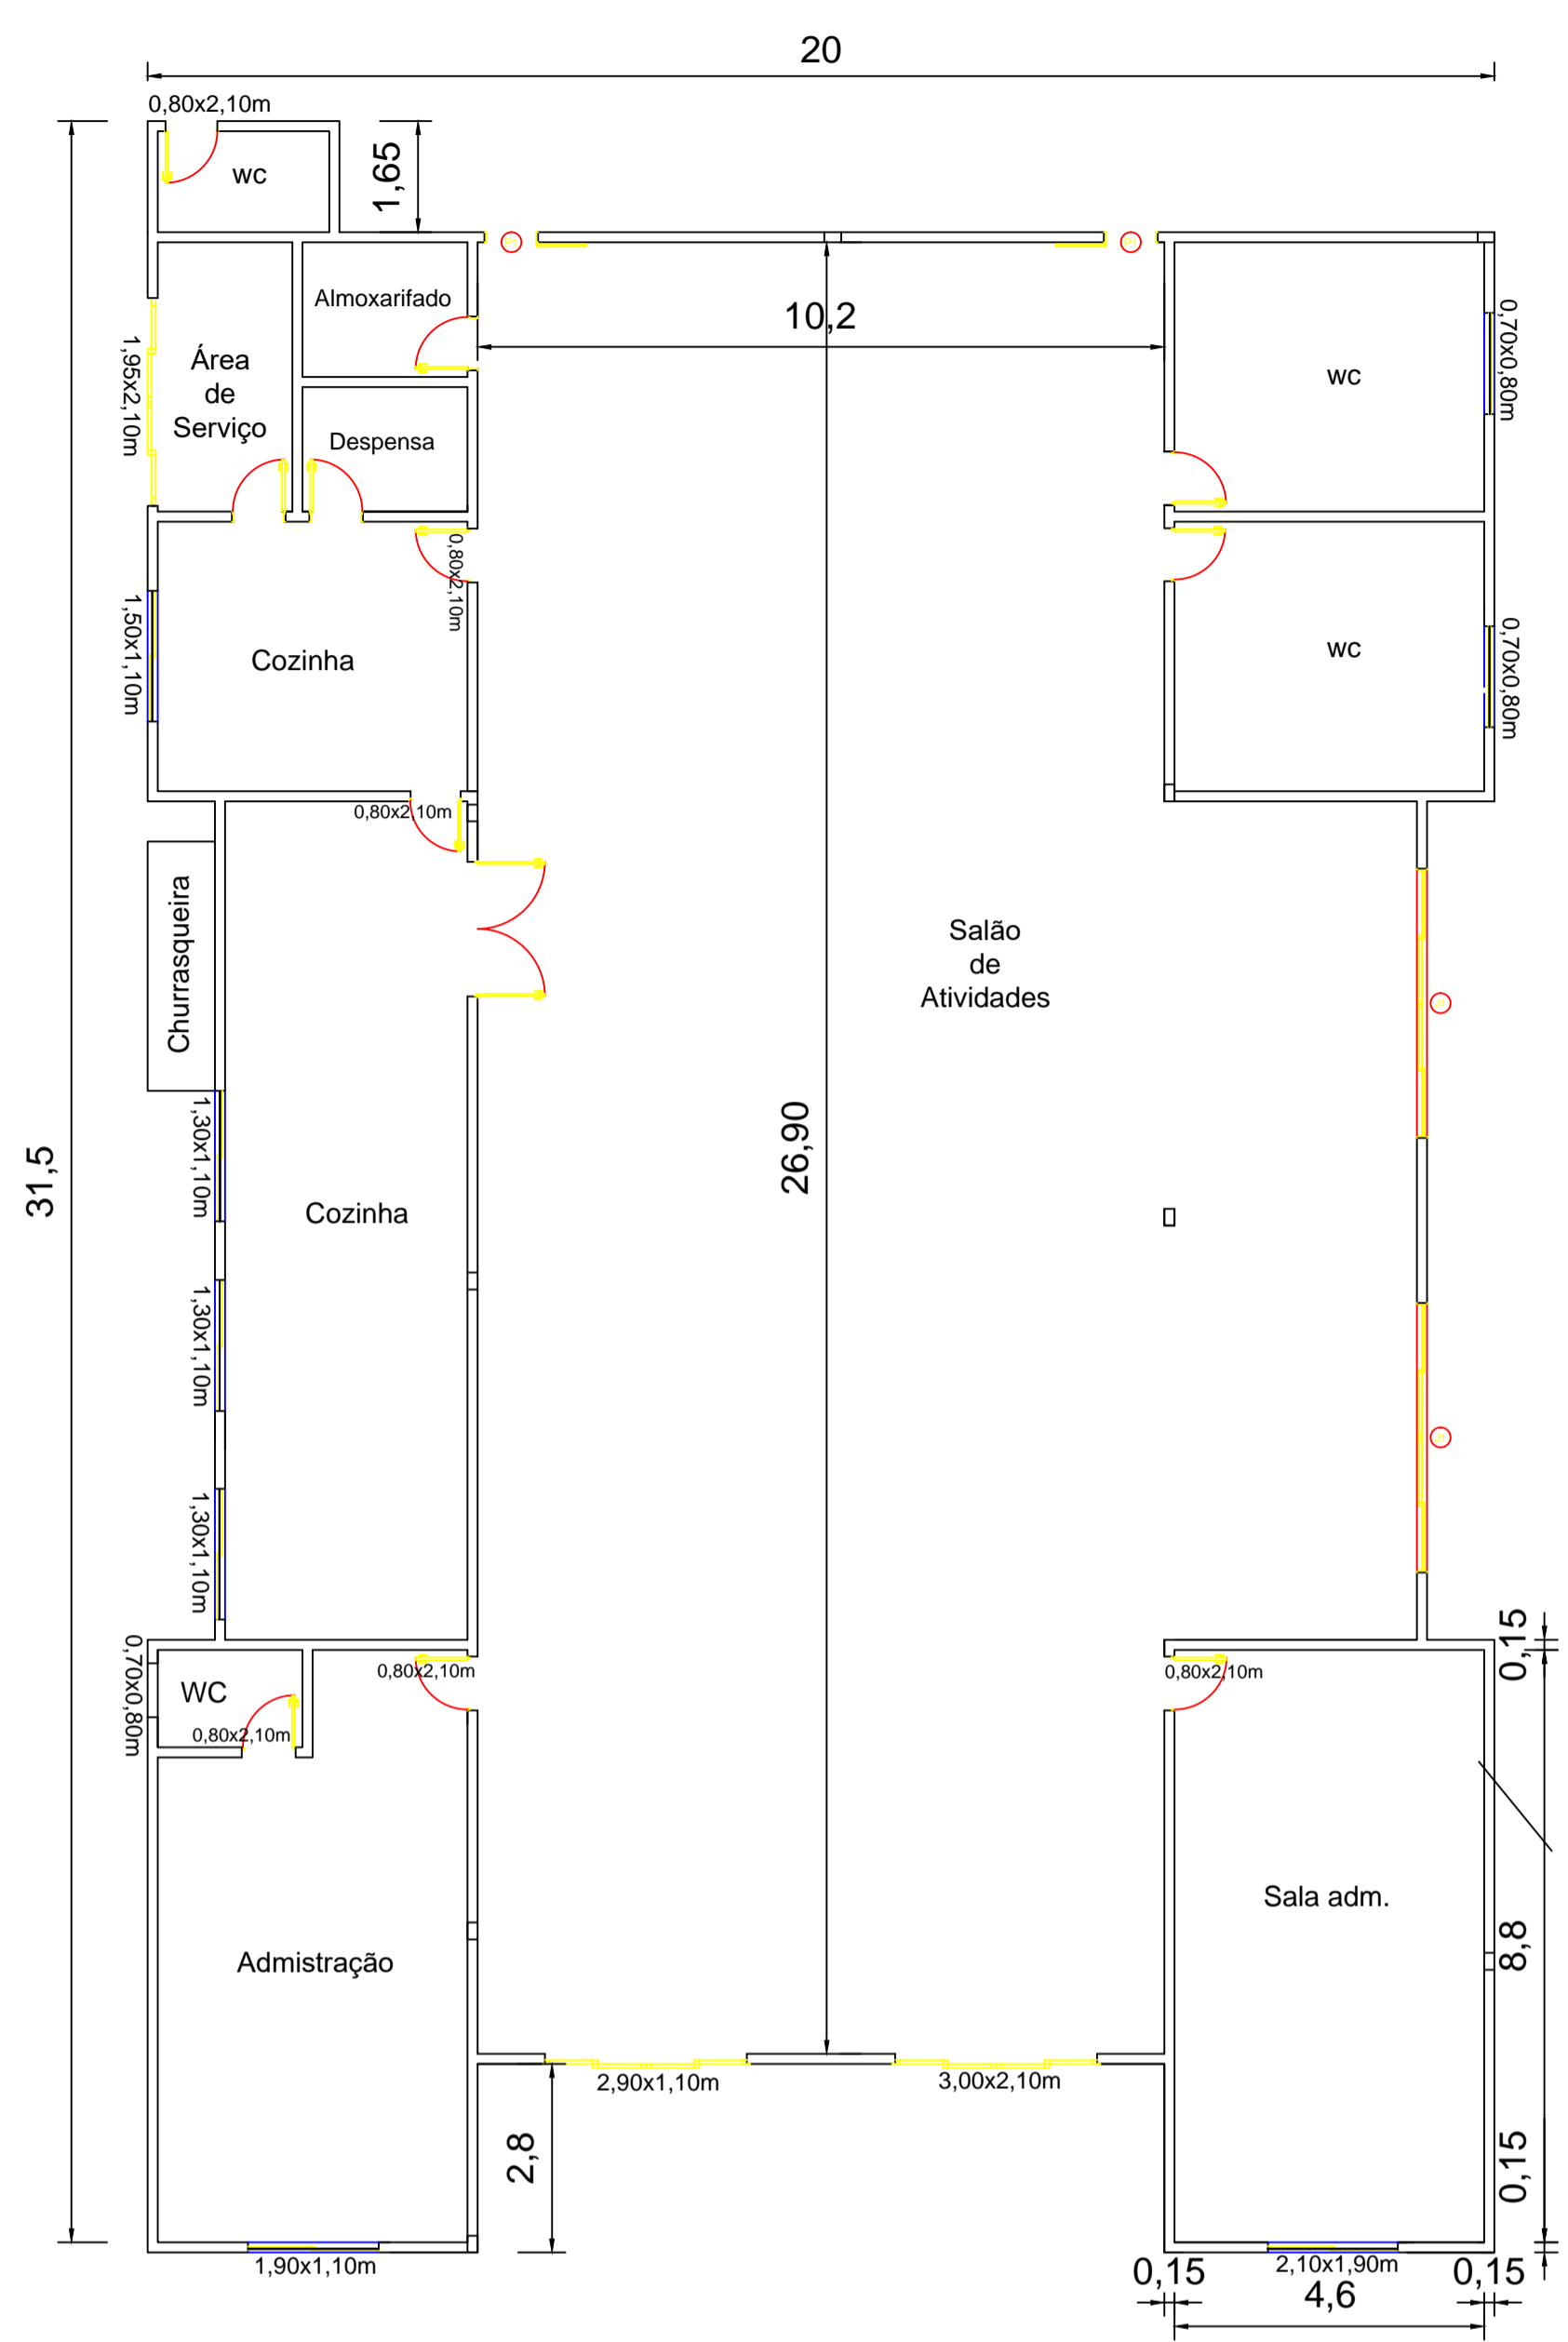

Planta Baixa Final

TABELA DE ESQUADRIAS NOVAS

COD	TIPO	LARGURA	ALTURA	PARAPETTO	MATERIAL	QTD	AREA (m²)
J1	Janela de correr 4 folhas	420	150	60	Alumínio e Vidro	2	6,30
P1	Porta de correr externa	80	210	-	Alumínio e Vidro	2	1,68



**FAXINAL DOS GUEDES - SC**  
 GOVERNO MUNICIPAL  
 Av. Rio Grande do Sul, 458 - Centro  
 CEP: 89694-000 - Fone: (49) 3436-4300  
 www.faxinal.sc.gov.br

---

**PROJETO DE REFORMA DO CENTRO DE CONVIVÊNCIA  
DA SECRETARIA DE ASSISTÊNCIA SOCIAL**

OBRA REFORMA DO CENTRO DE CONVIVÊNCIA	PROPRIETÁRIO MUNICÍPIO DE FAXINAL DOS GUEDES CNPJ: 83.009.910/0001-62
ÁREA A REFORMAR 563,69 m²	CONTEÚDO Planta Baixa de Reforma Descrição dos Serviços Planta Baixa Final
PROJETO <b>ARQUITETÔNICO</b>	ESCALA Indicada
DESENHO SAMANTHA	DATA 09/2024
PRANCHA <b>02</b> 02	