


PLANTA DE COBERTURA
Esc. 1/50

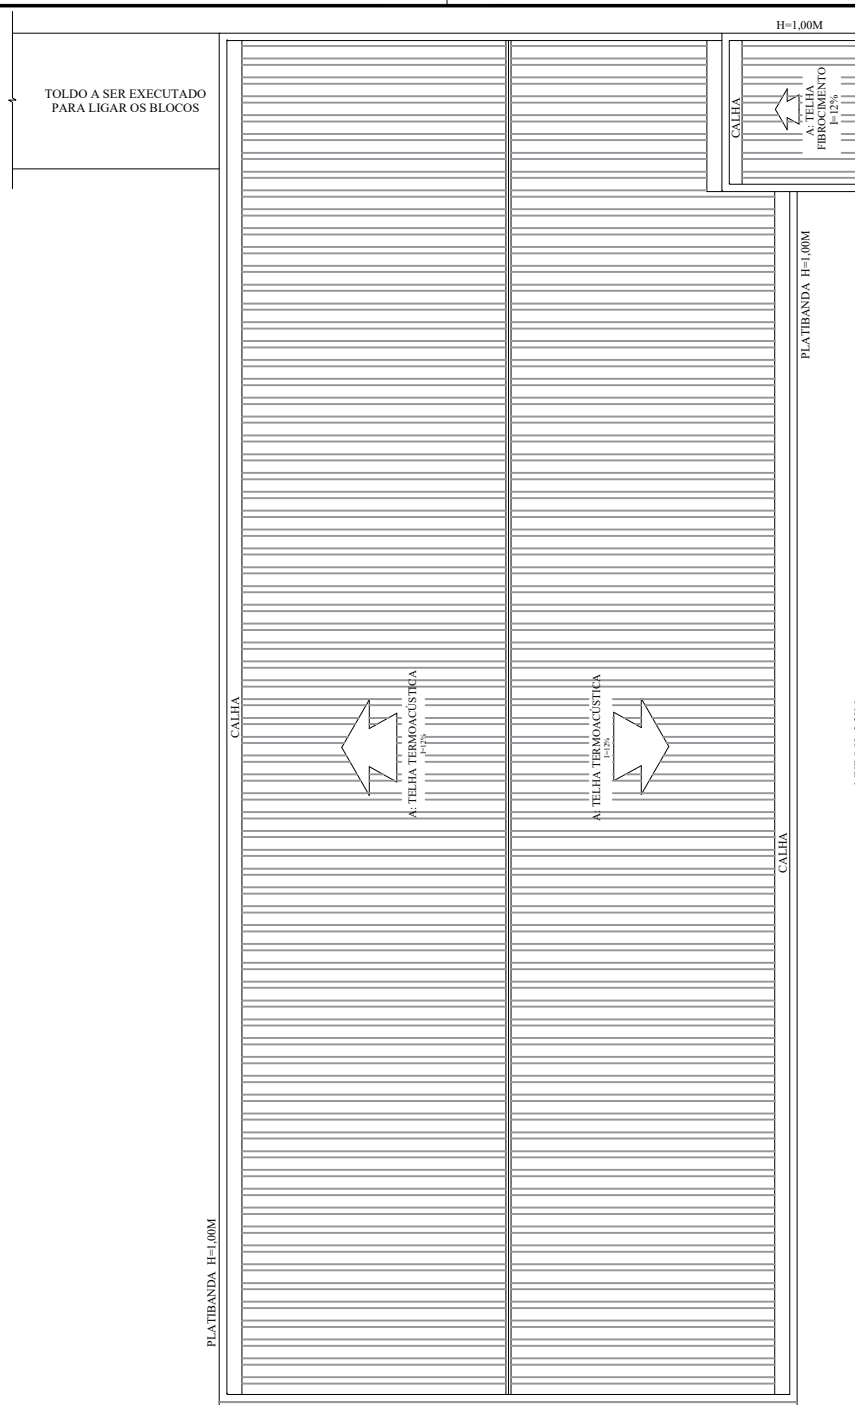

PLATIBANDA H=1,00M

PLANTA DE SITUAÇÃO

PROJETO ARQUITETÔNICO

Folha: 2/2

RUA: RUA DOM GIÁCOMO
MUNICÍPIO(S): FAXINAL DOS GUEDES **ESTADO UF:** SC
DATA: 11/2024 **ESCALA:** 1:500

Prop.: PREFEITURA MUNICIPAL DE FAXINAL DOS GUEDES

Resp. Tec.: MICHELE SANTIN
 ARQUITETA E URBANISTA
 CAU A 70847-6

FAXINAL DOS GUEDES - SC
 GOVERNO MUNICIPAL
 Av. Rio Grande do Sul, 458 - Centro
 CEP: 89864-000 - Fone: (48) 3434-3300
 www.faxinal.sc.gov.br

DIREITOS AUTORAIS RESERVADOS - PROIBIDA QUALQUER REPRODUÇÃO SEM AUTORIZAÇÃO EXPRESSA